
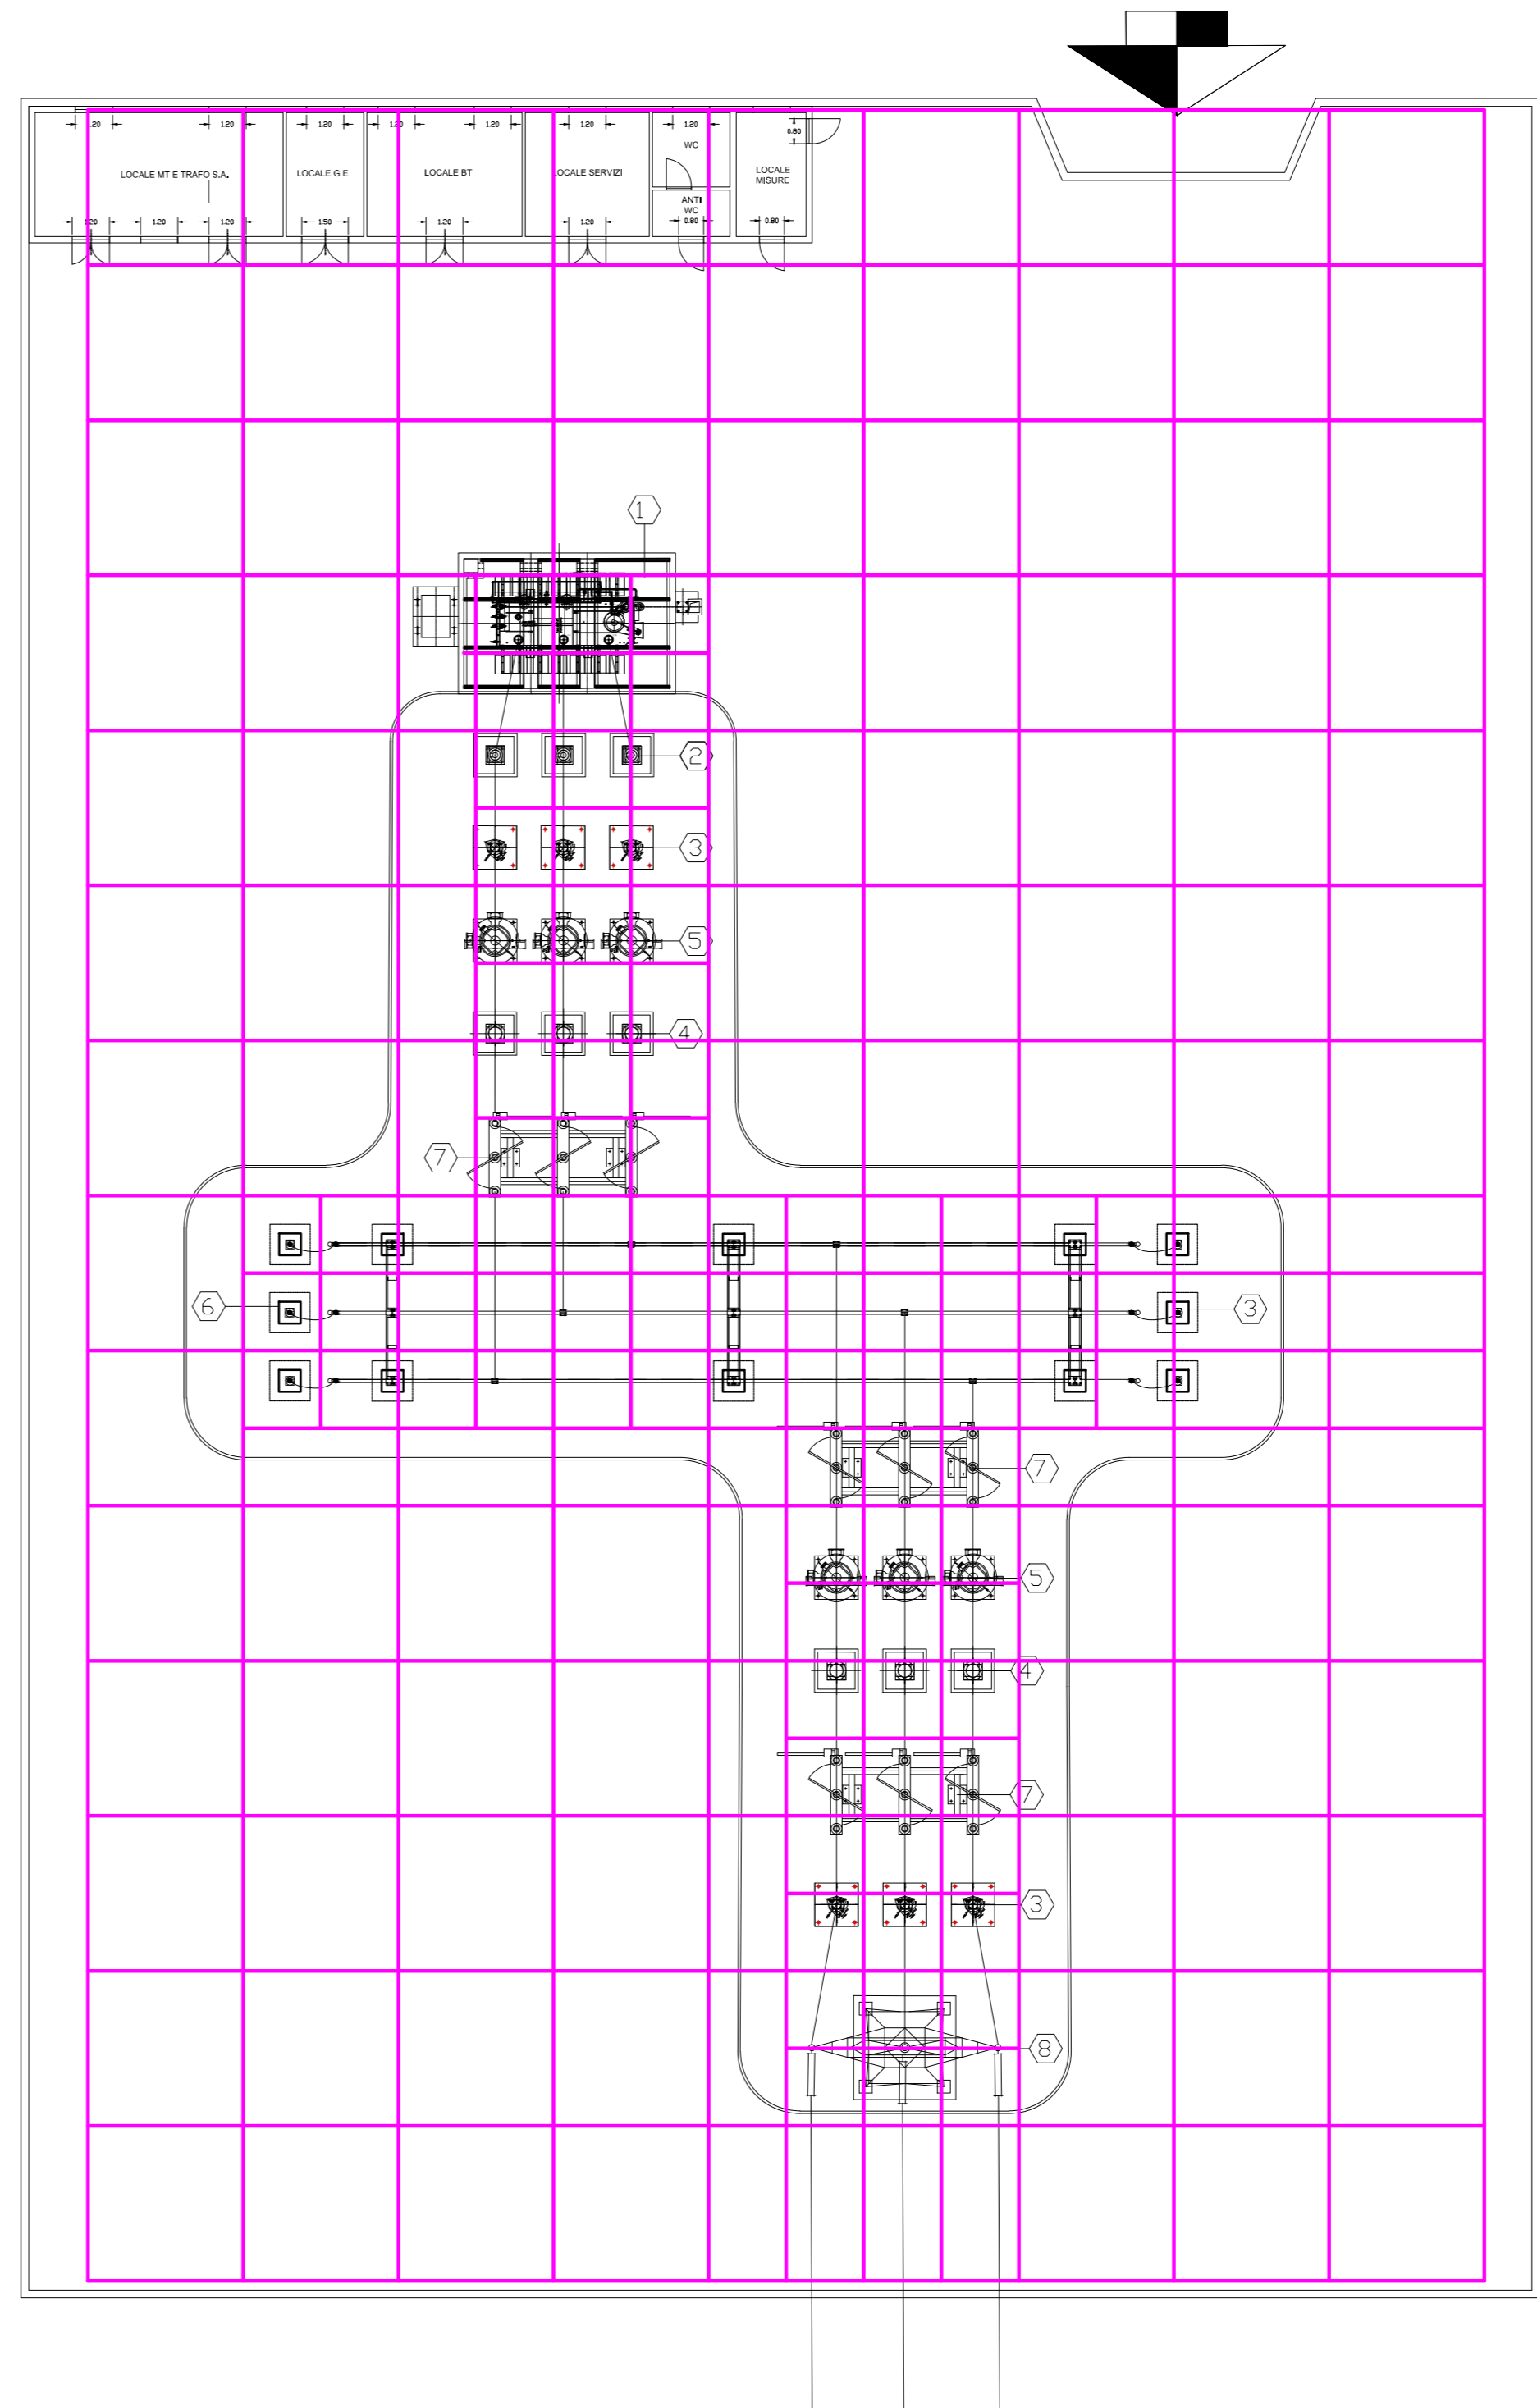


LEGENDA

 Corda di rame nudo interrata, sezione 120 mmq



REGIONE PUGLIA




Provincia B.A.T.



COMUNE DI SPINAZZOLA (BAT)  
Località "Masseria Capo Posto"

REGIONE BASILICATA

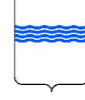

Provincia Potenza



COMUNE DI MONTEMILONE (PZ)  
Località "La Sterpara"

**PROGETTO DEFINITIVO RELATIVO ALLA REALIZZAZIONE DI UN IMPIANTO EOLICO COSTITUITO DA 11 AEROGENERATORI E DALLE RELATIVE OPERE DI CONNESSIONE ALLA R.T.N.**

Impianto di messa a terra Stazione Elettrica 150/30 kV  
scala 1:200

ELABORATO

**EP17**

PROPONENTE:



**ITW SPINAZZOLA 1 S.R.L.**  
Sede Legale Via Del Gallitello, 89  
85100 Potenza (PZ)  
P.IVA 02054880766

CONSULENZA:



Via della Resistenza, 48 - 70125 Bari tel. 080 3219948 fax. 080 2020986

Dott. Ing. Alessandro Antezza



Arch. Berardina Boccuzzi

BERARDINA Boccuzzi  
Architetto  
Dott. Sec. Nat. Maria Grazia Fracchiavieri  
N. 2129

Il DIRETTORE TECNICO  
Dott. Ing. Orazio Tricarico



1	DIC 2019	B.B. - M.G.F.	A.A.	O.T.	Progetto definitivo
EM./REV.	DATA	REDATTO	VERIFICATO	APPROVATO	DESCRIZIONE