

REGIONE
PUGLIA



Provincia
B.A.T.



COMUNE DI SPINAZZOLA (BAT)
Località "Masseria Colangelo"

REGIONE
BASILICATA



Provincia
Potenza



COMUNE DI GENZANO DI LUCANIA (PZ)
Località "Gambarda"

**PROGETTO DEFINITIVO RELATIVO ALLA REALIZZAZIONE DI UN
IMPIANTO EOLICO COSTITUITO DA 7 AEROGENERATORI E
DALLE RELATIVE OPERE DI CONNESSIONE ALLA R.T.N.**

Planimetrie linee elettriche su base CTR
scale 1:20.000

ELABORATO

EP06

PROPONENTE:



ITW SPINAZZOLA 2 S.R.L.
Sede Legale Via Del Gallitello, 89
85100 Potenza (PZ)
P.IVA 02054890765

CONSULENZA:



Via della Resistenza, 48 - 70125 Bari - Tel. 080 3219948 - fax. 080 2020986

Dott. Ing. Alessandro Antezza


BERARDINA BOCCUZZI
Arch. Berardina Bocuzzi

Dot. Sc. Nat. Maria Grazia Fracalvieri
Arch. Maria Grazia Fracalvieri
N. 2129

Il DIRETTORE TECNICO
Dott. Ing. Orazio Tricarico



| | | | | | |
|----------|----------|---------------|------------|-----------|---------------------|
| 1 | DIC 2019 | B.B. - M.G.F. | A.A. | O.T. | Progetto definitivo |
| EM./REV. | DATA | REDATTO | VERIFICATO | APPROVATO | DESCRIZIONE |

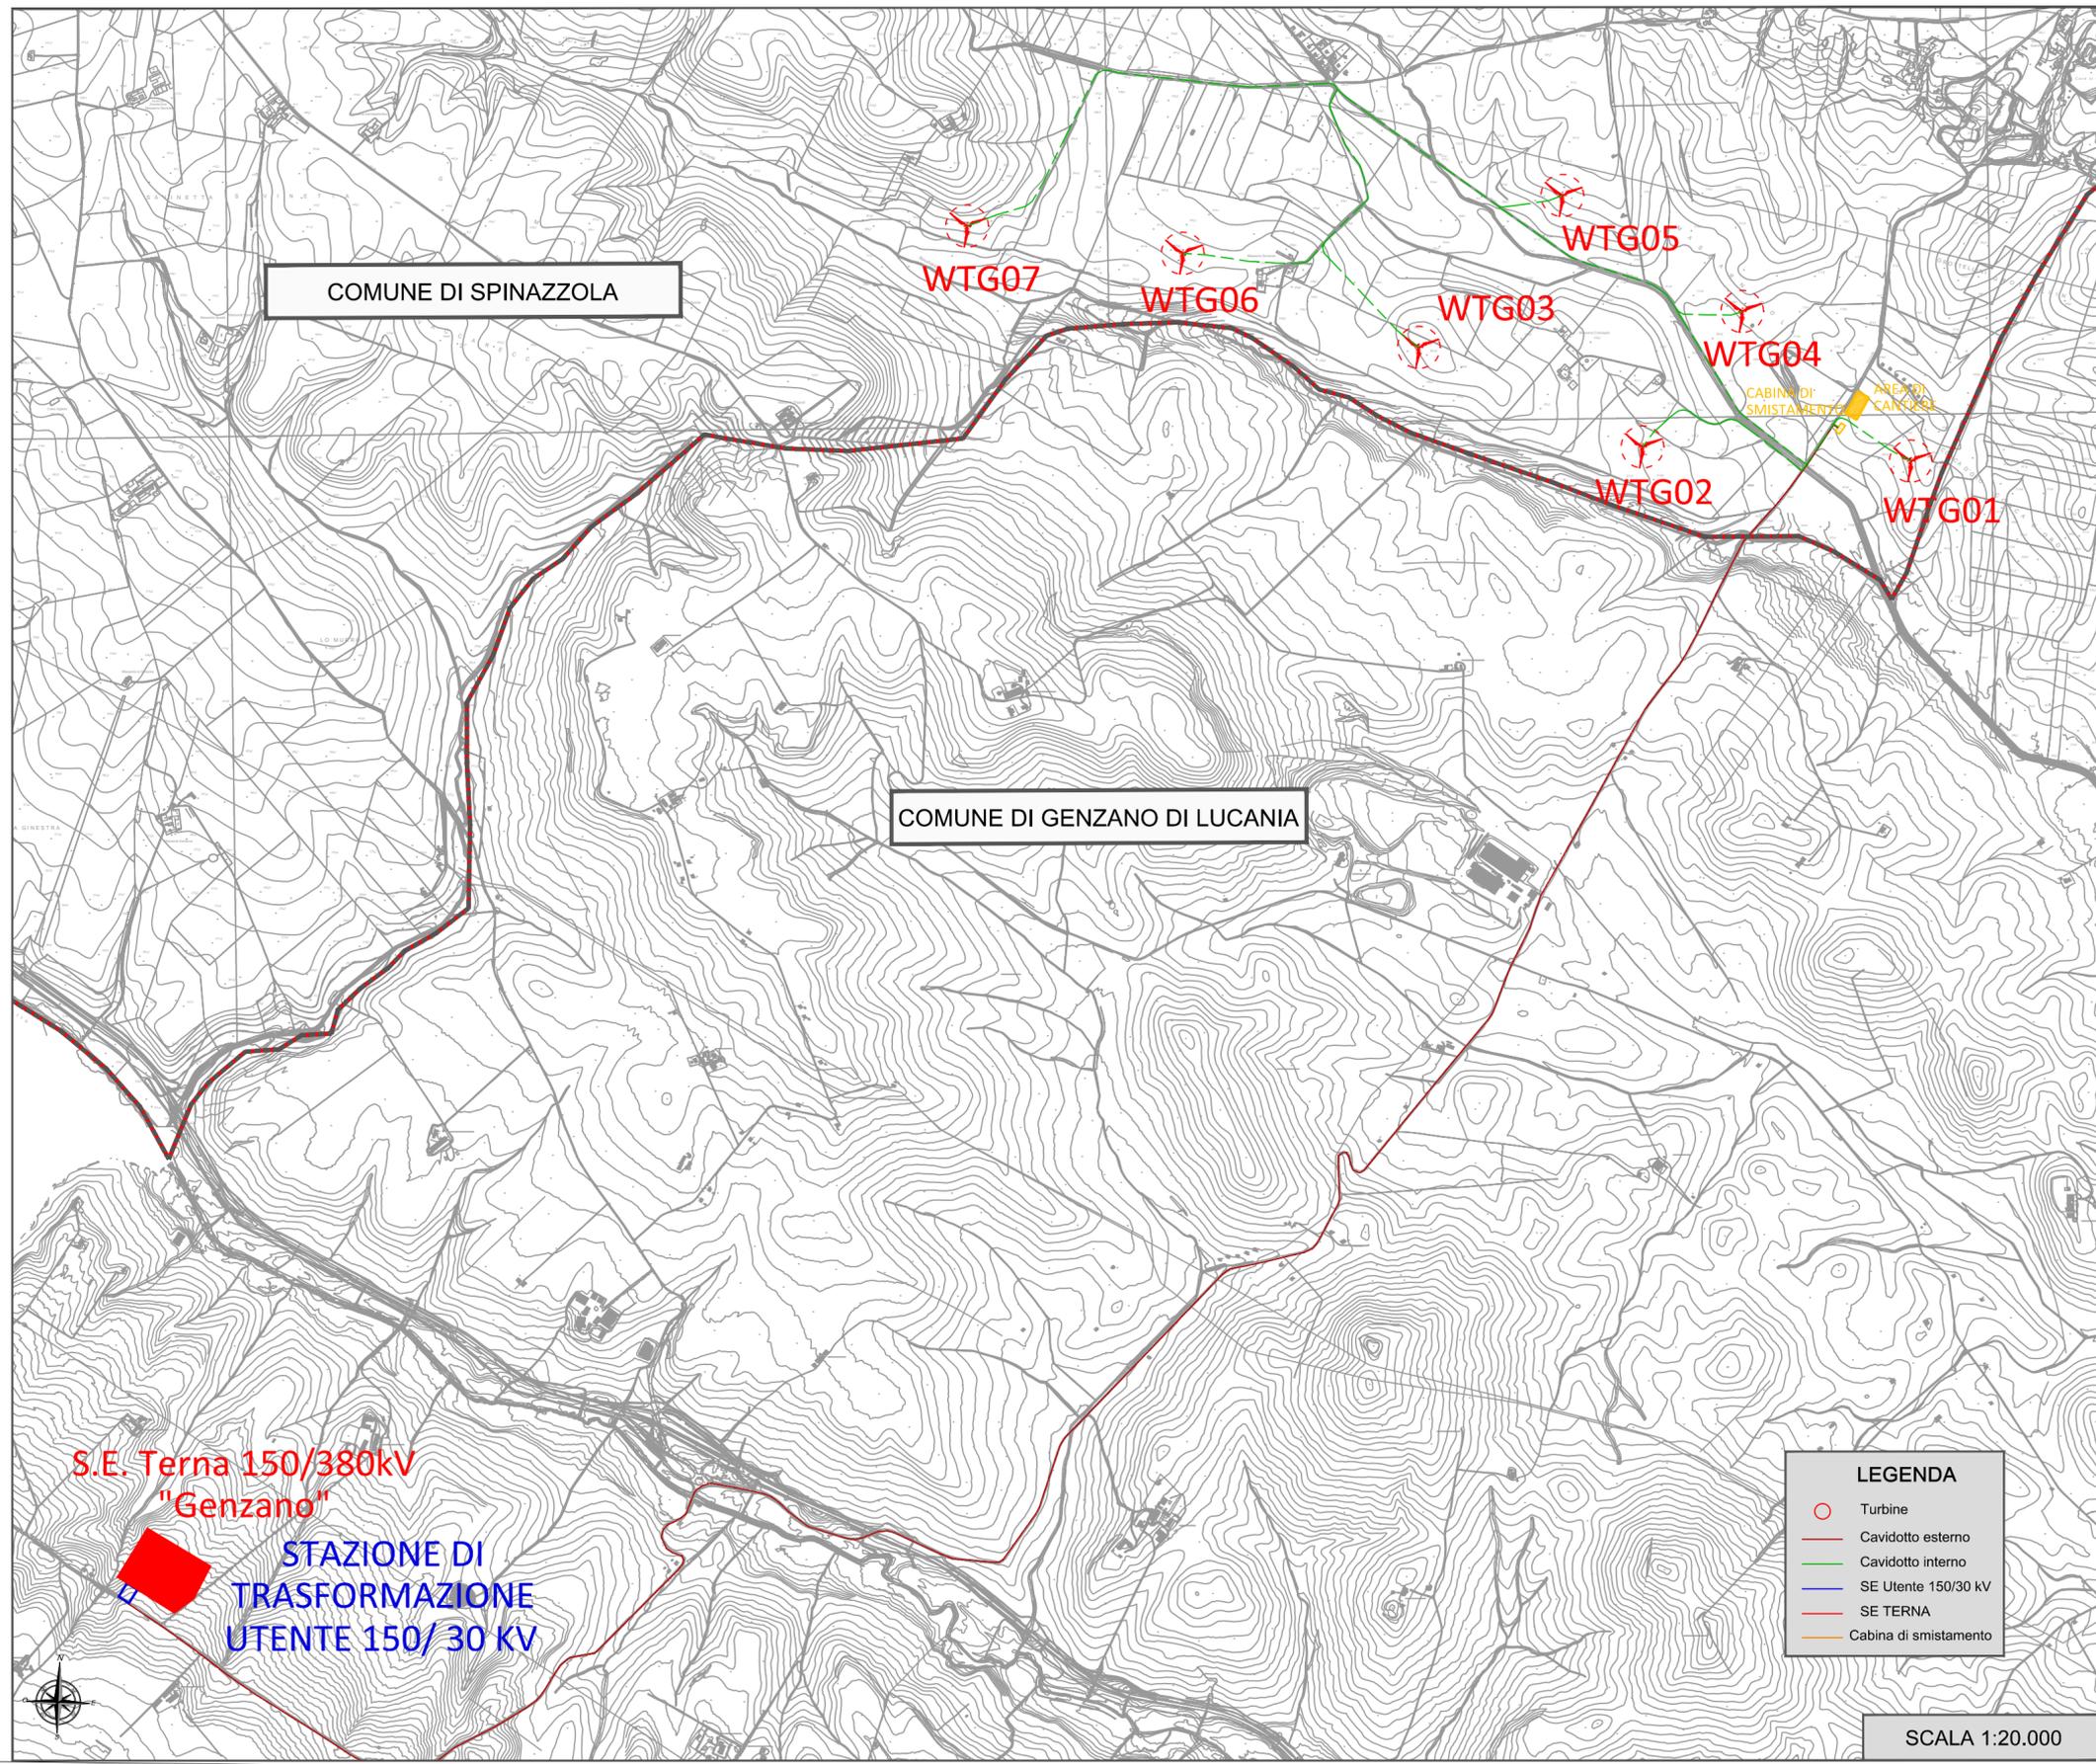

LEGENDA

- Turbine
- Cavidotto esterno
- Cavidotto interno
- SE Uteute 150/30 kV
- SE TERNA
- Cabina di smistamento

SCALA 1:20.000