



**PIAZZOLA DI MONTAGGIO TIPO
CON STOCCAGGIO TOTALE**

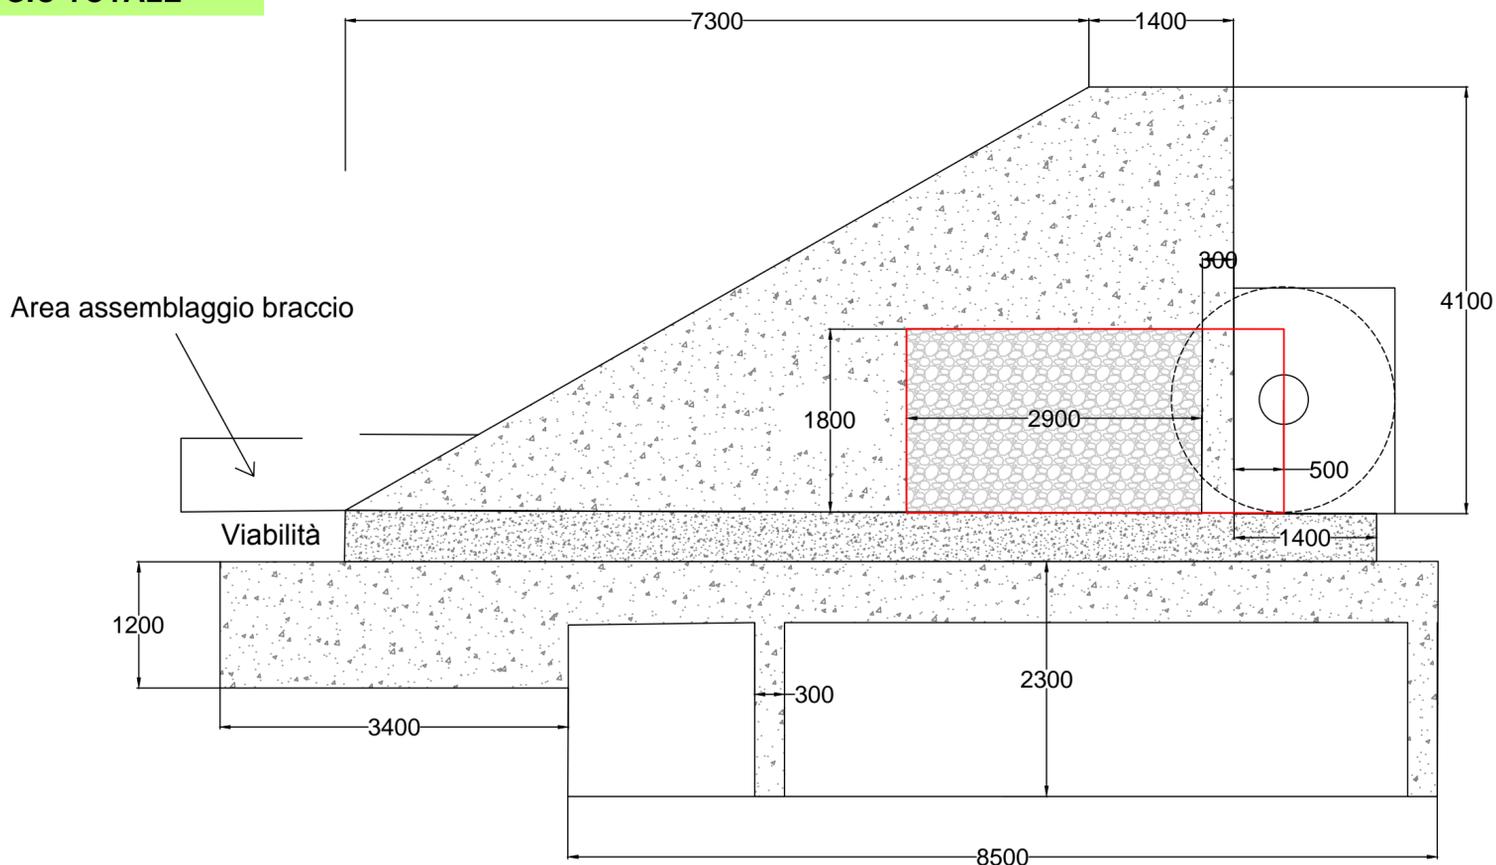

RIPRISTINO PIAZZOLA DI MONTAGGIO

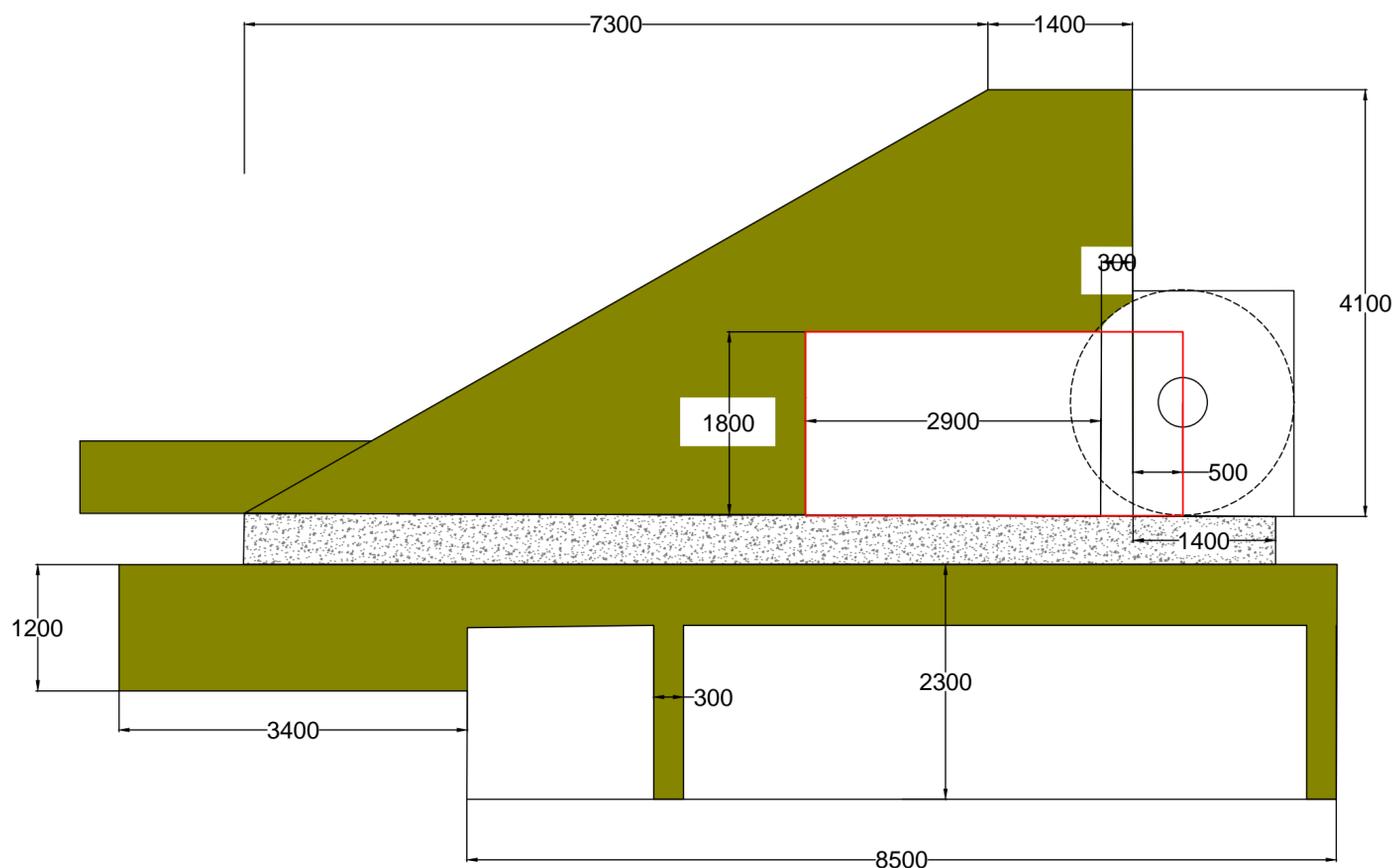

LEGENDA

- Piazzola definitiva
- Aree da ripristinare

REGIONE PUGLIA



Provincia B.A.T.



COMUNE DI SPINAZZOLA (BAT)
Località "Masseria Colangelo"

REGIONE BASILICATA



Provincia Potenza



COMUNE DI GENZANO DI LUCANIA (PZ)
Località "Gambarda"

PROGETTO DEFINITIVO RELATIVO ALLA REALIZZAZIONE DI UN IMPIANTO EOLICO COSTITUITO DA 7 AEROGENERATORI E DALLE RELATIVE OPERE DI CONNESSIONE ALLA R.T.N.

Particolare della piazzola di montaggio
scala 1:500

ELABORATO
EP09

PROPONENTE:



ITW SPINAZZOLA 2 S.R.L.
Sede Legale Via Del Gallitello, 89
85100 Potenza (PZ)
P.IVA 02054890765

CONSULENZA:



SOCIETÀ DI INGEGNERIA & SERVIZI PER L'INGEGNERIA
Via della Resistenza, 48 - 70125 Bari tel. 080 3219948 fax. 080 2020986

Dott. Ing. Alessandro Antezza
INGEGNERE
Alessandro Antezza
Sez. A - 10743
ORDINE DEGLI INGEGNERI
IN CIVILE ED AMBIENTALE
TERRORESCIALE
E DELL'INFORMAZIONE
PROVINCIA DI BARI

Arch. Bernardina Boccuzzi
BERARDINA BOCCUZZI
Architetto
Dott. Soc. Nat. Maria Grazia Fracalvieri
No. N. 2129 -
ORDINE DEGLI ARCHITETTI
IN CIVILE ED AMBIENTALE
TERRORESCIALE
E DELL'INFORMAZIONE
PROVINCIA DI BARI

II DIRETTORE TECNICO
Dott. Ing. Orazio Tricarico
INGEGNERE
ORAZIO TRICARICO
Sez. A - 4985
ORDINE DEGLI INGEGNERI
IN CIVILE ED AMBIENTALE
TERRORESCIALE
E DELL'INFORMAZIONE
PROVINCIA DI BARI

EM./REV.	DATA	REDATTO	VERIFICATO	APPROVATO	DESCRIZIONE
1	DIC 2019	B.B. - M.G.F.	A.A.	O.T.	Progetto definitivo