

REGIONE  
PUGLIA



COMUNE DI SPINAZZOLA (BAT)  
Località "Masseria Colangelo"

REGIONE  
BASILICATA



Provincia  
Potenza



COMUNE DI GENZANO DI LUCANIA (PZ)  
Località "Gambarda"

Provincia  
B.A.T.



PROGETTO DEFINITIVO RELATIVO ALLA REALIZZAZIONE DI UN  
IMPIANTO EOLICO COSTITUITO DA 7 AEROGENERATORI E  
DALLE RELATIVE OPERE DI CONNESSIONE ALLA R.T.N.

Sezioni tipo cavidotti interrati  
scala 1:25

ELABORATO  
EP12

PROPONENTE:



ITW SPINAZZOLA 2 S.R.L.  
Sede Legale Via Del Gallitello, 89  
85100 Potenza (PZ)  
P.IVA 02054890765

CONSULENZA:




Via della Resistenza, 48 - 70125 Bari tel. 080 3219948 fax. 080 2020986

Dott. Ing. Alessandro Antezza



Arch. Bernardina Boccuzzi

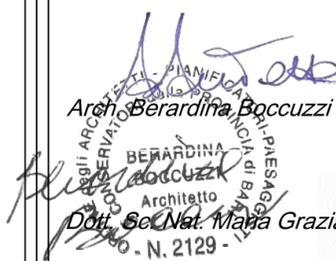


Dott. Sc. Nat. Maria Grazia Fracalvieri


Il DIRETTORE TECNICO  
Dott. Ing. Orazio Tricarico




### SEZIONE TIPO 1

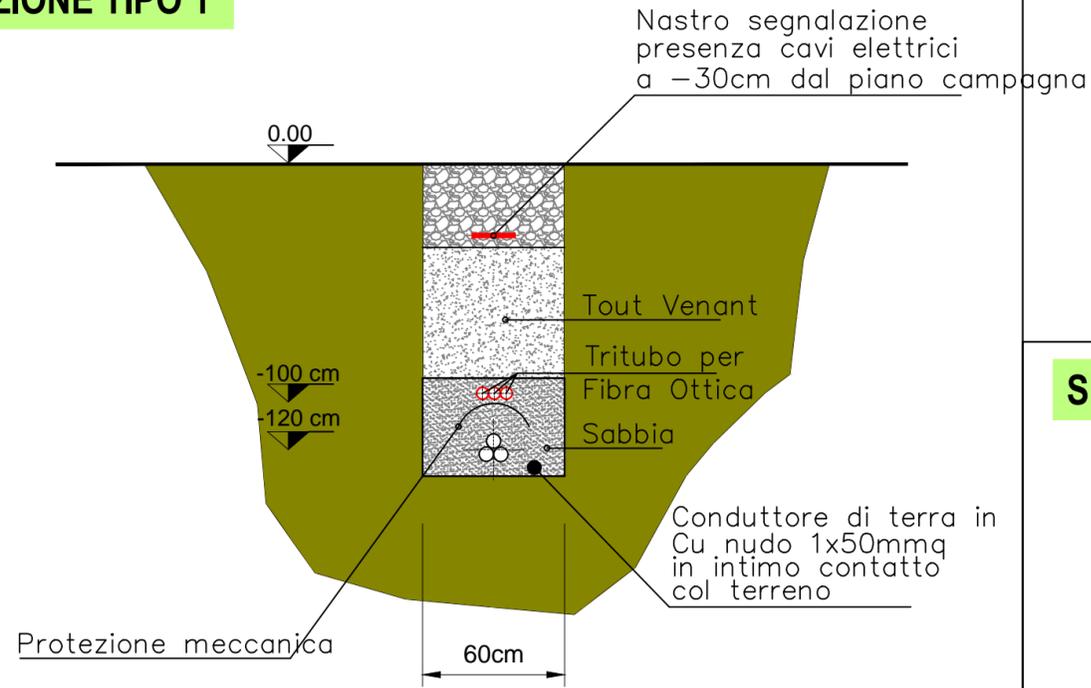

### SEZIONE TIPO 2

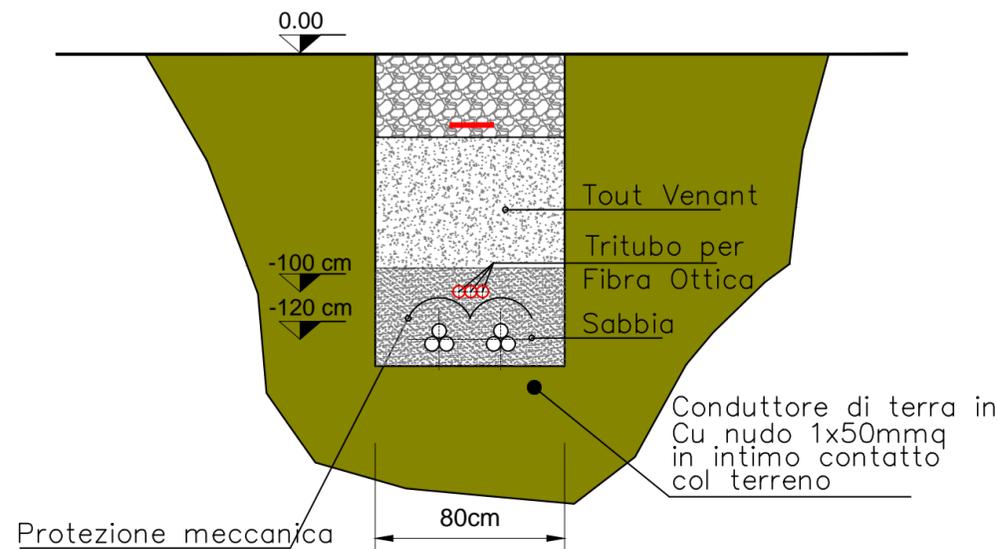

### SEZIONE TIPO 3

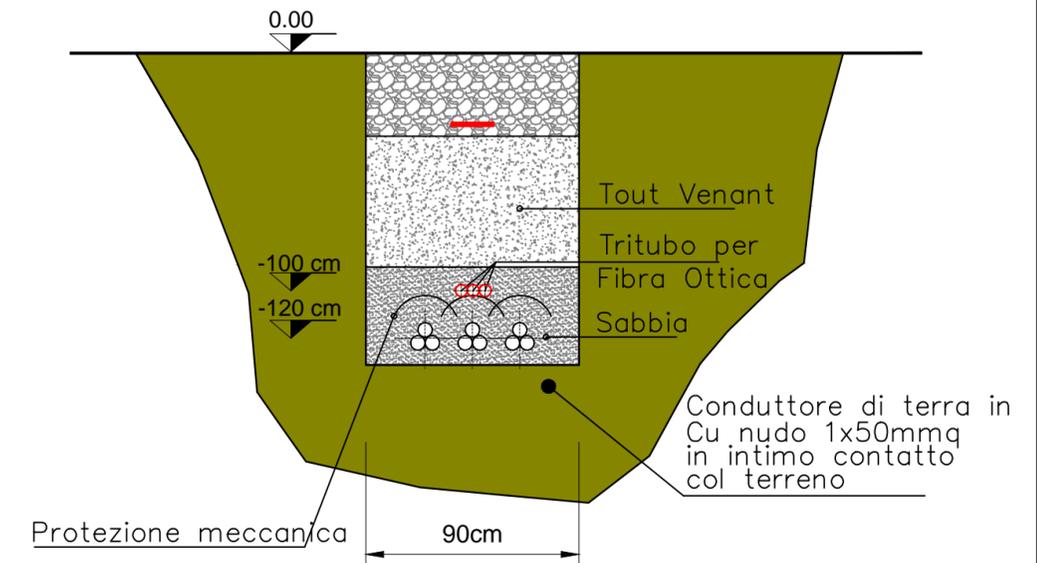

1	DIC 2019	B.B. - M.G.F.	A.A.	O.T.	Progetto definitivo
EM./REV.	DATA	REDATTO	VERIFICATO	APPROVATO	DESCRIZIONE