


LEGENDA

 Corda di rame nudo interrata, sezione 120 mmq

REGIONE PUGLIA




Provincia B.A.T.



COMUNE DI SPINAZZOLA (BAT)
Località "Masseria Colangelo"

REGIONE BASILICATA

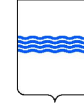

Provincia Potenza



COMUNE DI GENZANO DI LUCANIA (PZ)
Località "Gambarda"


PROGETTO DEFINITIVO RELATIVO ALLA REALIZZAZIONE DI UN IMPIANTO EOLICO COSTITUITO DA 7 AEROGENERATORI E DALLE RELATIVE OPERE DI CONNESSIONE ALLA R.T.N.

ELABORATO

Impianto di messa a terra Stazione Elettrica 150/30 kV
scala 1:200

EP17

PROPONENTE:

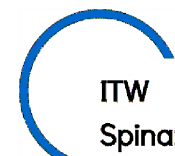

ITW
Spinazzola2

ITW SPINAZZOLA 2 S.R.L.
Sede Legale Via Del Gallitello, 89
85100 Potenza (PZ)
P.IVA 02054890765

CONSULENZA:



SOCIETÀ DI INGEGNERIA & SERVIZI PER L'INGEGNERIA

Via dello Resistenza, 48 - 70125 Bari - tel. 080 3219948 - fax. 080 2020986


Dott. Ing. Alessandro Antezza



Arch. Berardina Boccuzzi

BERARDINA BOCCUZZI
Architetto
Dott. Sc. Nat. Maria Grazia Fracalvieri
N. 2129 -

Il DIRETTORE TECNICO
Dott. Ing. Orazio Tricarico

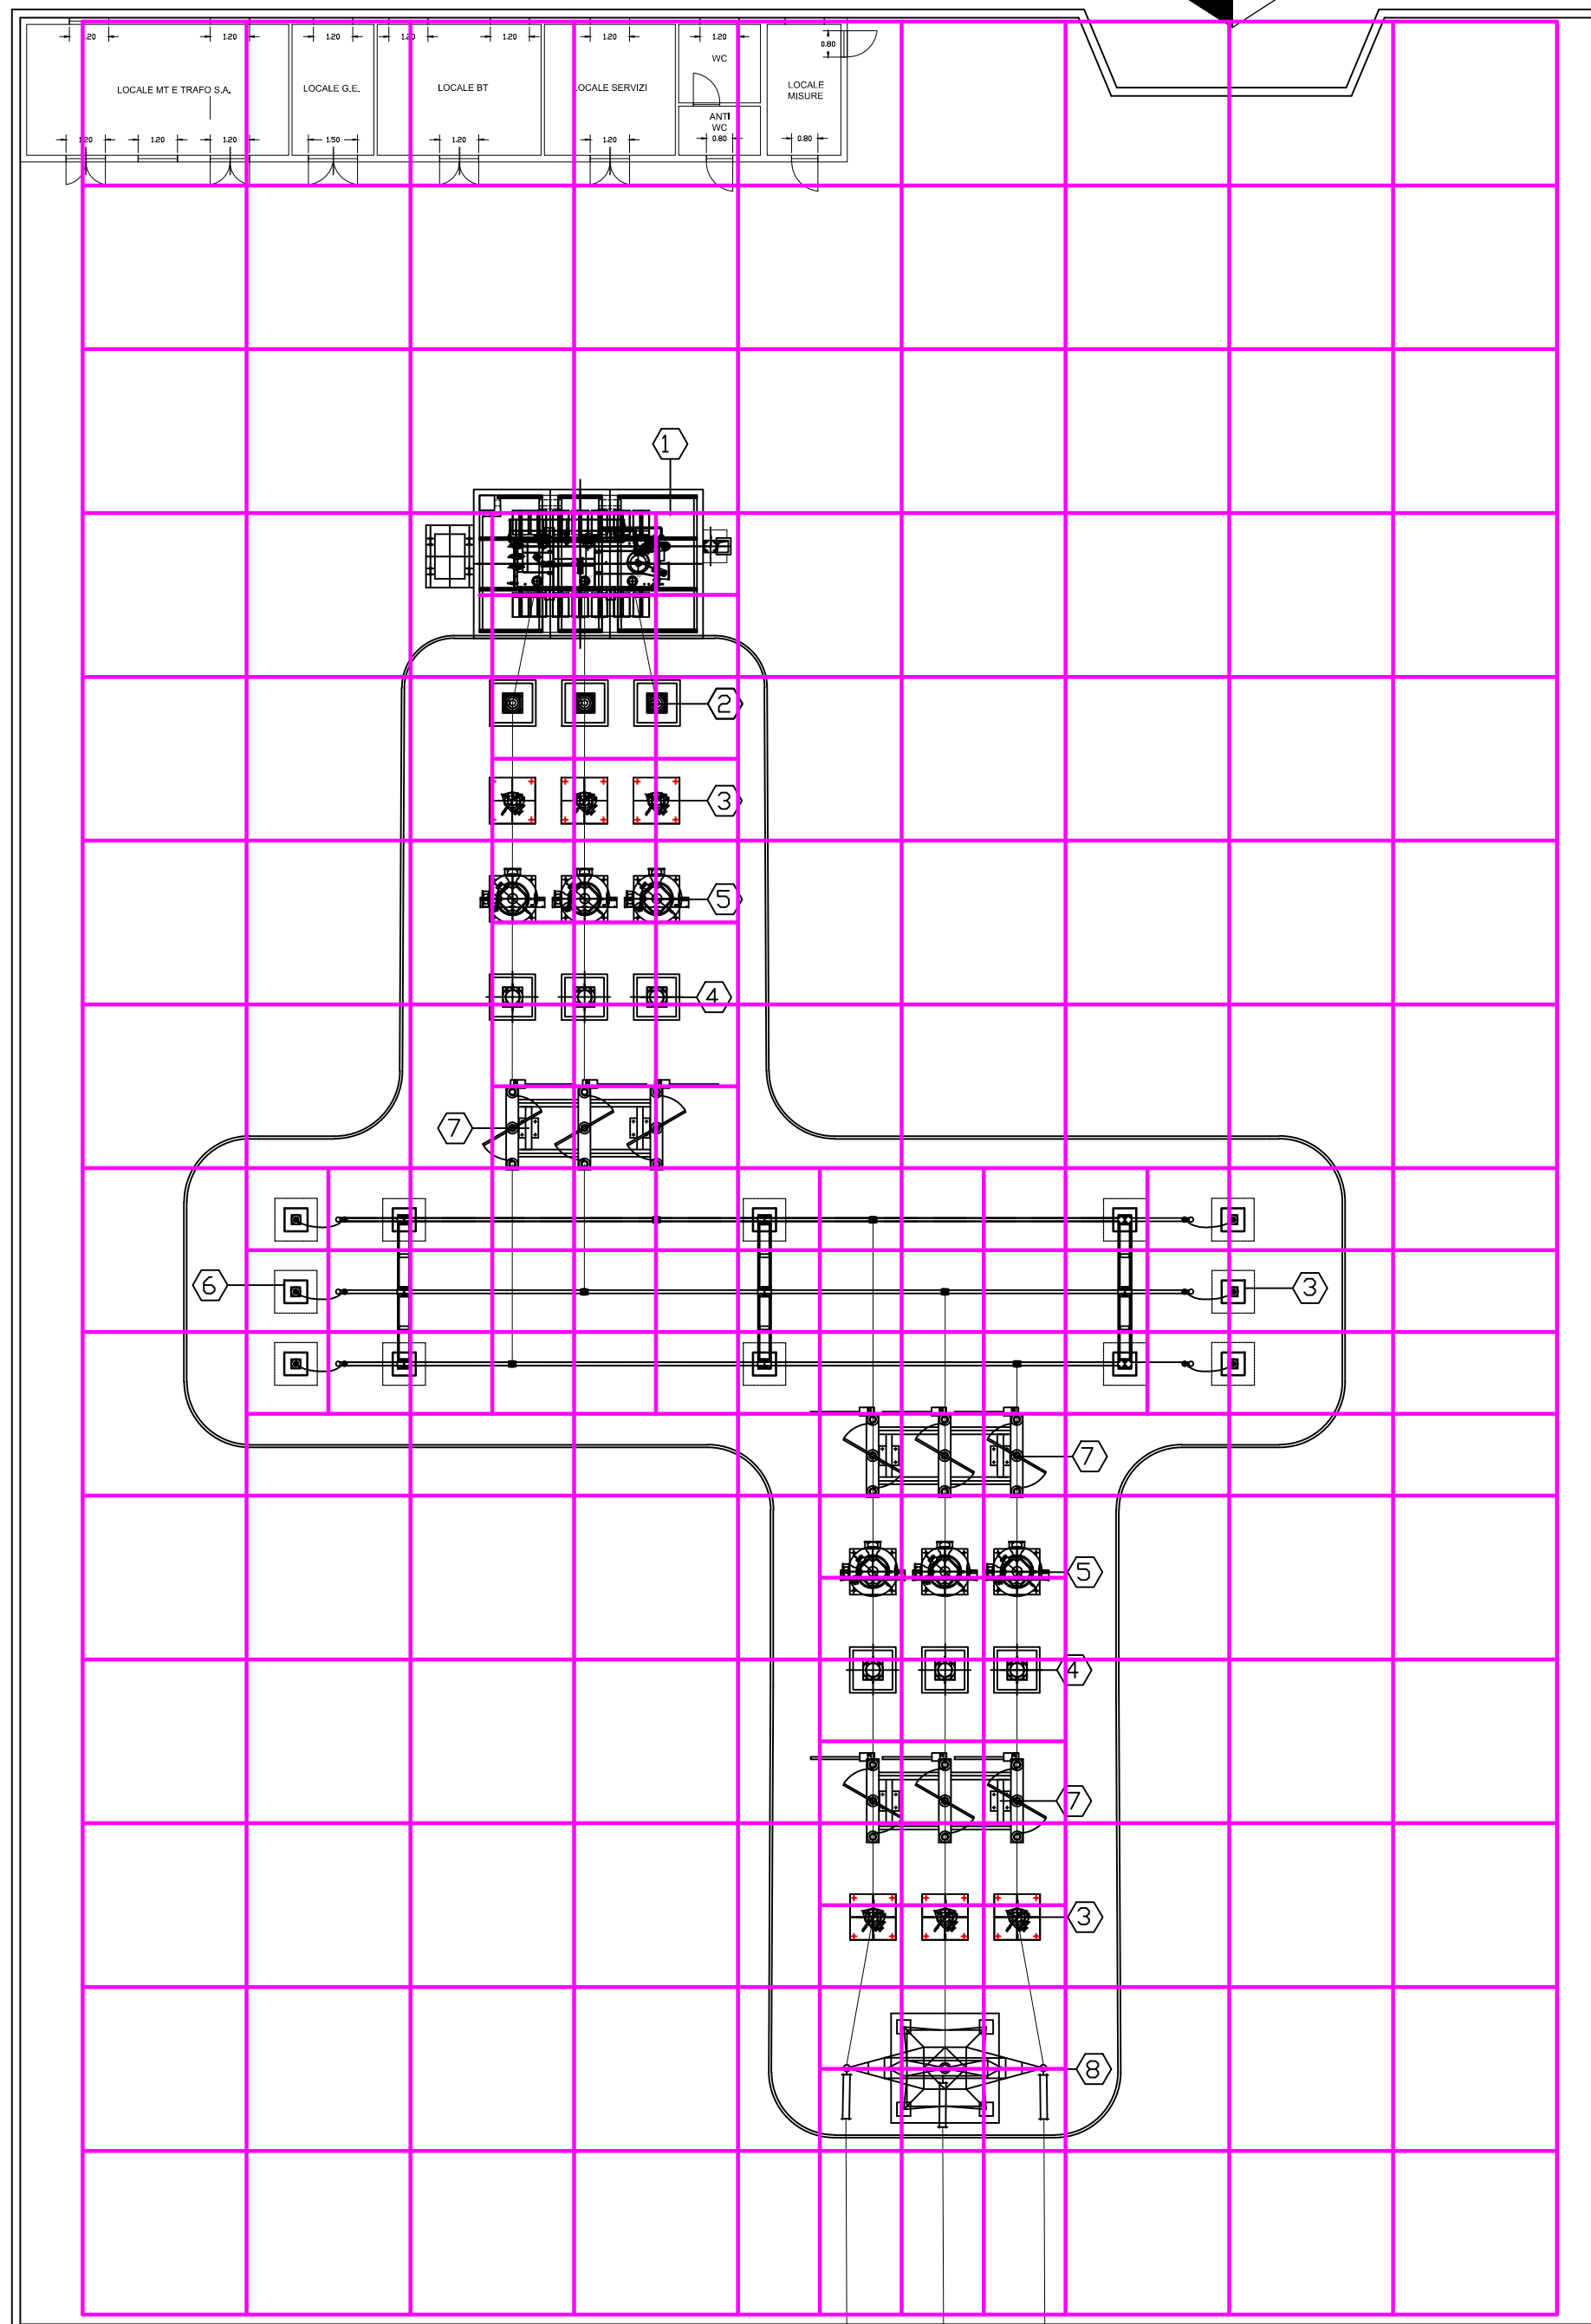

EM./REV.	DATA	REDATTO	VERIFICATO	APPROVATO	DESCRIZIONE
1	DIC 2019	B.B. - M.G.F.	A.A.	O.T.	Progetto definitivo