


**Legenda: Beni Paesaggistici D.Lgs 42/2004  
(Aree non idonee F.E.R.)**

-  Articolo 142c + Buffer 150m: Fiumi, torrenti e corsi d'acqua
-  Articolo 142g: Foreste e boschi

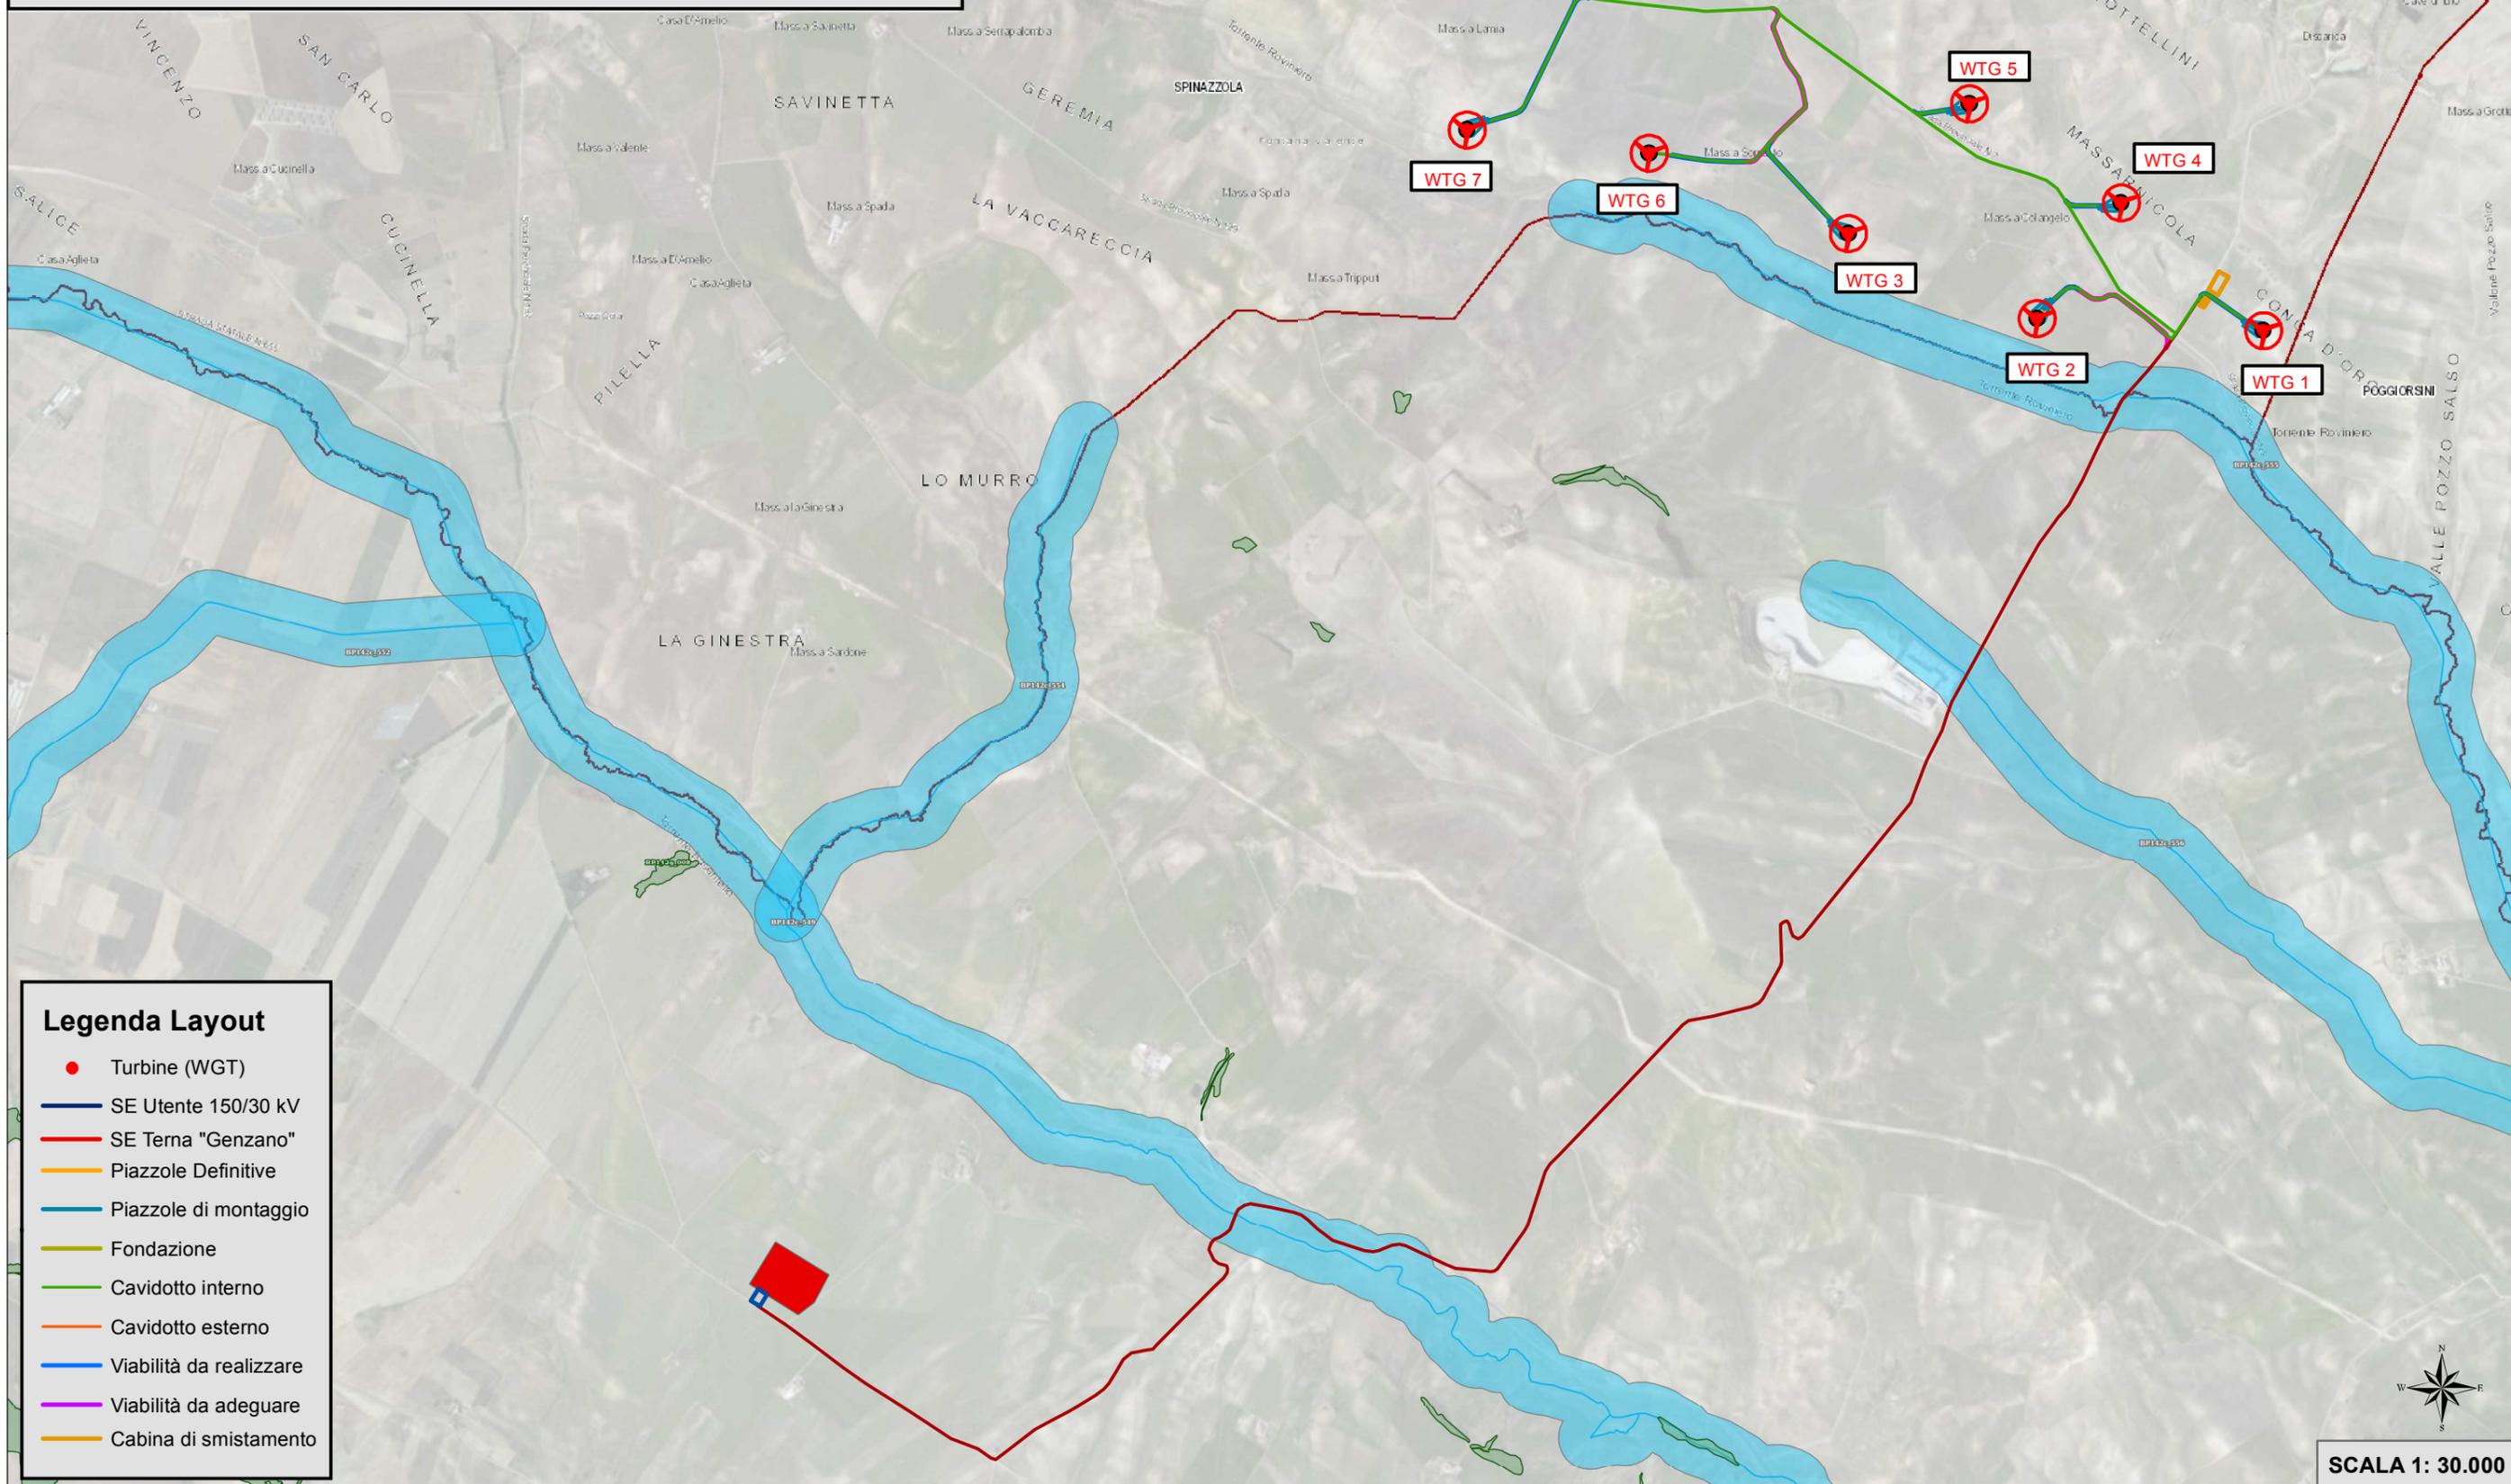

- Legenda Layout**
-  Turbine (WGT)
  -  SE Utente 150/30 kV
  -  SE Terna "Genzano"
  -  Piazzole Definitive
  -  Piazzole di montaggio
  -  Fondazione
  -  Cavidotto interno
  -  Cavidotto esterno
  -  Viabilità da realizzare
  -  Viabilità da adeguare
  -  Cabina di smistamento

SCALA 1: 30.000



PROGETTO PER LA REALIZZAZIONE DI UN PARCO EOLICO  
COSTITUITO DA 7 TURBINE AVENTI UNA POTENZA COMPLESSIVA DI 45 MW E RELATIVE OPERE DI CONNESSIONE ALLA RTN  
DA REALIZZARSI NEL COMUNE DI SPINAZZOLA

**STUDIO DI IMPATTO AMBIENTALE**  
Quadro di riferimento Programmatico - Allegati Grafici  
PPR BASILICATA - Beni Paesaggistici

**TAV 08**