


Legenda

Beni Paesaggistici (Aree non idonee F.E.R.)

- Aree e riserve naturali marine
- Parchi nazionali e riserve naturali statali
- Parchi e riserve naturali regionali

Ulteriori Contesti Paesaggistici (Aree non idonee F.E.R.)

- Aree di rispetto dei parchi e delle riserve regionali
- SIC
- ZPS

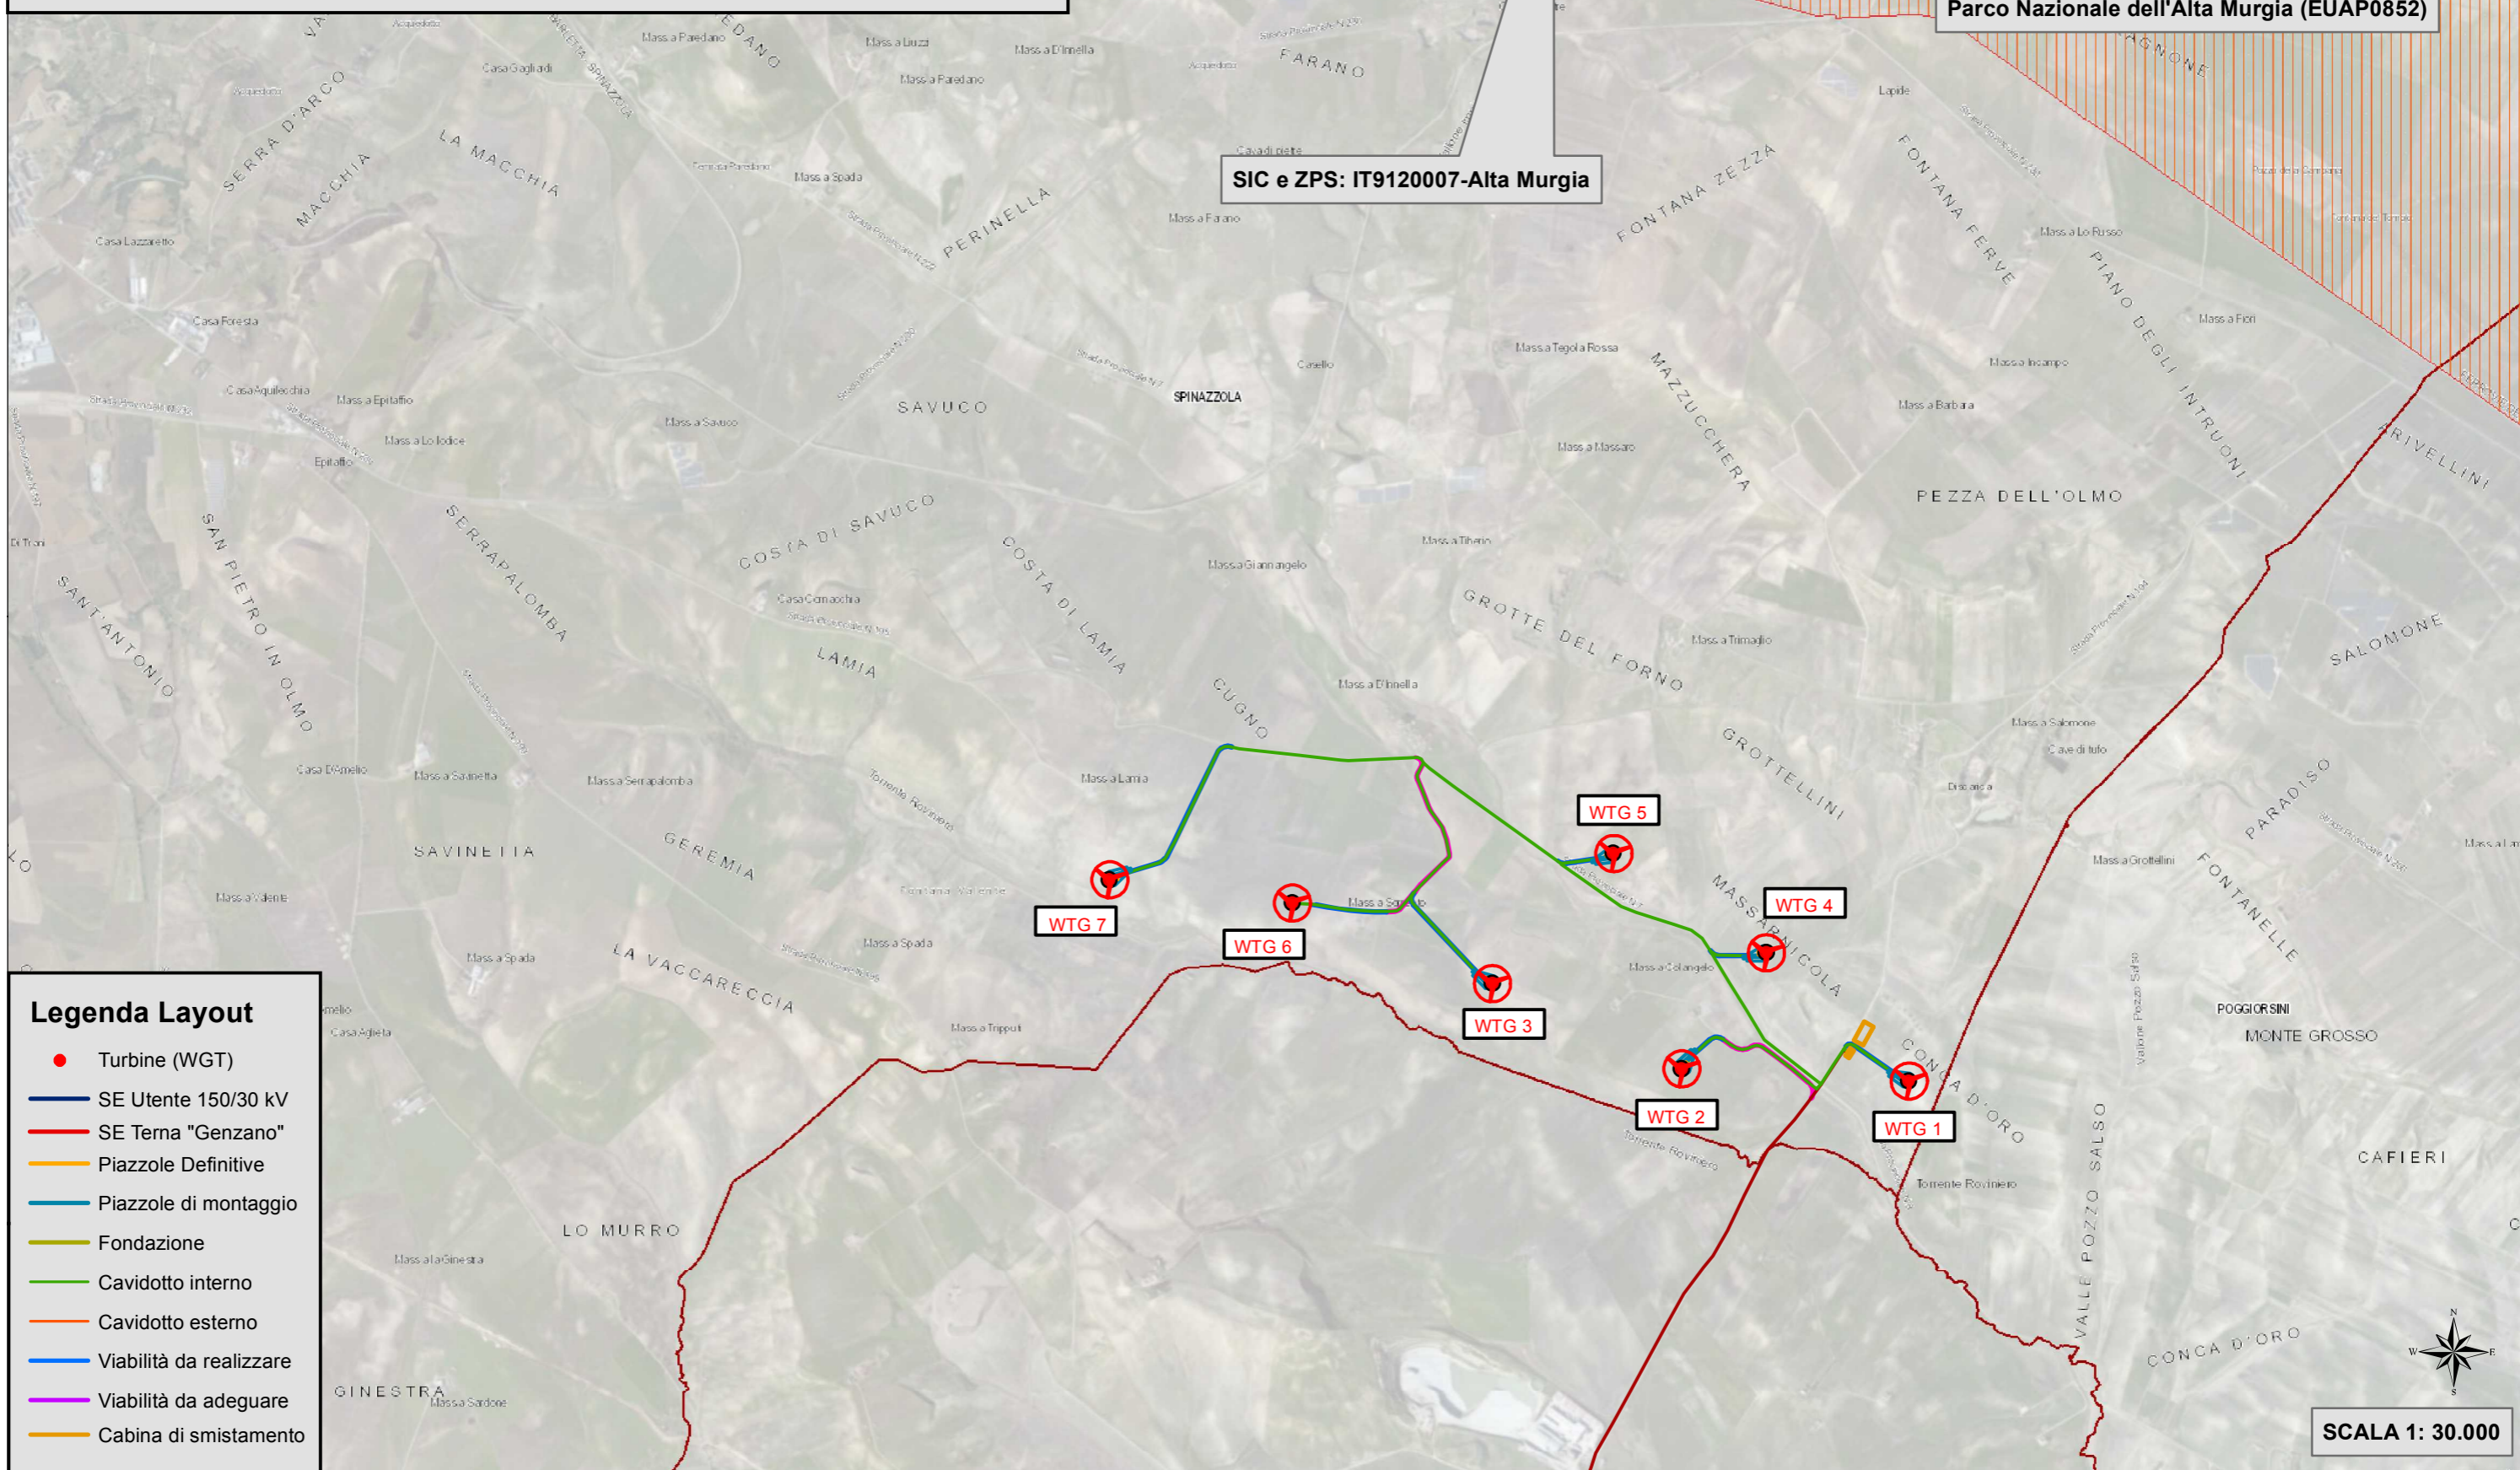

Legenda Layout

- Turbine (WGT)
- SE Utente 150/30 kV
- SE Terna "Genzano"
- Piazzole Definitive
- Piazzole di montaggio
- Fondazione
- Cavidotto interno
- Cavidotto esterno
- Viabilità da realizzare
- Viabilità da adeguare
- Cabina di smistamento

SCALA 1: 30.000

**PROGETTO PER LA REALIZZAZIONE DI UN PARCO EOLICO
 COSTITUITO DA 7 TURBINE AVENTI UNA POTENZA COMPLESSIVA DI 45 MW E RELATIVE OPERE DI CONNESSIONE ALLA RTN
 DA REALIZZARSI NEL COMUNE DI SPINAZZOLA**

**STUDIO DI IMPATTO AMBIENTALE
 Quadro di riferimento Programmatico - Allegati Grafici
 PPTR PUGLIA - Componenti delle Aree Protette e dei Siti Naturalistici**

TAV 05