


**Legenda: Beni Culturali D.Lgs 42/2004
(Aree non idonee F.E.R.)**

— Articolo 10: Tratturi della Provincia di Potenza

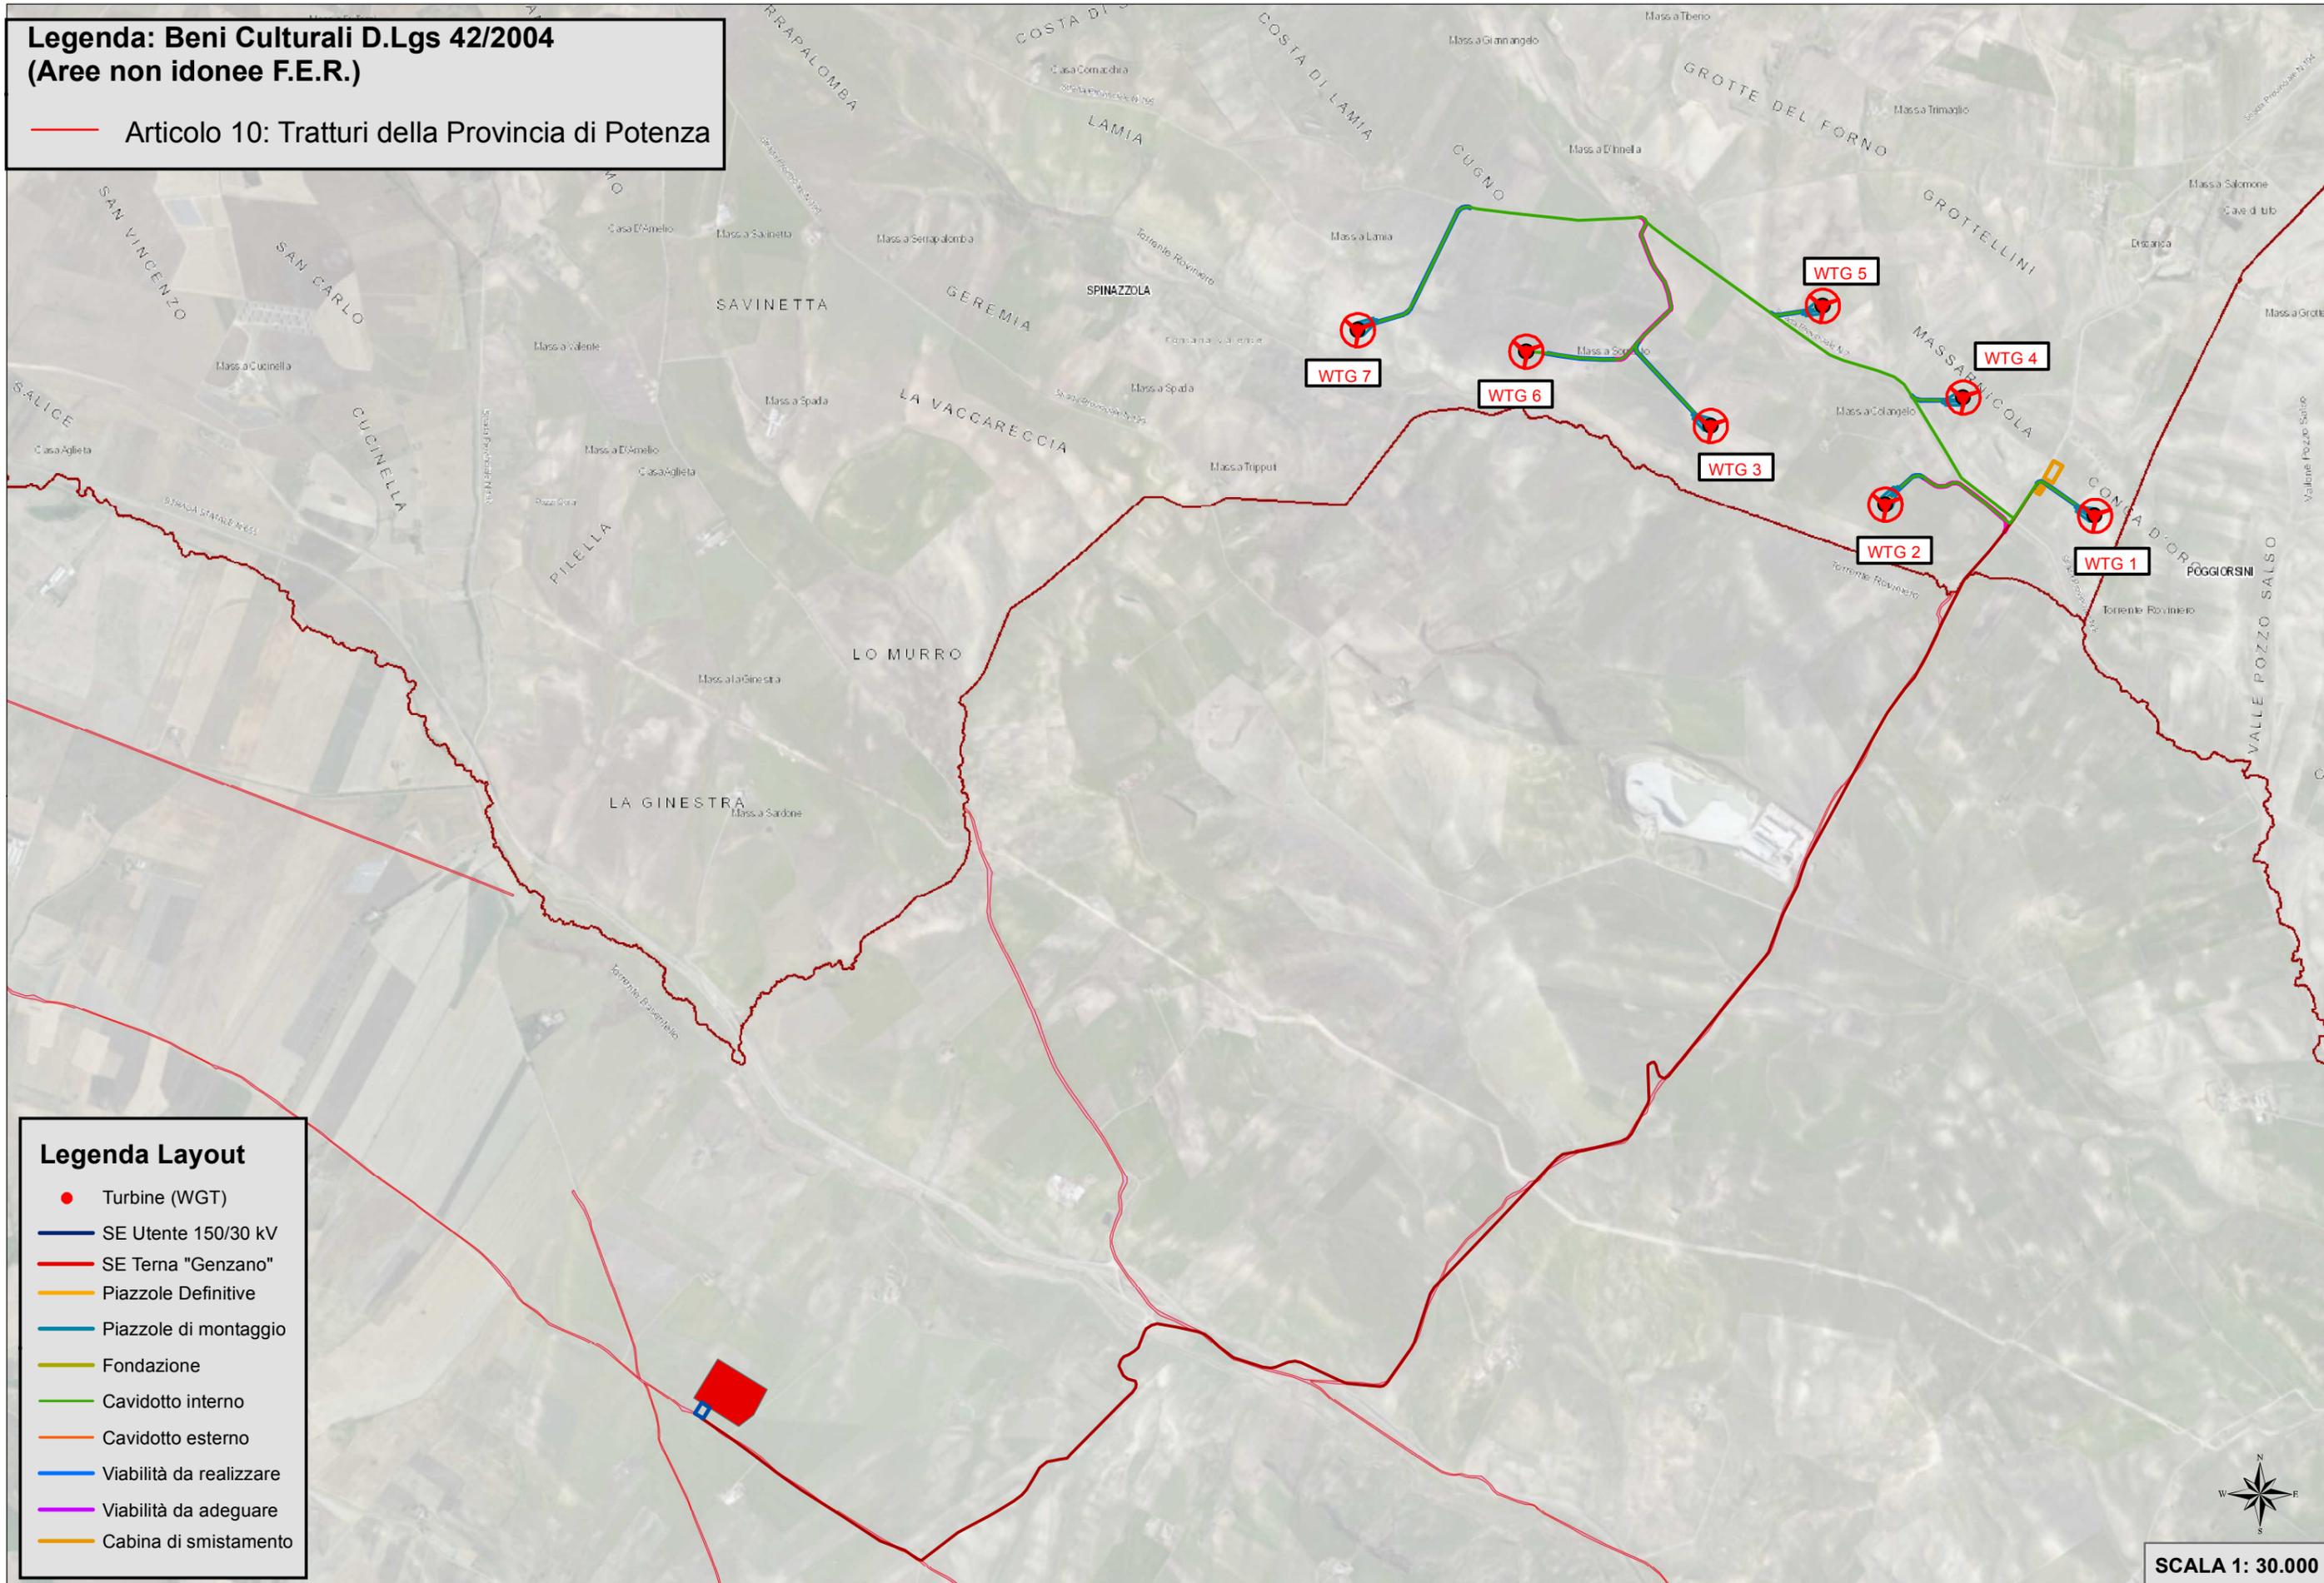

Legenda Layout

- Turbine (WGT)
- SE Utente 150/30 kV
- SE Terna "Genzano"
- Piazzole Definitive
- Piazzole di montaggio
- Fondazione
- Cavidotto interno
- Cavidotto esterno
- Viabilità da realizzare
- Viabilità da adeguare
- Cabina di smistamento

SCALA 1: 30.000

PROGETTO PER LA REALIZZAZIONE DI UN PARCO EOLICO
COSTITUITO DA 7 TURBINE AVENTI UNA POTENZA COMPLESSIVA DI 45 MW E RELATIVE OPERE DI CONNESSIONE ALLA RTN
DA REALIZZARSI NEL COMUNE DI SPINAZZOLA

STUDIO DI IMPATTO AMBIENTALE
Quadro di riferimento Programmatico - Allegati Grafici
PPR BASILICATA - Beni Culturali

TAV 09