


### Legenda Layout

- Turbine (WGT)
- SE Utente 150/30 kV
- SE Terna "Genzano"
- Piazzole Definitive
- Piazzole di montaggio
- Fondazione
- Cavidotto interno
- Cavidotto esterno
- Viabilità da realizzare
- Viabilità da adeguare
- Cabina di smistamento

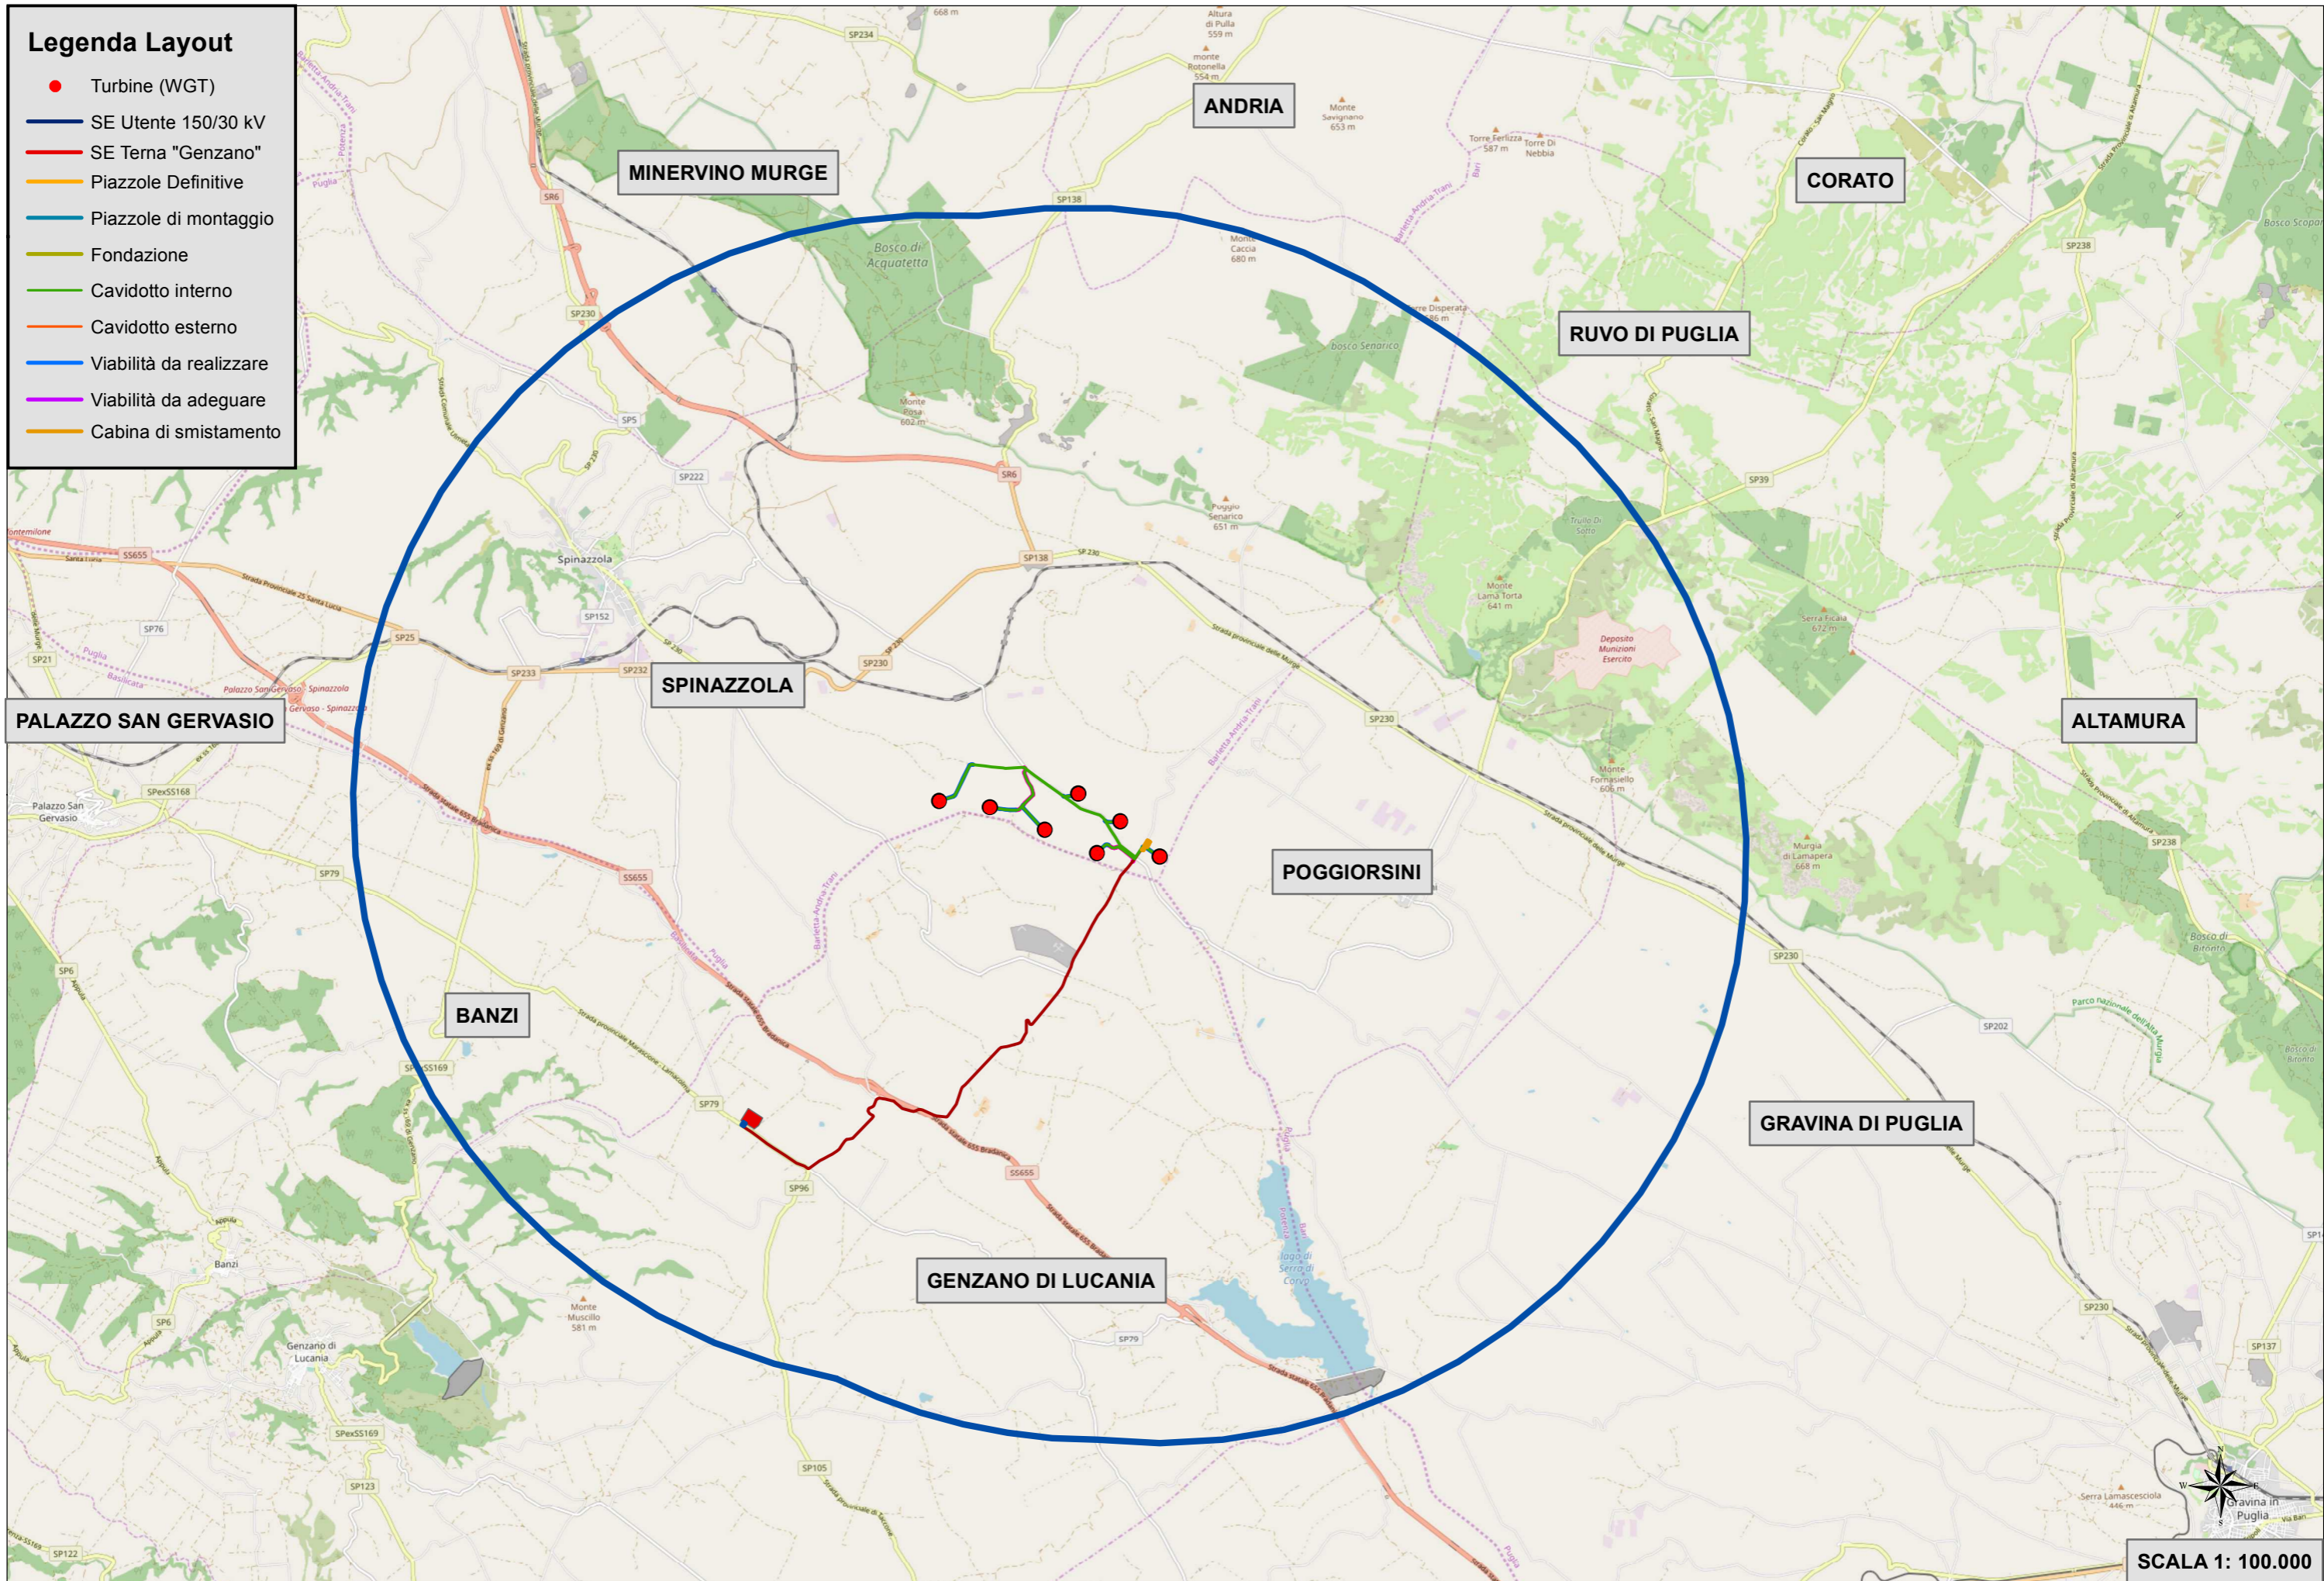

SCALA 1: 100.000

PROGETTO PER LA REALIZZAZIONE DI UN PARCO EOLICO  
COSTITUITO DA 7 TURBINE AVENTI UNA POTENZA COMPLESSIVA DI 45 MW E RELATIVE OPERE DI CONNESSIONE ALLA RTN  
DA REALIZZARSI NEL COMUNE DI SPINAZZOLA

STUDIO DI IMPATTO AMBIENTALE  
Quadro di riferimento Programmatico - Allegati Grafici  
Aree Contermini Impatti Cumulativi

TAV 16