


- LEGENDA PUNTI DI MONITORAGGIO**
- ACQUE SUPERFICIALI - ASP XX
  - ACQUE SOTTERRANEE - AST XX
  - SUOLO - SUO XX
  - ATMOSFERA - ATM XX
  - RUMORE - RUM XX
  - VIBRAZIONI - VIB XX
  - PAESAGGIO - PAE XX
  - VEGETAZIONE - VEG XX
- LEGENDA FASI DI MONITORAGGIO**
- ANTE-OPERAM
  - CORSO-D'OPERA
  - POST-OPERAM
- DIREZIONE FLUSSO DI FALDA

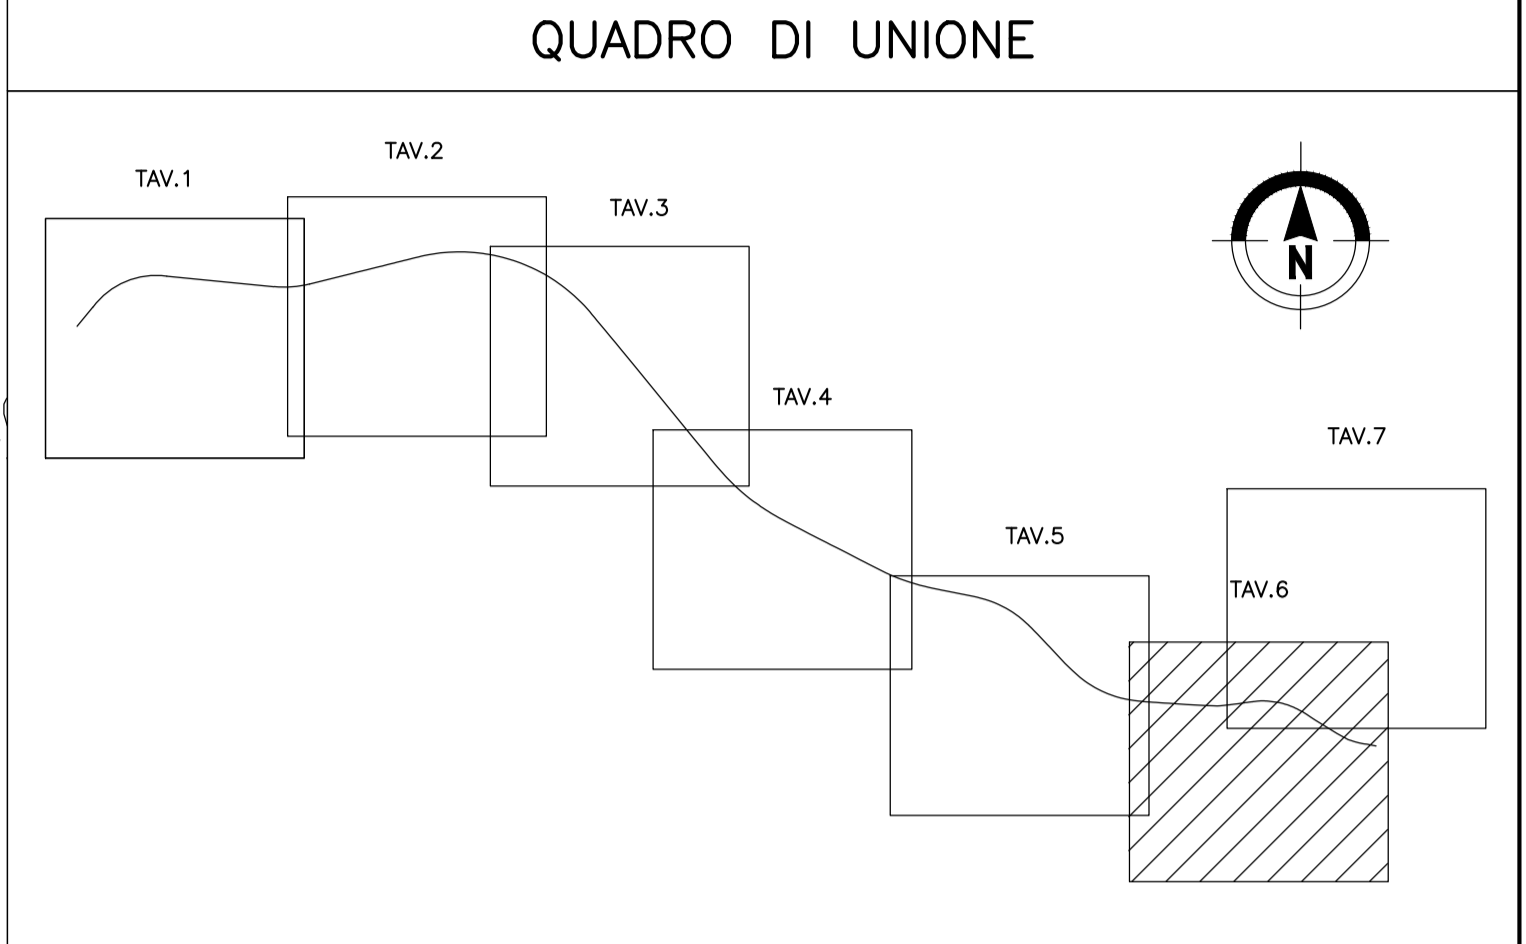

- MONITORAGGI VERSANTI INSTABILI**
- Frane-Stazione Robotica
  - Frane-Ricevitore GNSS doppia frequenza
  - Frane-Ricevitore GNSS singola frequenza
  - Frane-Prisma di Monitoraggio
  - Sondaggio con inclinometro (SGxx, Sxx-IN)

**anas** Direzione Progettazione e Realizzazione Lavori

**SS 16 ADRIATICA - VARIANTE DI ANCONA**  
 Ampliamento da 2 a 4 corsie da Falconara a Baraccola  
 1° Lotto: Tratto Falconara - Torrette (svincoli inclusi)

**PROGETTO ESECUTIVO** COD. AN1

**PROGETTAZIONE: ATI SINTAGMA - GDG - ICARIA**

IL RESPONSABILE DELL'INTEGRAZIONE DELLE PRESTAZIONI SPECIALISTICHE:  
 Dott. Ing. Nando Granieri  
 Ordine degli Ingegneri della Prov. di Perugia n° A351

IL GRUPPO DI PROGETTAZIONE:  
 MANDATARIA: Sintagma, ICARIA, GEOTECHNICAL DESIGN GROUP  
 MANDANTI: V. Rotisciani, F. Macchioni, M. Sorbelli, V. Piarino, G. Pulli

IL PROGETTISTA:  
 Dott. Ing. Federico Durastanti  
 Ordine degli Ingegneri della Prov. di Terni n° A844

IL GEOLOGO:  
 Dott. Geol. Giorgio Cerquiglini  
 Ordine dei Geologi della Regione Umbria n°108

IL R.U.P.:  
 Dott. Ing. Massimo Giovinazzo

IL COORDINATORE PER LA SICUREZZA IN FASE DI PROGETTAZIONE:  
 Dott. Ing. Filippo Pambianco  
 Ordine degli Ingegneri della Prov. di Perugia n° A1373

PROTOCOLLO DATA

**PIANO DI MONITORAGGIO AMBIENTALE**  
 Planimetria con ubicazione dei punti di misura - Tav. 6 di 7

PROGETTO	LIV. PROG.	N. PROG.	NOME FILE	REVISIONE	SCALA:	
DPAN02	E	1801	T00-M00-MCA-PU06-E	E	1:2000	
E	Revisione per riscontro parere regionale n. 18145409/2019		09/01/2020	G.Strani	F.Durastanti	N.Granieri
D	Revisione a seguito di parere istruttorio n. 17500 del 08/07/2019		09/09/2019	G.Strani	F.Durastanti	N.Granieri
C	Integrazione per ottemperanza D.R. 46 del 15/04/2014		05/07/2019	G.Strani	F.Durastanti	N.Granieri
B	Revisione a seguito rapporto intermedio DGSV/139/1 del 15/02/2019		18/03/2019	G.Strani	F.Durastanti	N.Granieri
REV.	DESCRIZIONE	DATA	REDATTO	VERIFICATO	APPROVATO	