


**LEGENDA PUNTI DI MONITORAGGIO**

- ACQUE SUPERFICIALI - ASP XX
- ACQUE SOTTERRANEE - AST XX
- SUOLO - SUO XX
- ATMOSFERA - ATM XX
- RUMORE - RUM XX
- VIBRAZIONI - VIB XX
- PAESAGGIO - PAE XX
- VEGETAZIONE - VEG XX

**LEGENDA FASI DI MONITORAGGIO**

- ANTE-OPERAM
- CORSO-D'OPERA
- POST-OPERAM

DIREZIONE FLUSSO DI FALDA

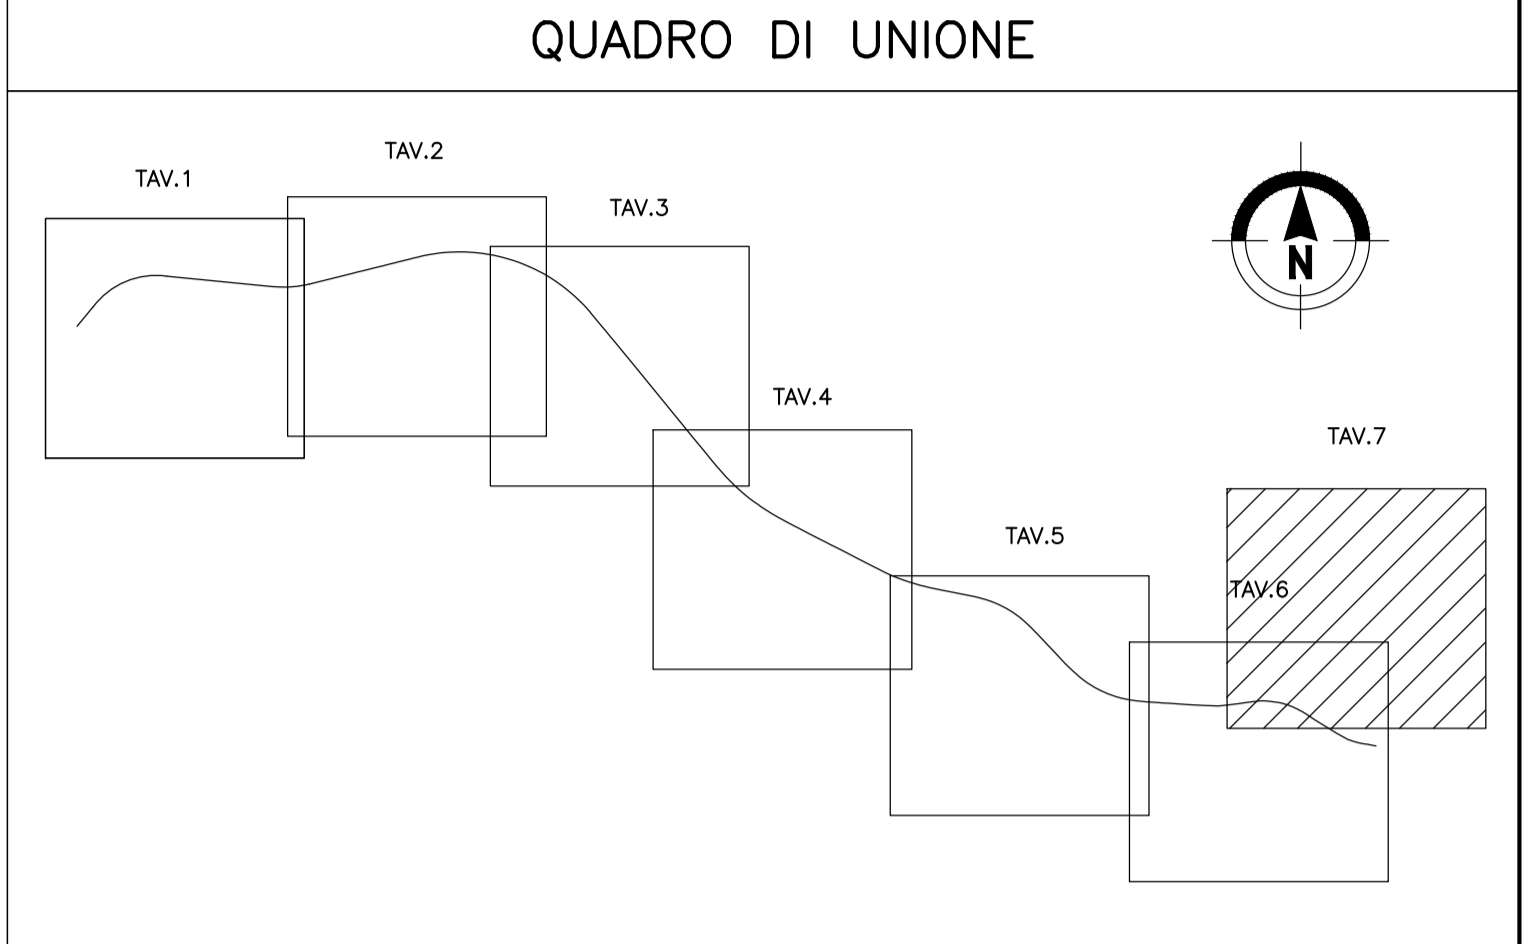

**MONITORAGGI VERSANTI INSTABILI**

- Cantiere Base
- Cantiere Operativo
- Area Tecnica
- Piste di cantiere
- Idrografia superficiale
- Frane-Stazione Robotica
- Frane-Ricevitore GNSS doppia frequenza
- Frane-Ricevitore GNSS singola frequenza
- Frane-Prisma di Monitoraggio
- Sondaggio con inclinometro (SGxx, Sxx-IN)

**anas** Direzione Progettazione e Realizzazione Lavori

**SS 16 ADRIATICA - VARIANTE DI ANCONA**  
Ampliamento da 2 a 4 corsie da Falconara a Baraccola  
1° Lotto: Tratto Falconara - Torrette (svincoli inclusi)

**PROGETTO ESECUTIVO** COD. AN1

**PROGETTAZIONE:** ATI SINTAGMA - GDG - ICARIA

IL RESPONSABILE DELL'INTEGRAZIONE DELLE PRESTAZIONI SPECIALISTICHE:  
Dott. Ing. Nando Granieri  
Ordine degli Ingegneri della Prov. di Perugia n° A351

IL GRUPPO DI PROGETTAZIONE:  
MANDATARIA:  
Sintagma, ICARIA, GEOTECHNICAL DESIGN GROUP

IL PROGETTISTA:  
Dott. Ing. Federico Durastanti  
Ordine degli Ingegneri della Prov. di Terni n° A844

IL GEOLOGO:  
Dott. Geol. Giorgio Cerquiglini  
Ordine dei Geologi della Regione Umbria n°108

IL R.U.P.:  
Dott. Ing. Massimo Giovino

IL COORDINATORE PER LA SICUREZZA IN FASE DI PROGETTAZIONE:  
Dott. Ing. Filippo Pambianco  
Ordine degli Ingegneri della Prov. di Perugia n° A1373

PROTOCOLLO DATA

INGEGNERI DELLA PROVINCIA DI PERUGIA  
ORDINE DEGLI INGEGNERI DELLA PROVINCIA DI PERUGIA  
ORDINE DEI GEOLOGI DELLA REGIONE UMBRIA  
ORDINE DEGLI INGEGNERI DELLA PROVINCIA DI TERNI

**PIANO DI MONITORAGGIO AMBIENTALE**  
Planimetria con ubicazione dei punti di misura - Tav. 7 di 7

CODICE PROGETTO	NOME FILE	REVISIONE	SCALA:
DPAN02 E 1801	T00-M00-MCA-PU07-E	E	1:2000
PROGETTO	LIV. PROG.	N. PROG.	
ELAB.	ELAB.	ELAB.	
DATA	REDAITTO	VERIFICATO	APPROVATO

REV.	DESCRIZIONE	DATA	REDAITTO	VERIFICATO	APPROVATO
E	Revisione per riscontro parere regionale n. 18145409/2019	09/01/2020	G.Strani	F.Durastanti	N.Granieri
D	Revisione a seguito di parere istruttorio n. 17500 del 08/07/2019	09/09/2019	G.Strani	F.Durastanti	N.Granieri
C	Integrazione per ottemperanza D.R. 46 del 15/04/2014	05/07/2019	G.Strani	F.Durastanti	N.Granieri
B	Revisione a seguito rapporto intermedio DGSV139/1 del 15/02/2019	18/03/2019	G.Strani	F.Durastanti	N.Granieri