


PLANIMETRIA AREA DI CANTIERE

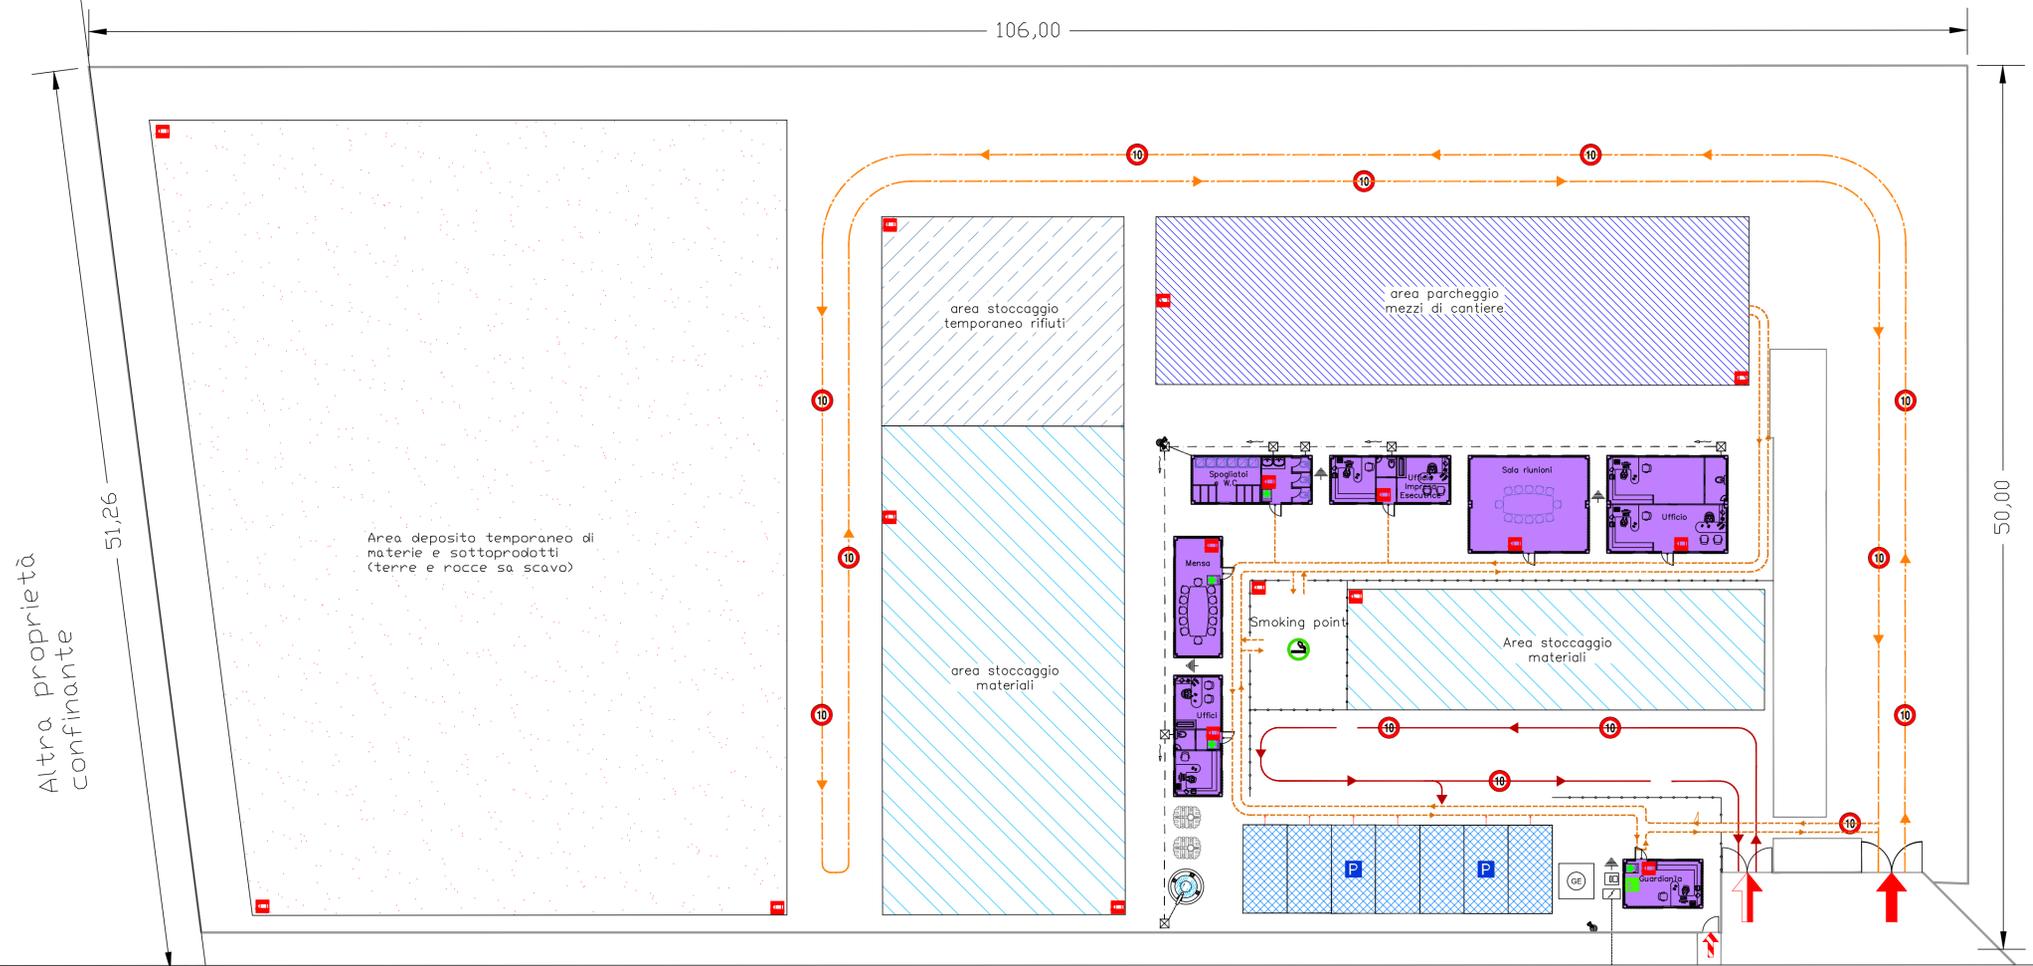

Scala 1:200

Stessa proprietà



Altra proprietà confinante

SB.08 - n° 5 Di Cuttaia

LEGENDA	
	RECINZIONE
	ACCESSO MEZZI DI CANTIERE
	ACCESSO AUTOMOBILI
	ACCESSO PEDONALE
	PERCORSO MEZZI DI LAVORO
	PERCORSO AUTOMOBILI
	PERCORSO PEDONALE
	PARCHEGGIO AUTOMOBILI
	PARCHEGGIO MACCHINARI
	AREA STOCCAGGIO MATERIALI
	AREA STOCCAGGIO TEMPORANEO RIFIUTI
	BARACCHE
	RECINZIONE MOBILE
	SMOKING POINT
	CASSETTA PRONTO SOCCORSO
	ESTINTORE
	SERBATOI IDRICI
	SERBATOI IDRICI
	LINEA ELETTRICA
	ALLACCIO RETE ELETTRICA
	QUADRO PRINCIPALE
	DISPERSORI DI TERRA
	ILLUMINAZIONE
	GRUPPO ELETTROGENO
	LINEA FOGNATURA
	FOSSA IMHOFF
	POZZETTI






PROGETTO PER LA REALIZZAZIONE DI UN IMPIANTO PER LA PRODUZIONE DI ENERGIA ELETTRICA A FONTE RINNOVABILE EOLICA, OPERE CONNESSE E INFRASTRUTTURE INDISPENSABILI località Calamita di Mazara del Vallo

PROGETTO DEFINITIVO

SED_04.E
Planimetria Area di Cantiere

Proponente
SOCIETA' EOLICA DUE SRL
 VIA ENRICO FERMI N 22/24
 Palermo 90145
 P.IVA: 06699240823



Progettista

 dott. ing. Riccardo Cangelosi

Progettisti Opere Civili

 dott. ing. Gaetano Scuito

Formato
A1

Scala
1:200

Scala stampa
1:1

Revisione	Descrizione	Data	Preparato	Controllato	Approvato
00	Prima emissione	24/09/2019	RC	GS	Francesco Rossi