



Regione Sicilia



Comune di Mazara del Vallo



Comune di Castelvetro



Comune di Santa Ninfa

PROGETTO PER LA REALIZZAZIONE  
DI UN IMPIANTO PER LA PRODUZIONE DI ENERGIA ELETTRICA A FONTE  
RINNOVABILE EOLICA, OPERE CONNESSE ED INFRASTRUTTURE INDISPENSABILI  
*località Calamita di Mazara del Vallo*

**PROGETTO DEFINITIVO**

**SED\_SIV\_01**  
*Schede informative Viabilità esterna*

**Proponente**

**SOCIETA' EOLICA DUE SRL**  
VIA ENRICO FERMI N 22/24  
Palermo 90145  
P.IVA: 06699240823



**Progettista**

**Studio Bordonali**  
Engineering & Ambiente



**Progettisti Opere Civili**

dott. ing. Riccardo Cangelosi



dott. ing. Gaetano Scurto

Formato

A3


Scala

Varie

Scala stampa

1:1

Revisione	Descrizione	Data	Preparato	Controllato	Approvato
00	Prima emissione	24/09/2019	RC	GS	Francesco Rossi

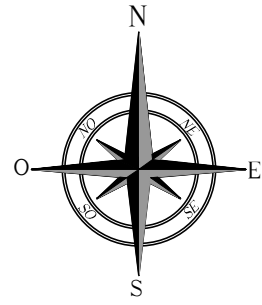

# INTERVENTI DI ADEGUAMENTO VIABILITA' ESISTENTE ESTERNA AL PARCO

INTERVENTO 17\_Comune di Mazara del Vallo\_F.M. 50 p.lle 12,80

SP. 50 MAZARA DEL VALLO - SALEMI dal Km. 10,305 al Km. 10,344


incrocio con SP.62 MARSALA - FAVARA - CIAVOLO - CHELBI - CASALE - JUDEO

dal Km. 21,349 al Km. 21,389


Lat 37° 44.296'N Lon 12° 40.362'E


LEGENDA			
	VIABILITA' ESISTENTE		CONFINE COMUNALE
	PIAZZOLE		GUARD RAIL
	TRINCEA		RECINZIONE
	RILEVATO		MURO IN CLS
	FABBRICATO		LINEA ELETTRICA
	MISTO GRANULOMETRICO NATURALE ESISTENTE		CUNETTA
	DECESPUGLIAMENTO		PALO ENEL
			PALO ILLUMINAZIONE
			SEGNALE STRADALE
			ALBERO
			ALLARGAMENTO STRADALE IN TRINCEA
			ALLARGAMENTO STRADALE IN RILEVATO

Corografia - Scala 1:10.000

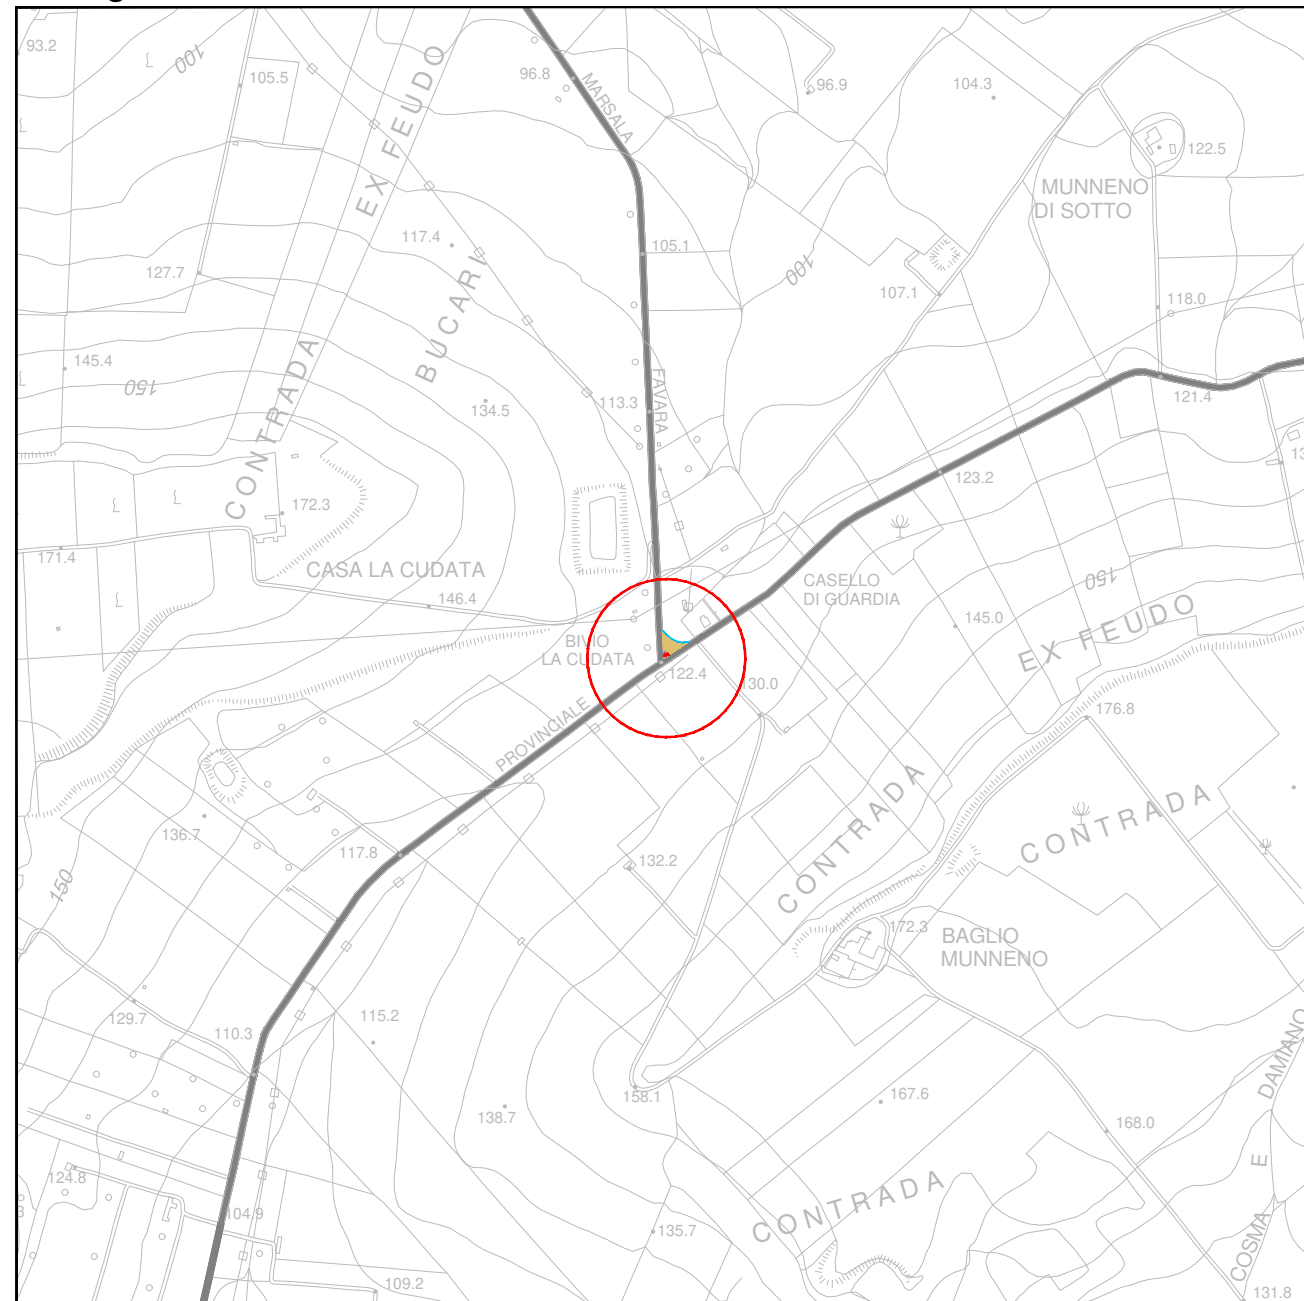

Planimetria catastale - Scala 1:1.000

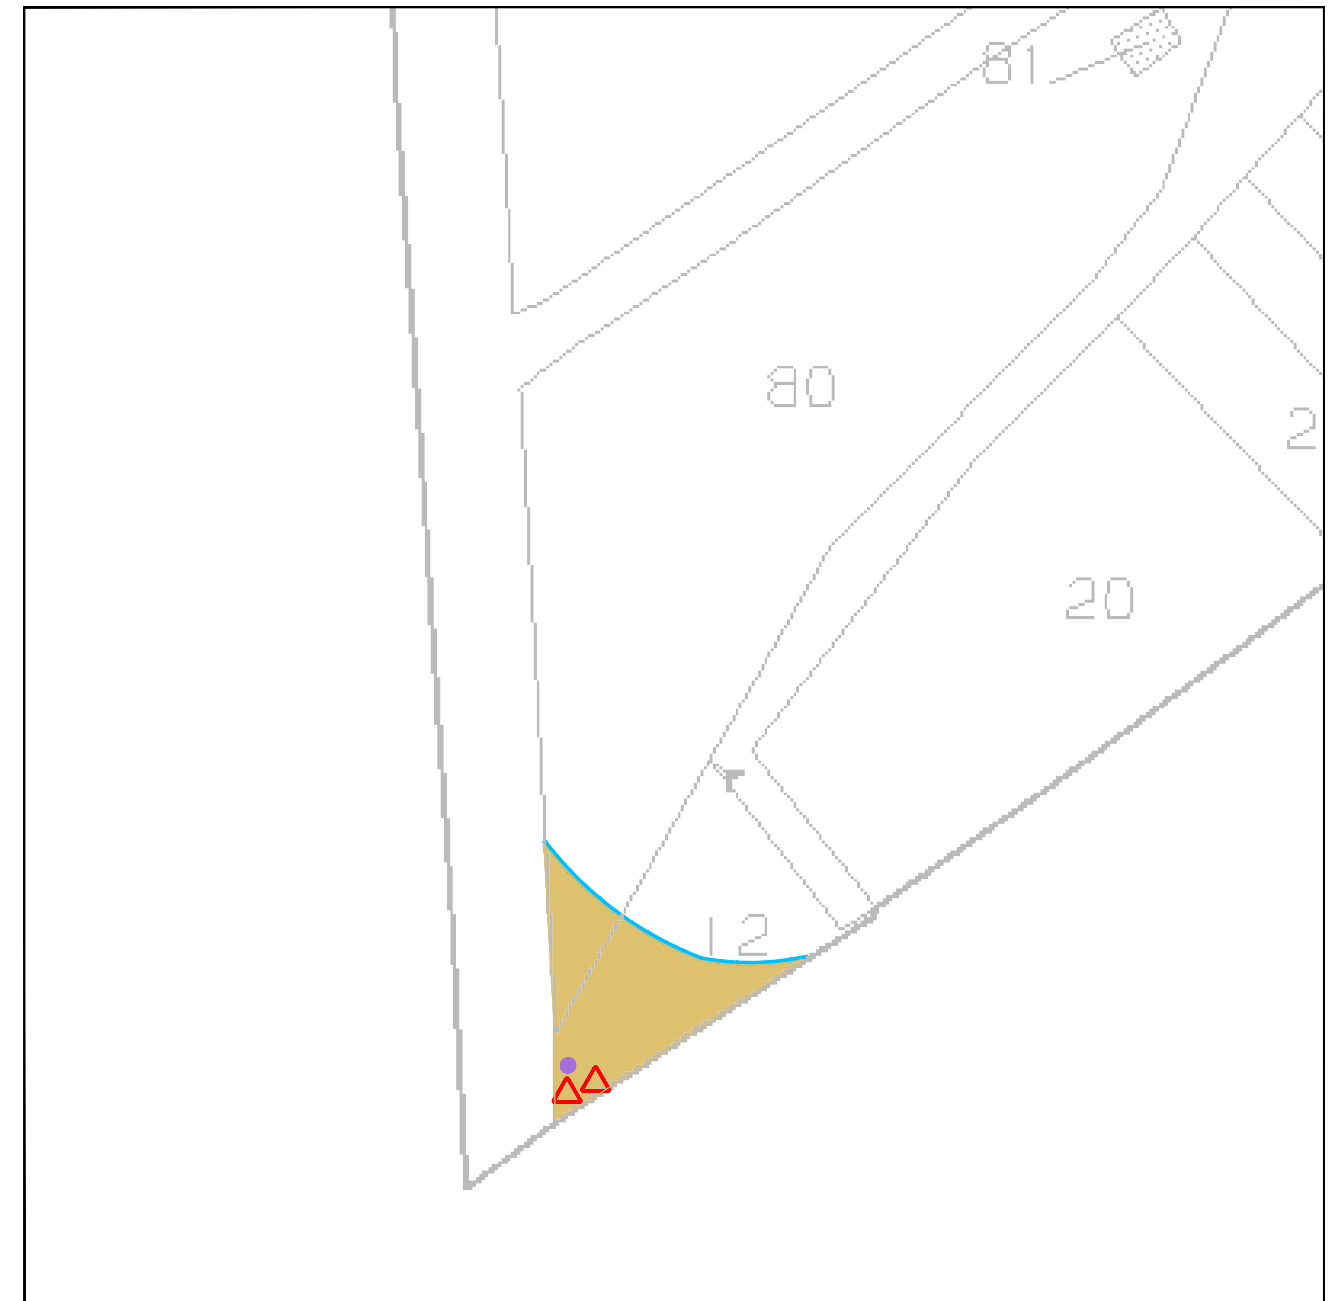

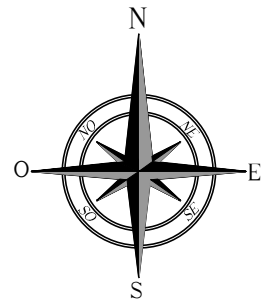

# INTERVENTI DI ADEGUAMENTO VIABILITA' ESISTENTE ESTERNA AL PARCO

INTERVENTO 18\_Comune di Mazara del Vallo\_F.M. 33 p.lle 344,346


SP.62 MARSALA - FAVARA - CIAVOLO - CHELBI - CASALE - JUDEO

dal Km. 18,727 al Km. 18,784

Lat 37° 45.483'N Lon 12° 39.697'E

LEGENDA			
	VIABILITA' ESISTENTE		CONFINE COMUNALE
	PIAZZOLE		GUARD RAIL
	TRINCEA		RECINZIONE
	RILEVATO		MURO IN CLS
	FABBRICATO		LINEA ELETTRICA
	MISTO GRANULOMETRICO NATURALE ESISTENTE		CUNETTA
	DECESPUGLIAMENTO		PALO ENEL
			PALO ILLUMINAZIONE
			SEGNALE STRADALE
			ALBERO
			ALLARGAMENTO STRADALE IN TRINCEA
			ALLARGAMENTO STRADALE IN RILEVATO

Corografia - Scala 1:10.000

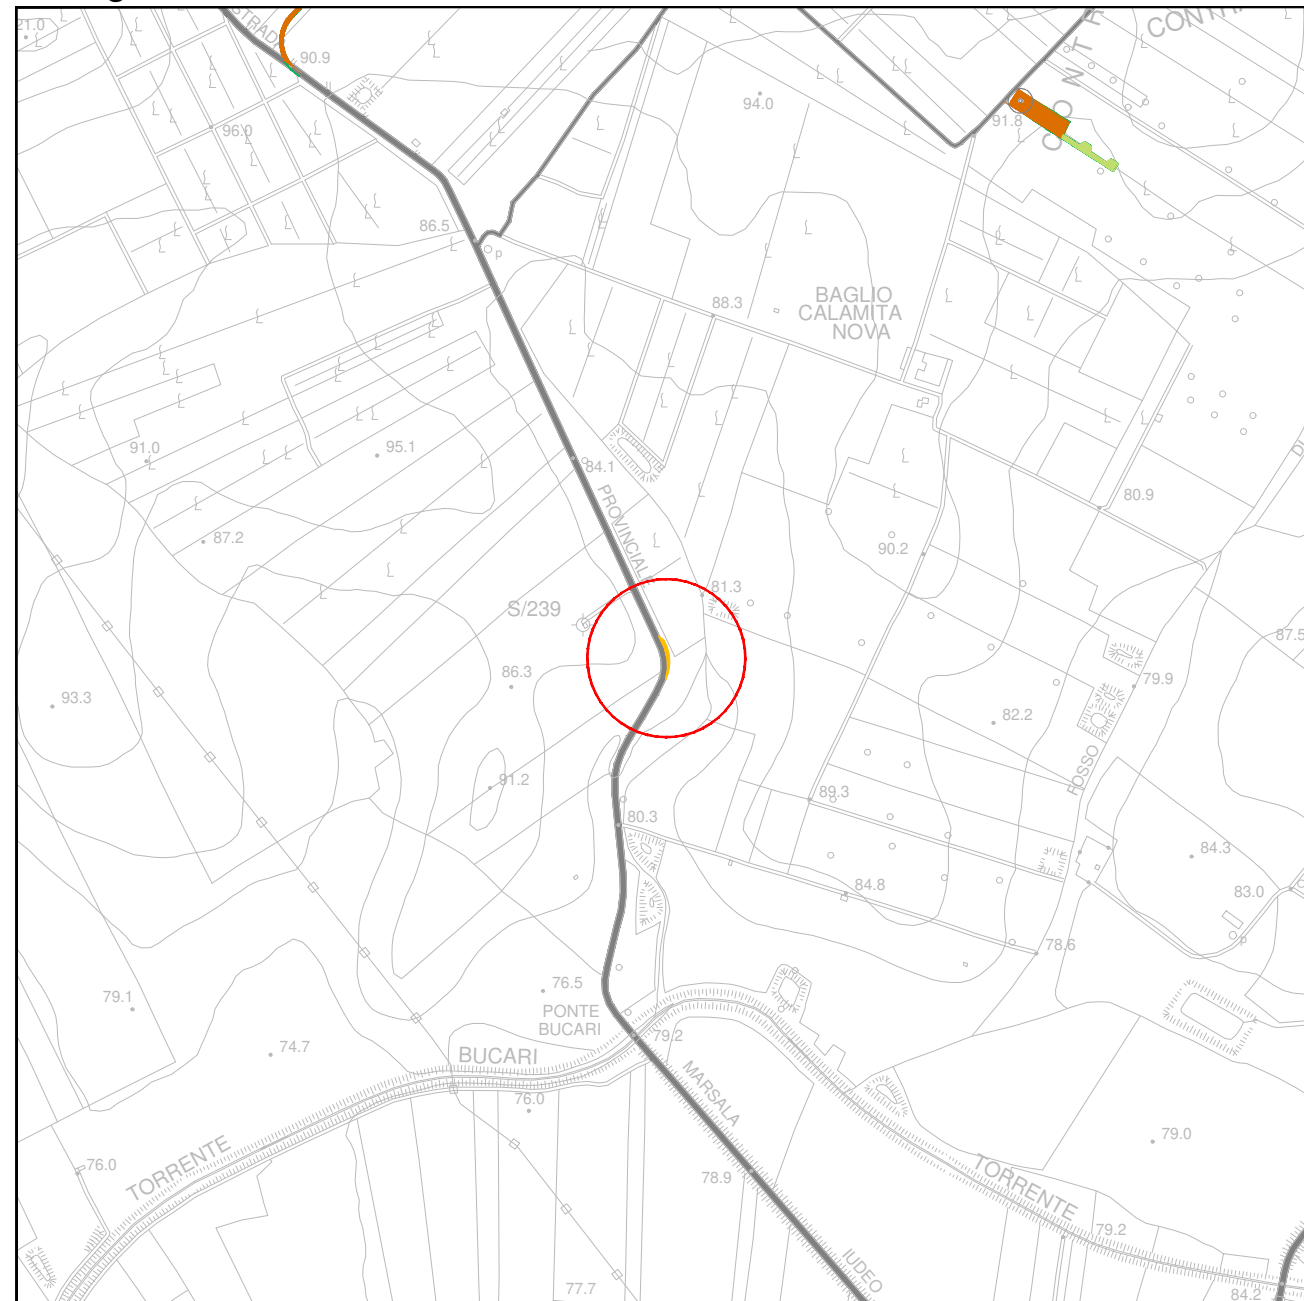

Planimetria catastale - Scala 1:1.000

