


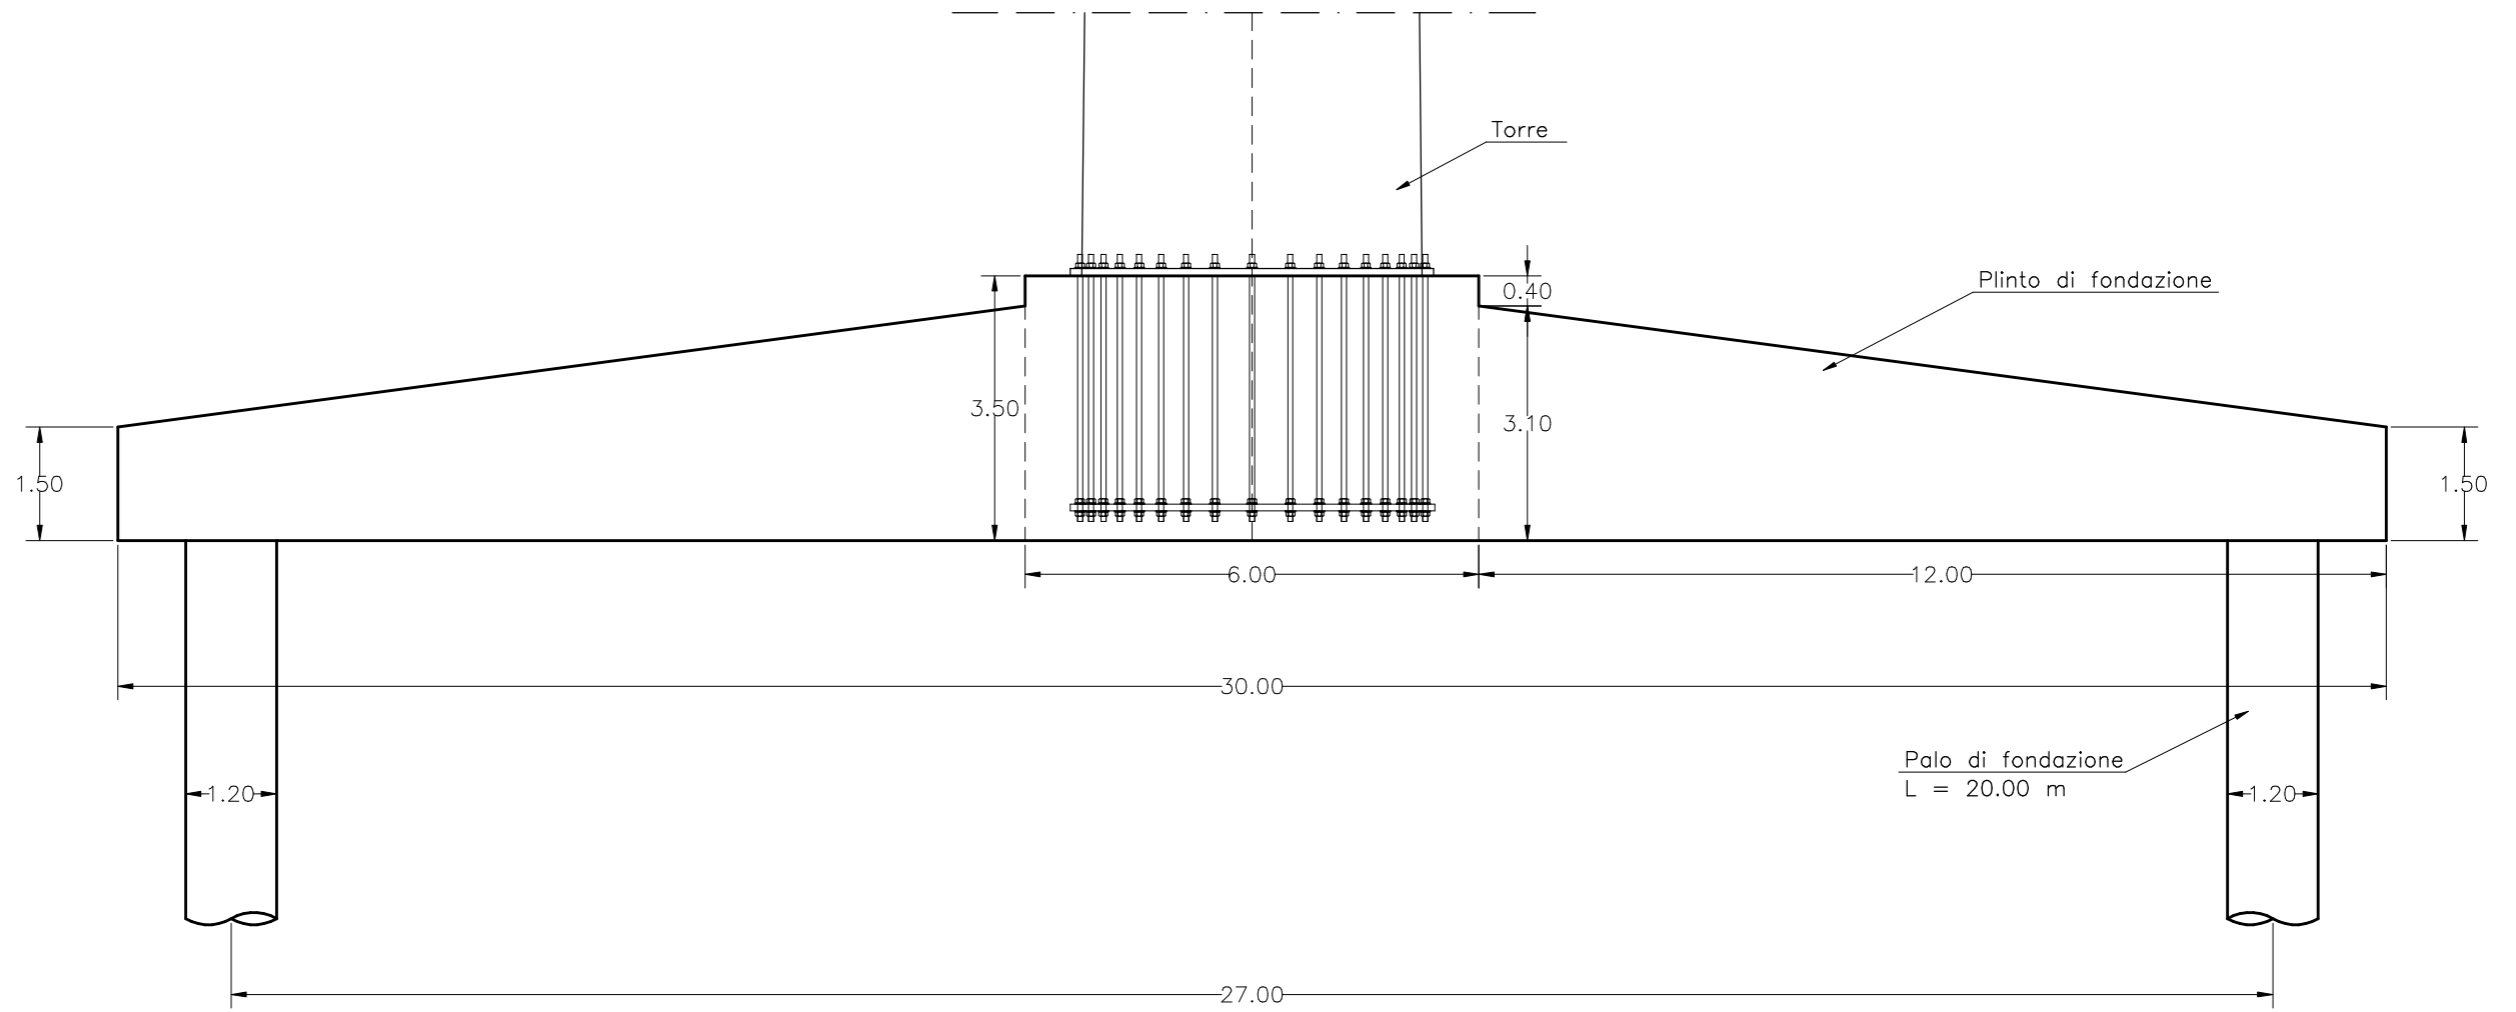
ALL RIGHTS RESERVED. This document is exclusive property of Studio Bordonali Srl which reserved all rights thereto. Therefore this document may not be copied, reproduced, bulletin or spread with any medium or used in any way, not even for experimental, without inscription authorization of the Studio Bordonali Srl and on request it must be promptly returned.


TUTTI I DIRITTI SONO RISERVATI. Questo documento è di proprietà esclusiva dello Studio Bordonali Srl sul quale si riserva ogni diritto. Pertanto questo documento non può essere copiato, riprodotto, comunicato o divulgato con qualsiasi mezzo od usato in qualsiasi maniera, nemmeno per fini sperimentali, senza autorizzazione scritta dello Studio Bordonali Srl e su richiesta esso dovrà essere prontamente restituito.

STUDIO BORDONALI SOCIETA' EOLICA DUE S.R.L.	Engineering by Ing. Leonardo Trubia Via Leone XIII, 50 Castellana Sicula (PA)	DATE 28_10_2019	Title PROGETTO DI PREDIMENSIONAMENTO DELLE FONDAZIONI			
		Designed by ING TRUBIA	PLINTO DI FONDAZIONE - PIANTA			
	Filename MAZARA_NORD	Site Code -	Site Name MAZARA NORD			
	Approved by - date	Scale 1:100	Edition 1	Formed paper A3	Sheet P-01	

ALL RIGHTS RESERVED. This document is exclusive property of Studio Bordonali Srl which reserved all rights thereto. Therefore this document may not be copied, reproduced, bulletin or spread with any medium or used in any way, not even for experimental, without inscription authorization of the Studio Bordonali Srl and on request it must be promptly returned.


TUTTI I DIRITTI SONO RISERVATI. Questo documento è di proprietà esclusiva dello Studio Bordonali Srl sul quale si riserva ogni diritto. Pertanto questo documento non può essere copiato, riprodotto, comunicato o divulgato con qualsiasi mezzo od usato in qualsiasi maniera, nemmeno per fini sperimentali, senza autorizzazione scritta dello Studio Bordonali Srl e su richiesta esso dovrà essere prontamente restituito.




STUDIO BORDONALI SOCIETA' EOLICA DUE S.R.L.	Engineering by Ing. Leonardo Trubia Via Leone XIII, 50 Castellana Sicula (PA)	DATE 28_10_2019	Title PROGETTO DI PREDIMENSIONAMENTO DELLE FONDAZIONI		
		Designed by ING TRUBIA	Filename MAZARA_NORD	Site Code -	Site Name MAZARA NORD
Approved by - date		Scale 1:100	Edition 1	Formed paper A3	Sheet P-02

ALL RIGHTS RESERVED. This document is exclusive property of Studio Bordonali Srl which reserved all rights thereto. Therefore this document may not be copied, reproduced, bulletin or spread with any medium or used in any way, not even for experimental, without inscription authorization of the Studio Bordonali Srl and on request it must be promptly returned.

TUTTI I DIRITTI SONO RISERVATI. Questo documento è di proprietà esclusiva dello Studio Bordonali Srl sul quale si riserva ogni diritto. Pertanto questo documento non può essere copiato, riprodotto, comunicato o divulgato con qualsiasi mezzo od usato in qualsiasi maniera, nemmeno per fini sperimentali, senza autorizzazione scritta dello Studio Bordonali Srl e su richiesta esso dovrà essere prontamente restituito.

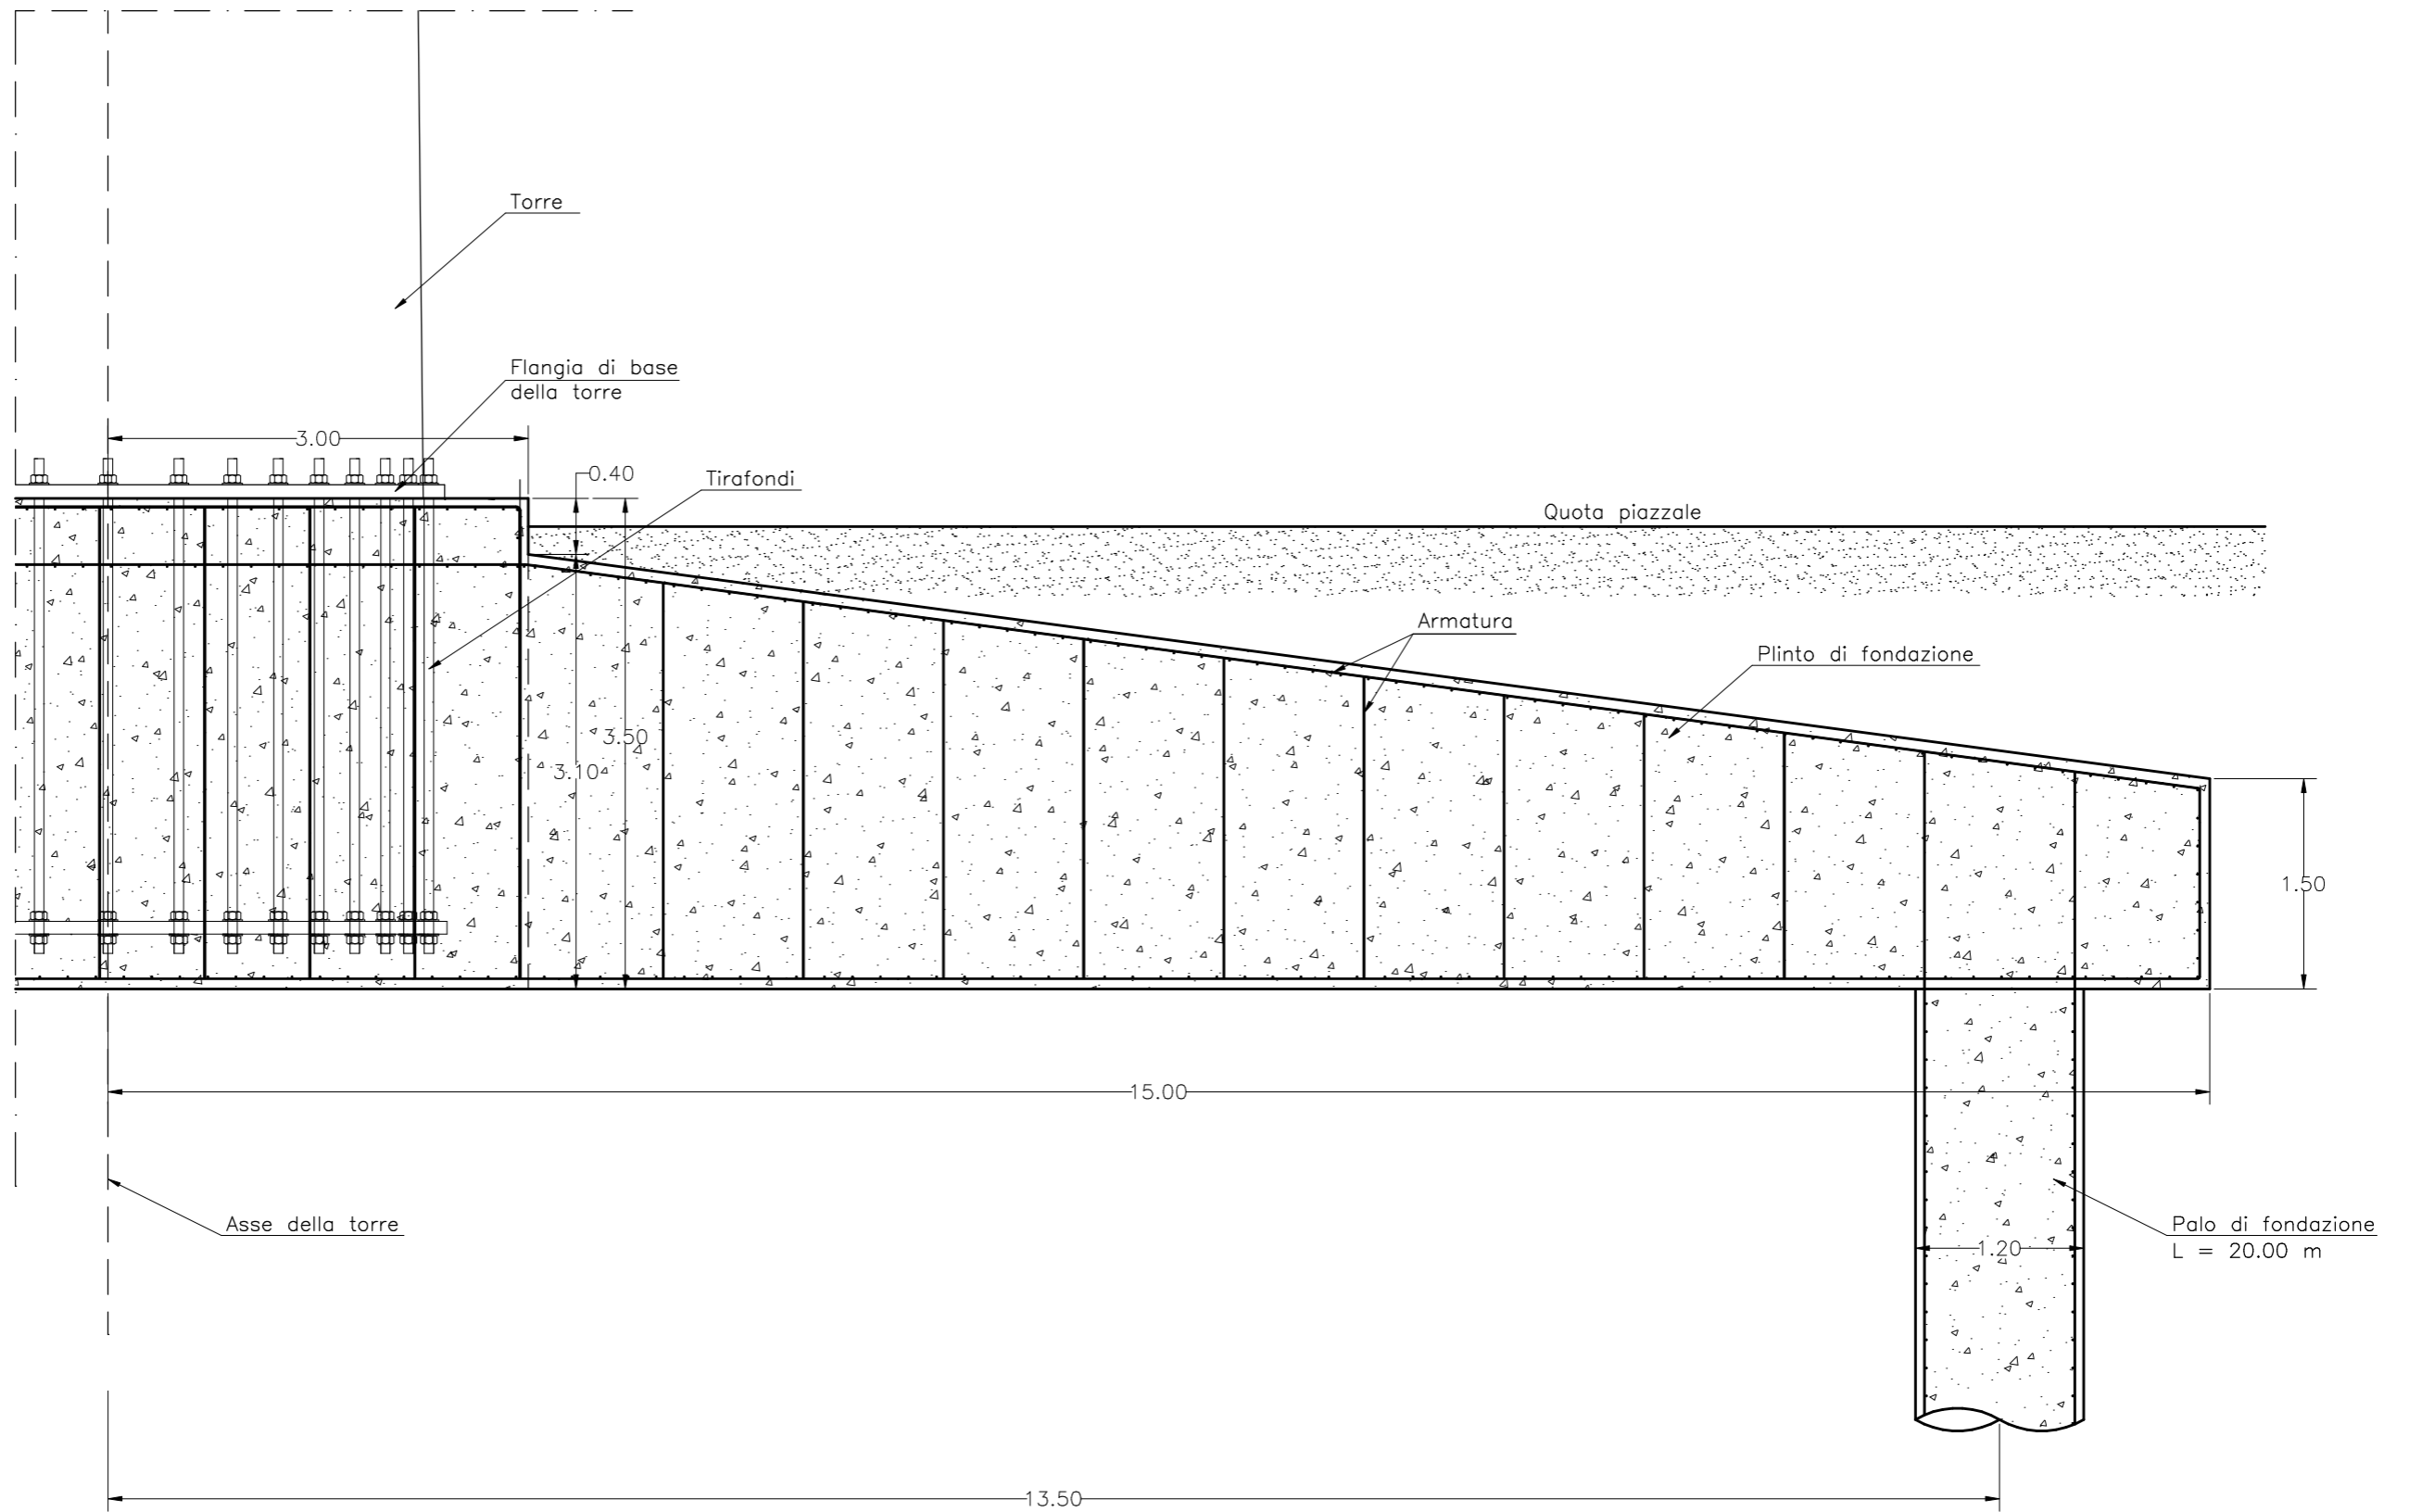

STUDIO BORDONALI SOCIETA' EOLICA DUE S.R.L.	Engineering by Ing. Leonardo Trubia Via Leone XIII, 50 Castellana Sicula (PA)	DATE 28_10_2019	Title PROGETTO DI PREDIMENSIONAMENTO DELLE FONDAZIONI			
		Designed by ING TRUBIA	Filename MAZARA_NORD	Site Code -		Site Name MAZARA NORD
Approved by - date		Scale 1:50	Edition 1	Formed paper A3	Sheet P-03	
PLINTO DI FONDAZIONE - PARTICOLARE SEZIONE						