





SEZIONE A-A  
SCALA 1:200

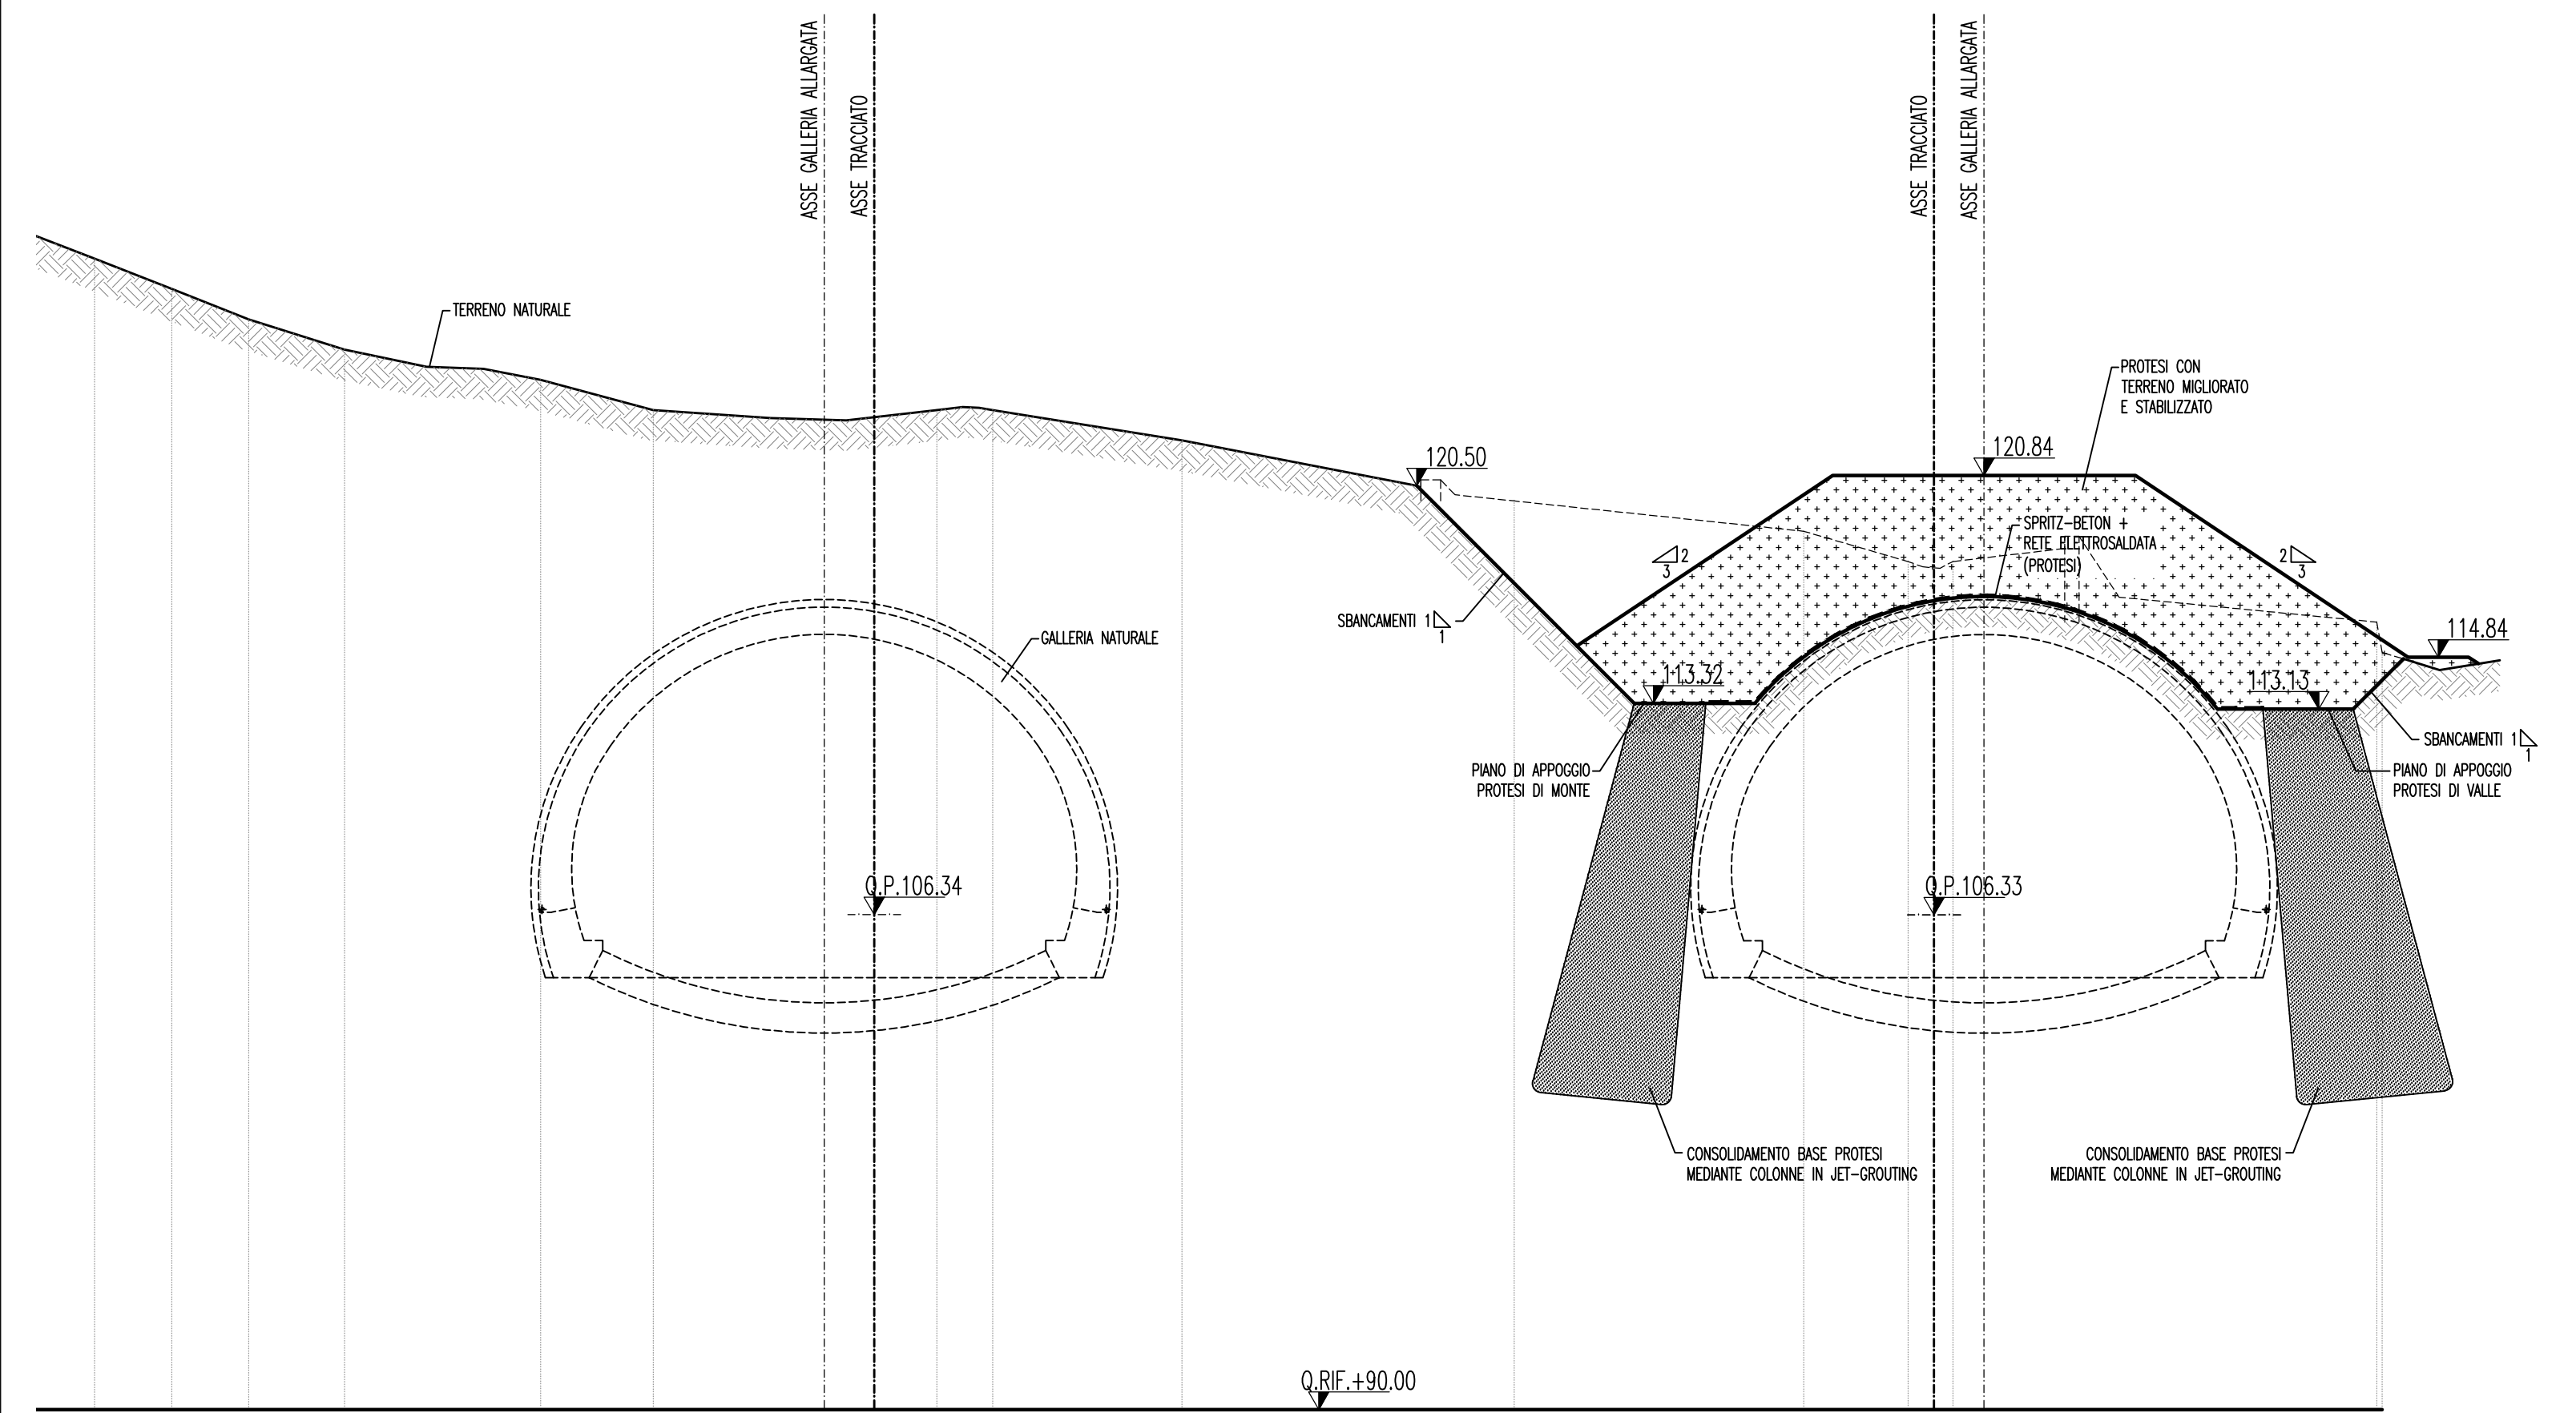

SEZIONE B-B  
SCALA 1:200

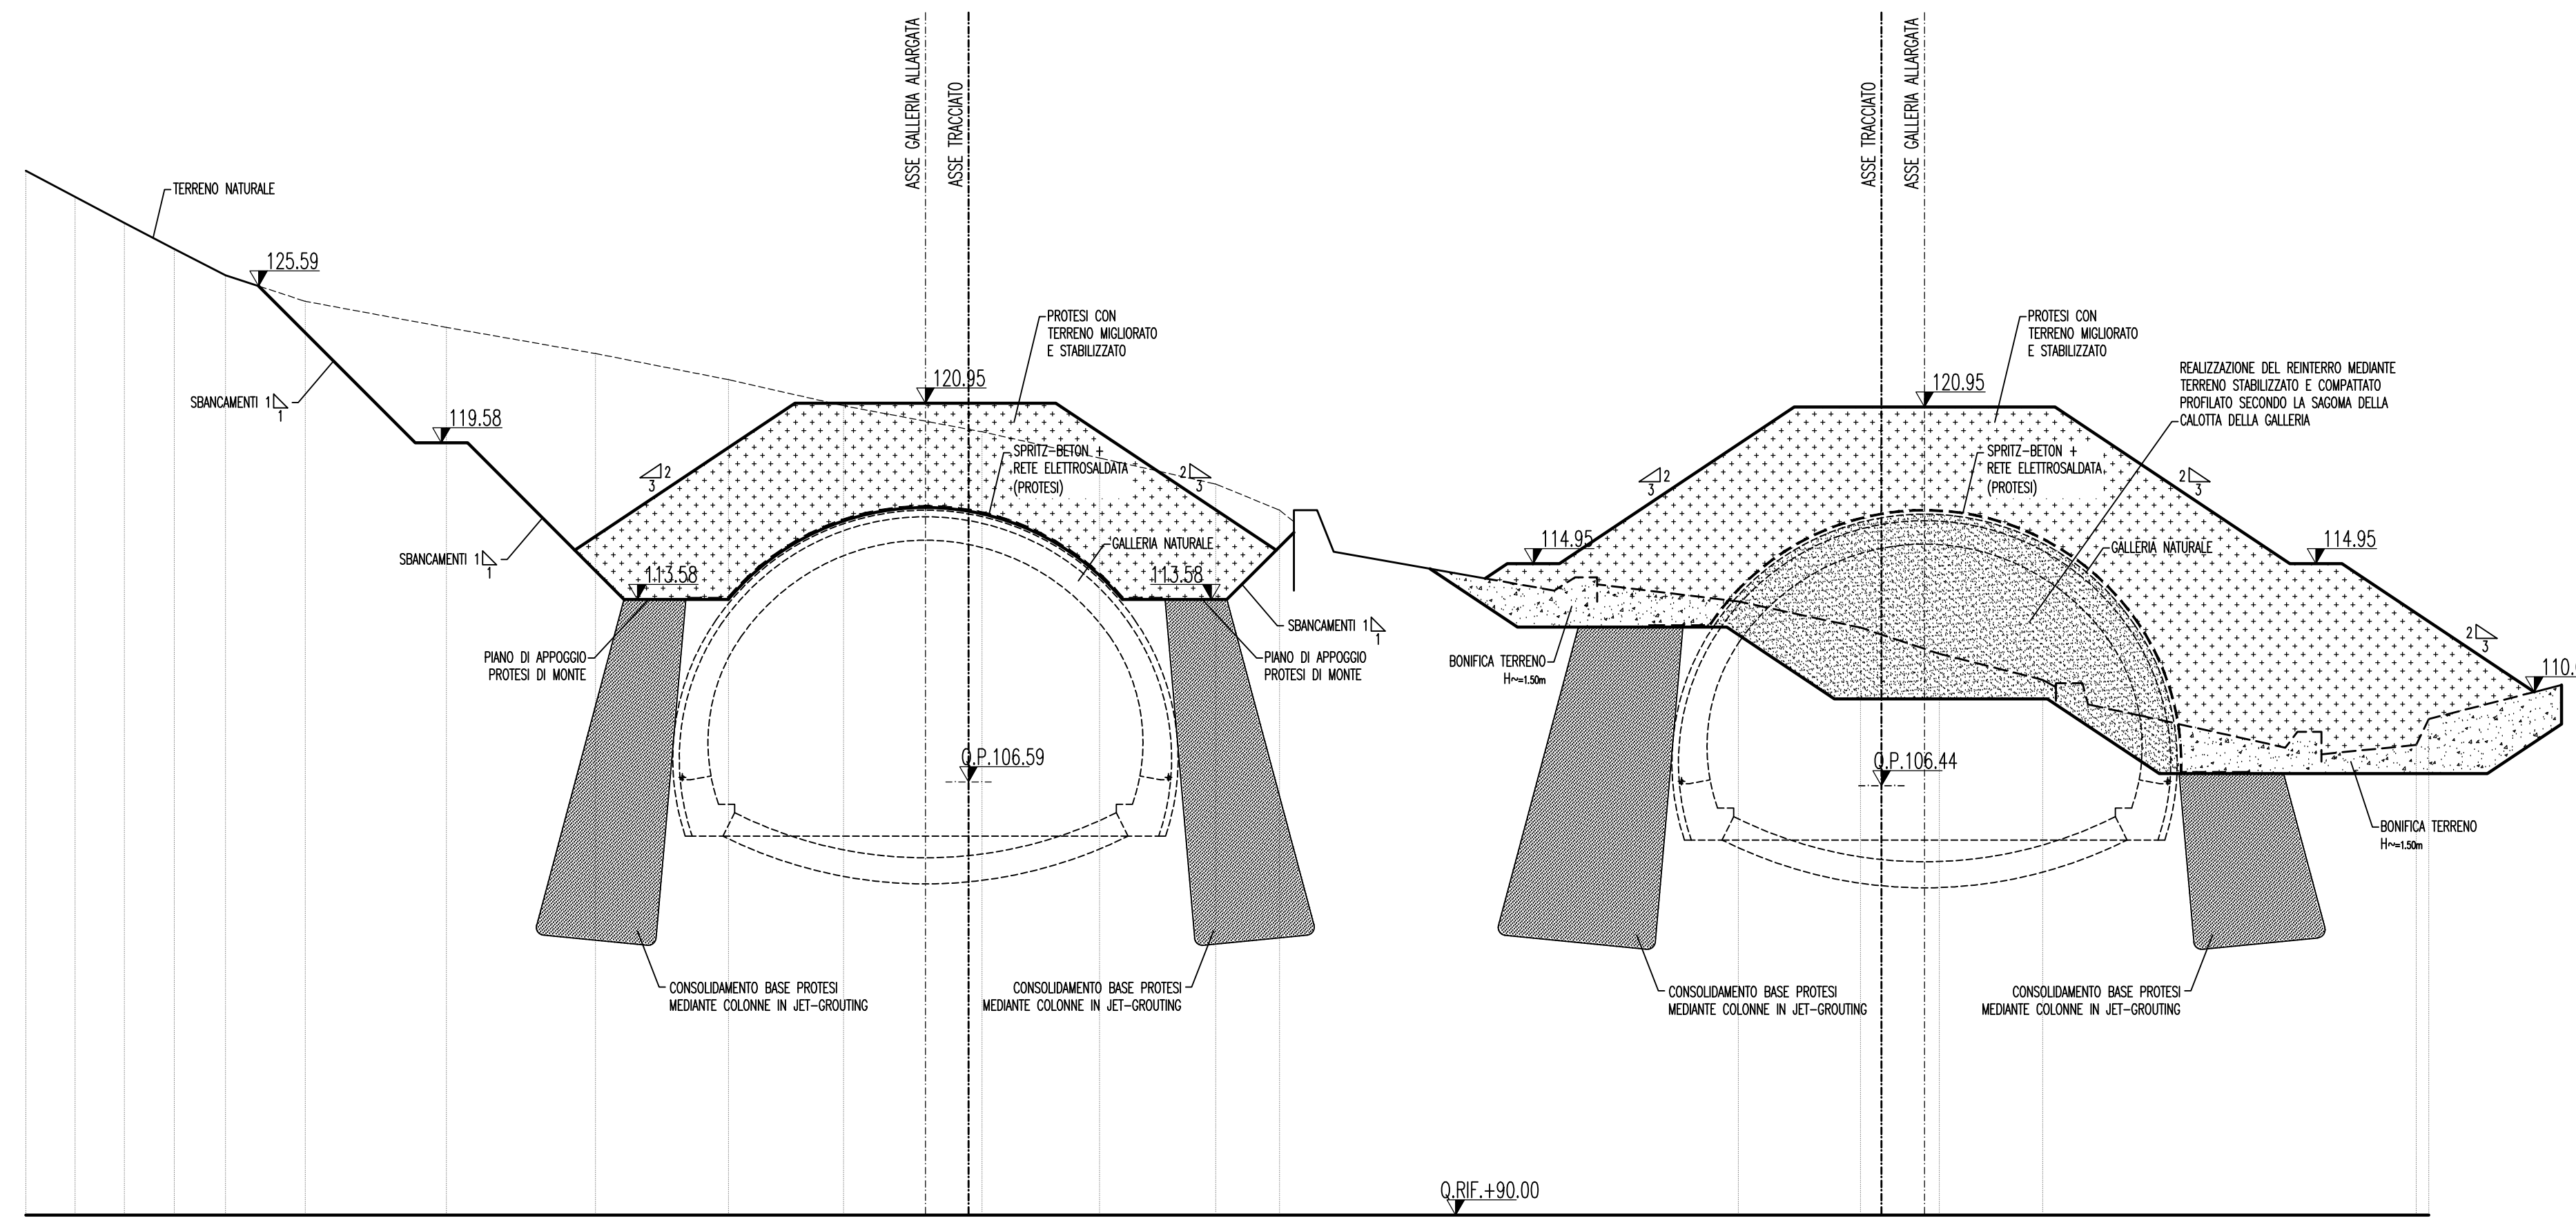

SEZIONE C-C  
SCALA 1:200

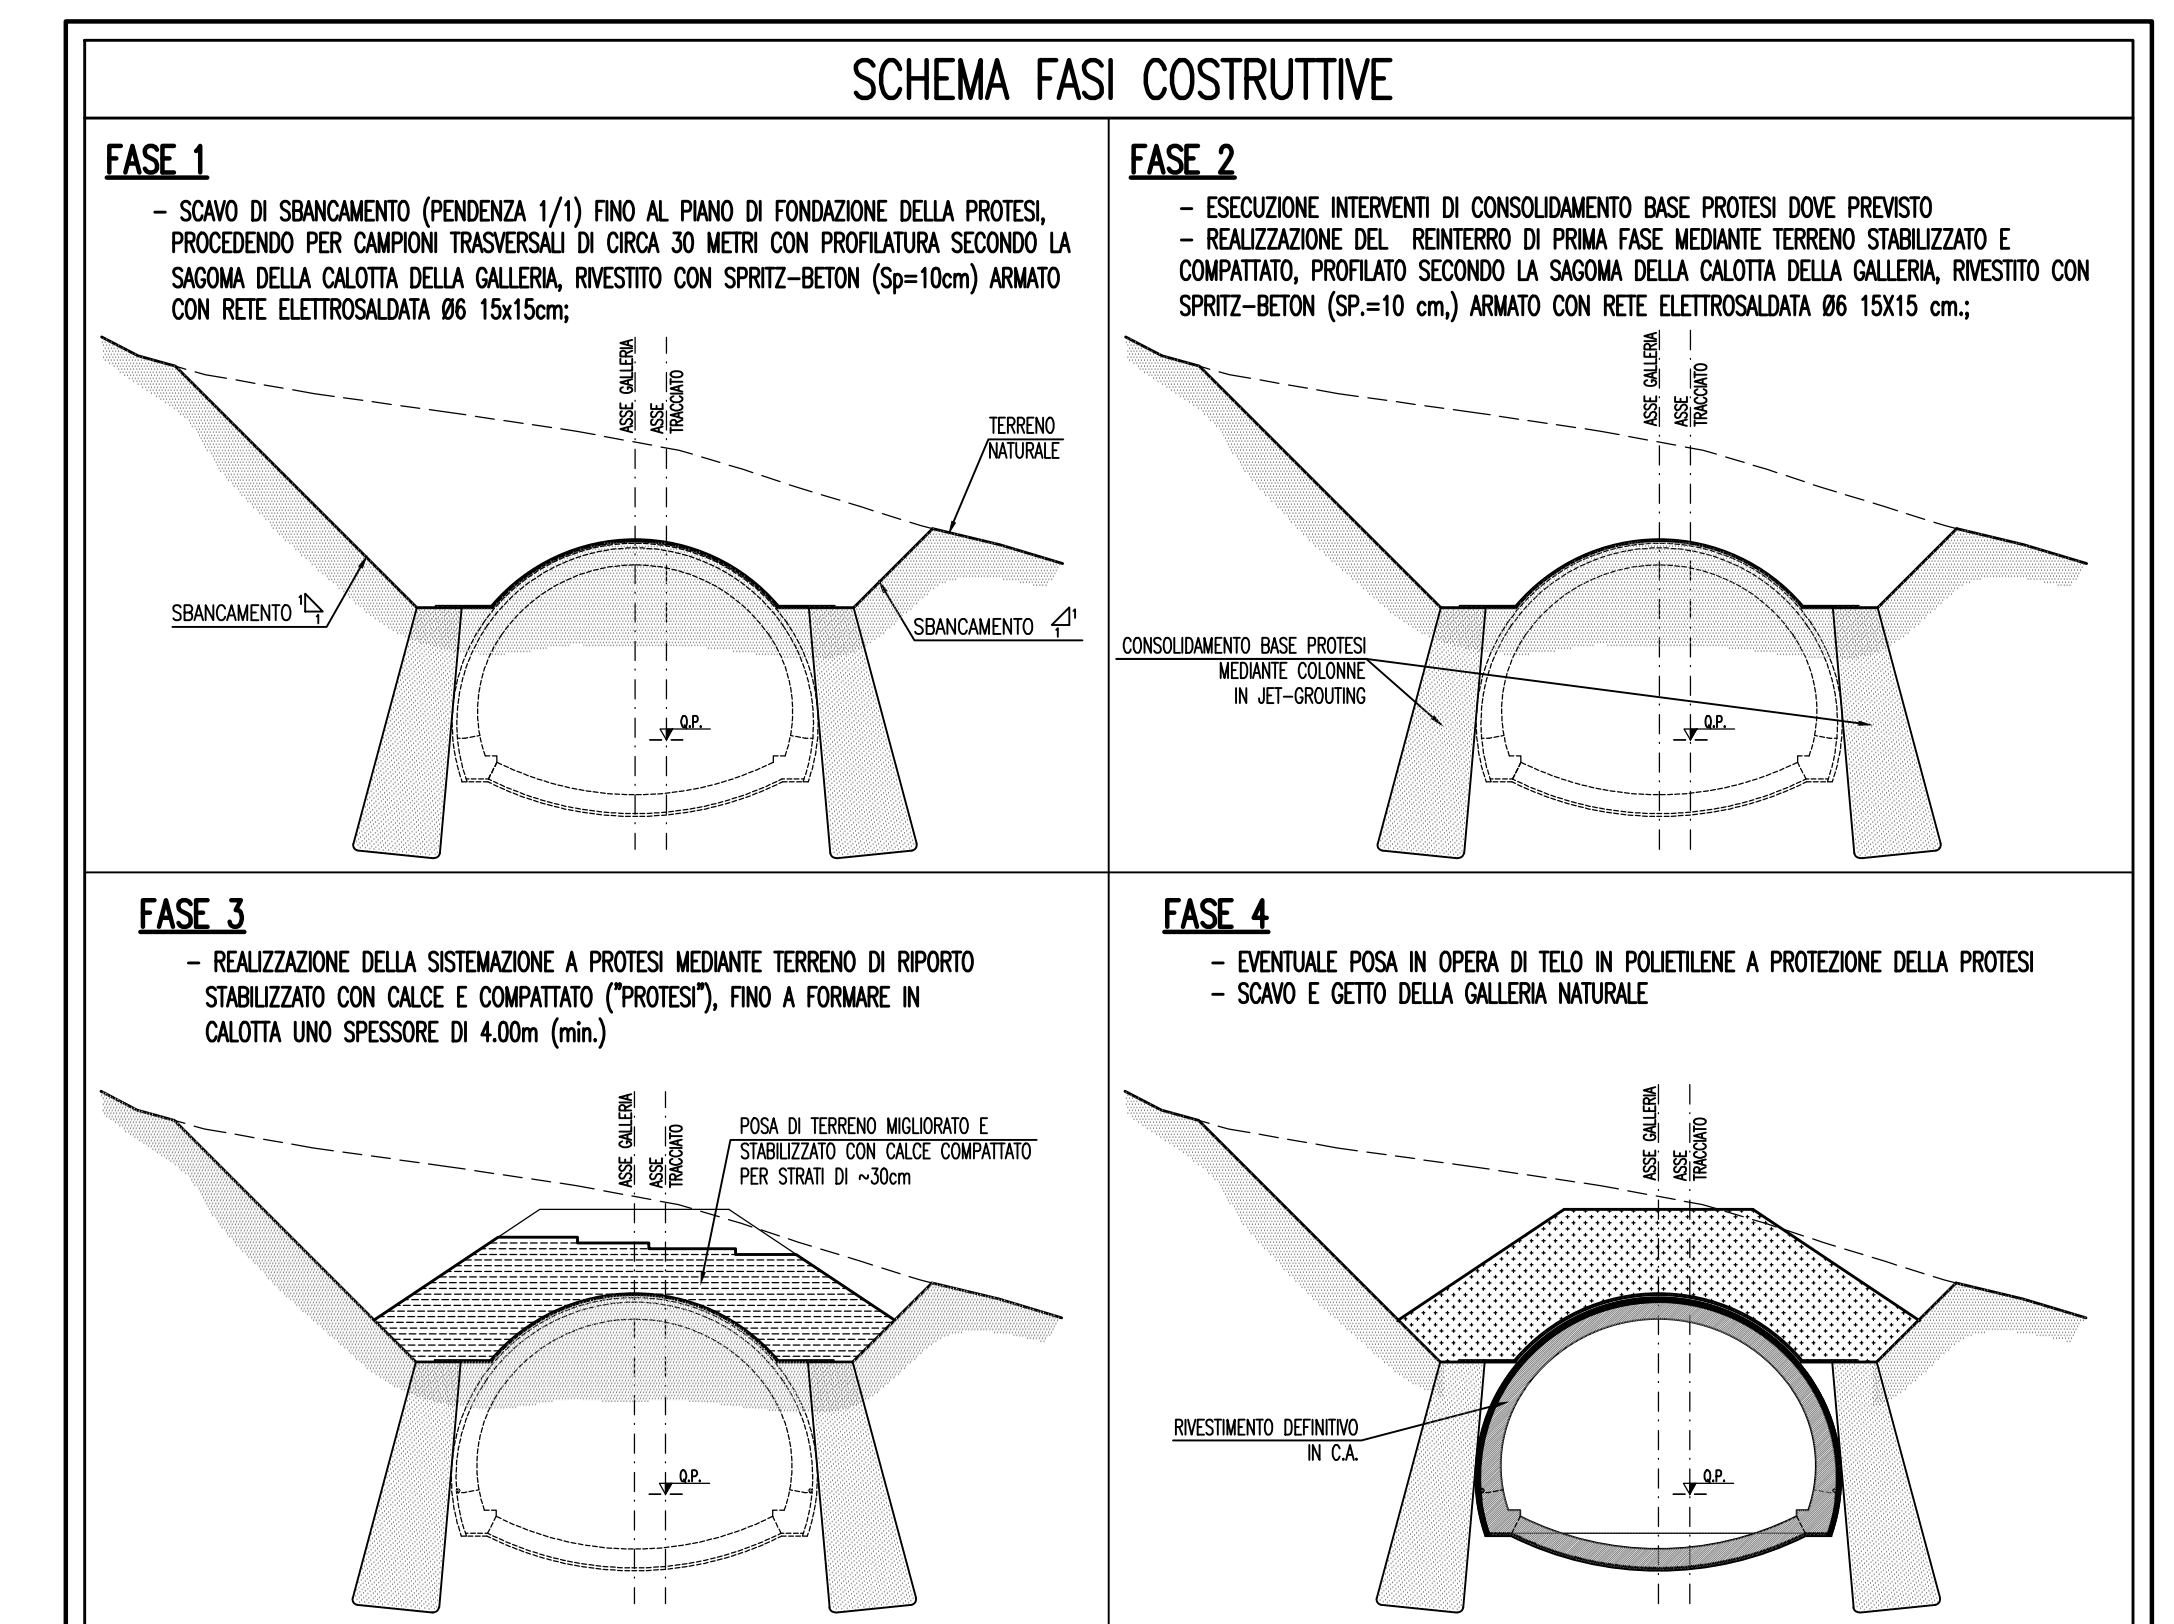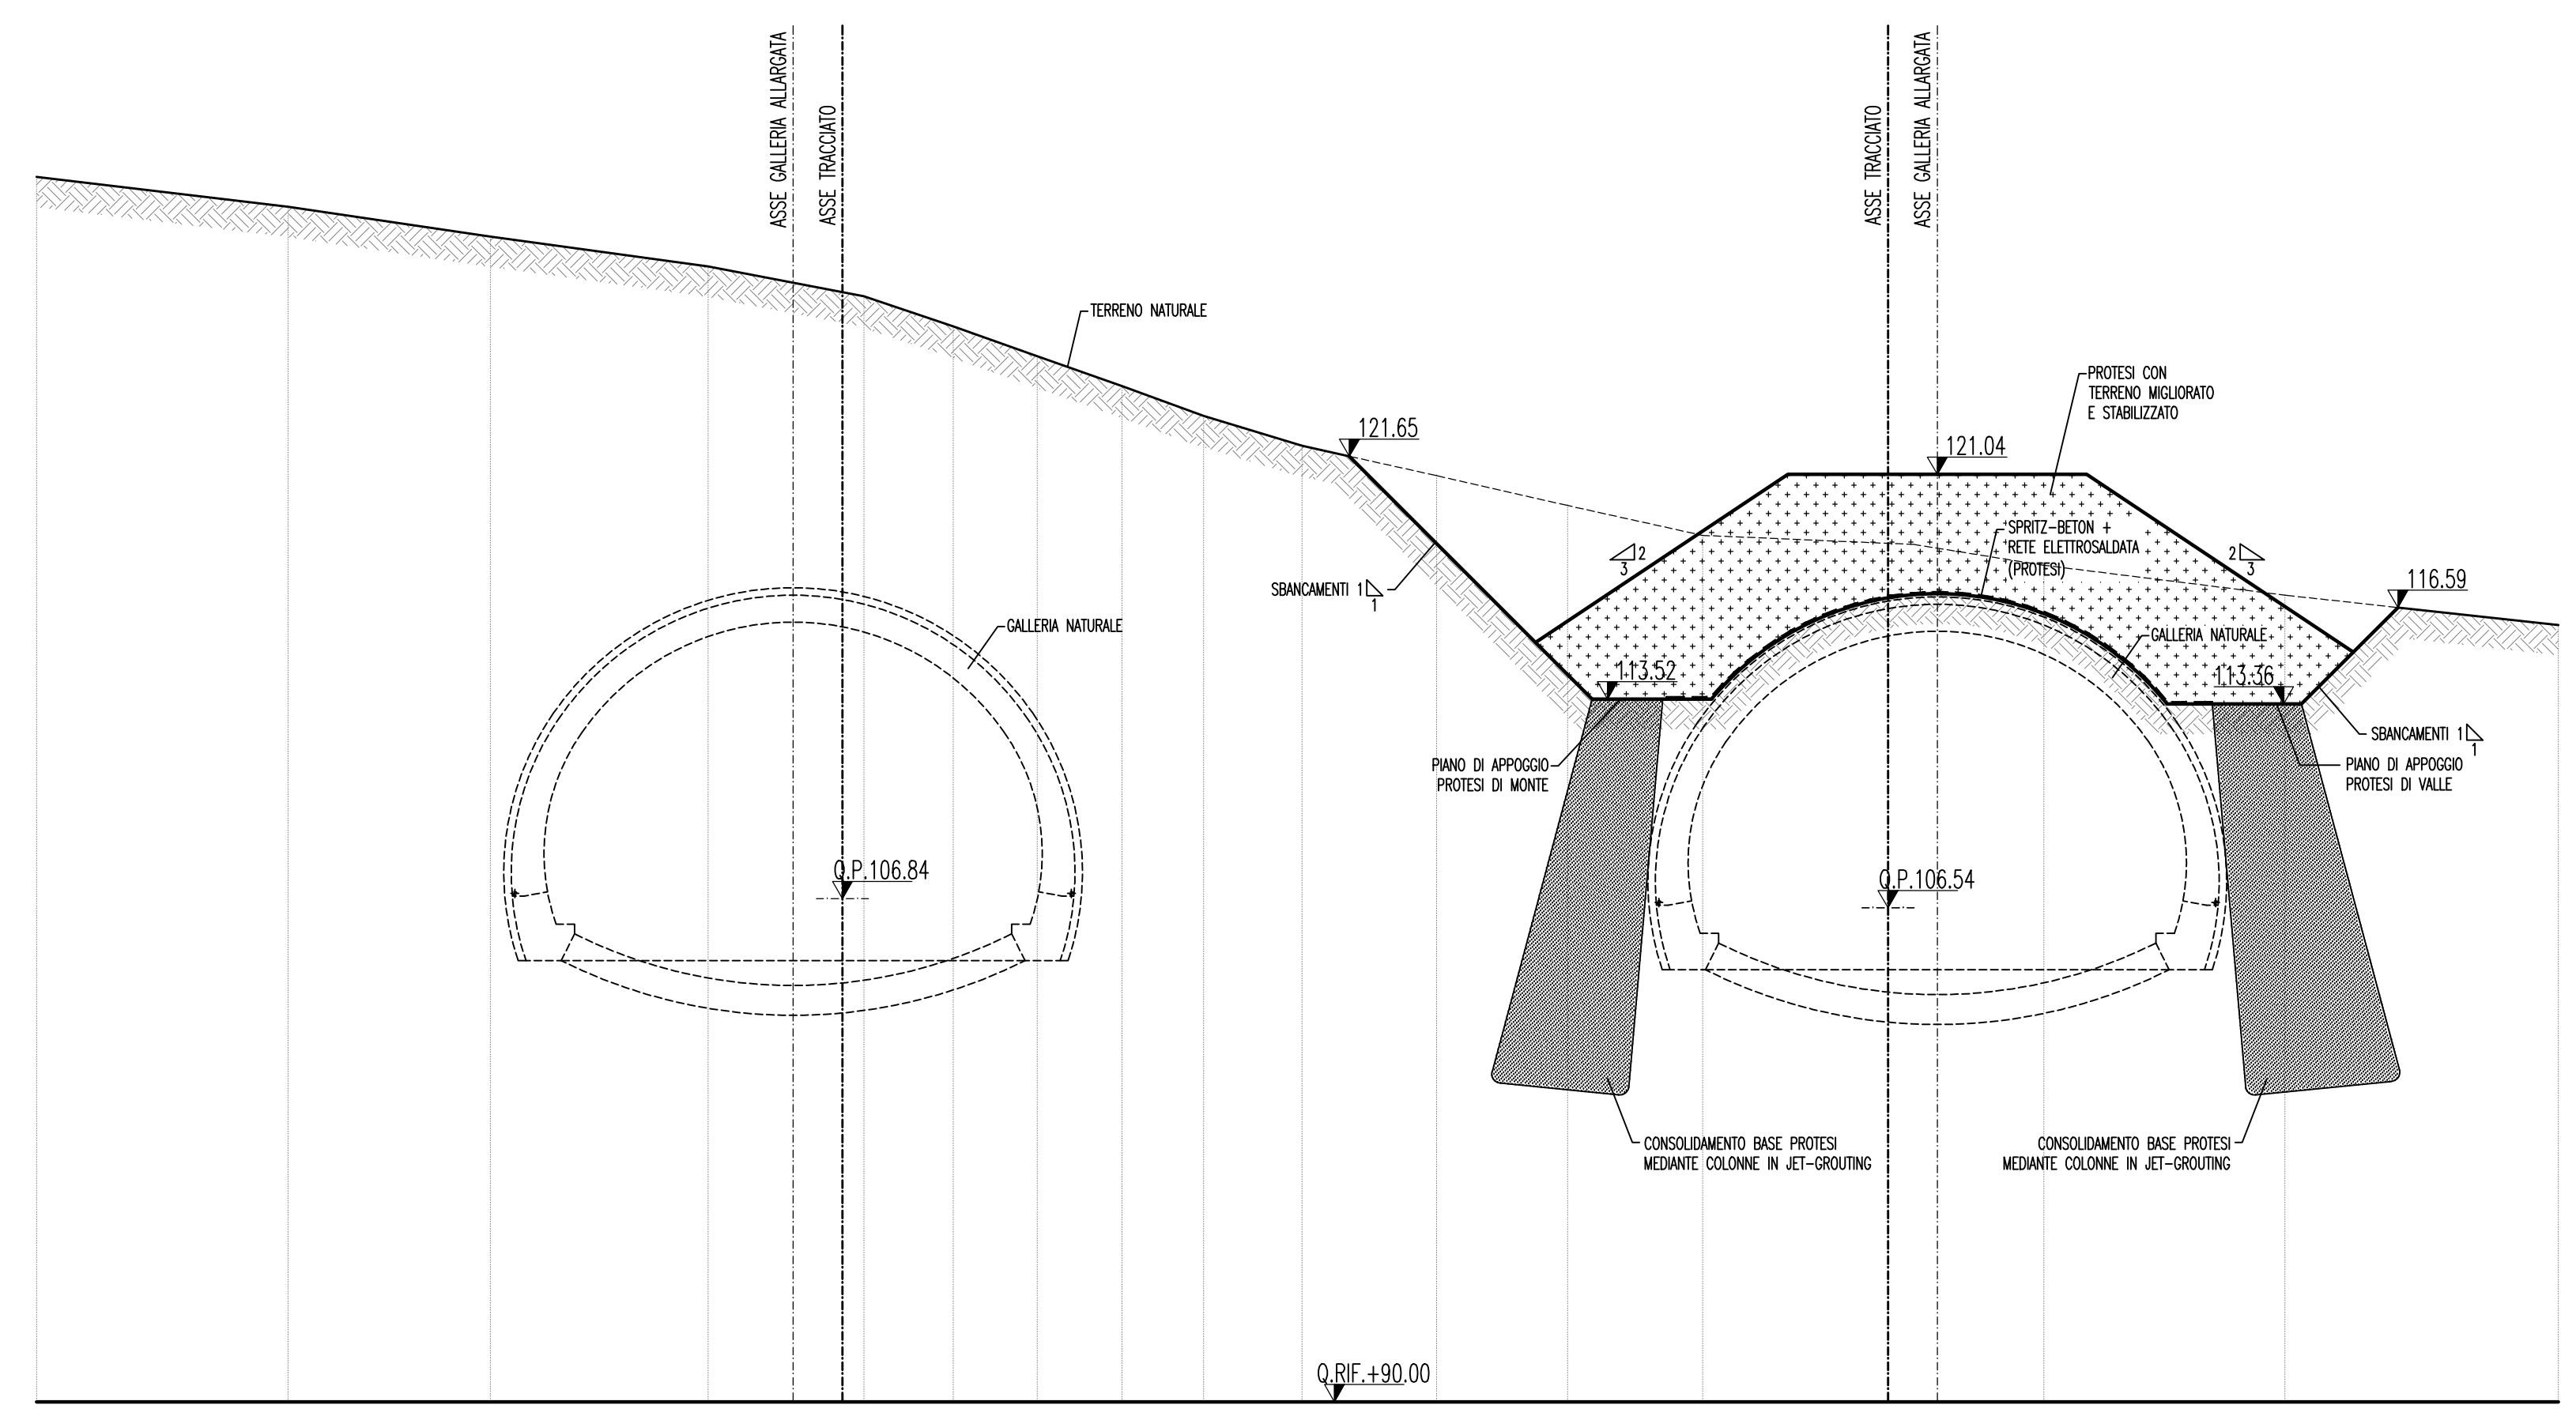

NOTE GENERALI

TABELLA MATERIALI	
PROTESI CON TERRENO MIGLIORATO E STABILIZZATO	
Rm >= 5 MPa a 28gg	
LEGENDA	
- Q.P.	QUOTA DI PROGETTO

**Stretto di Messina**  
Concessione per la progettazione, realizzazione e gestione del collegamento stabile tra lo Stretto e il Continente  
 Organismo di Diritto pubblico  
 (Legge n° 1158 del 12 dicembre 1971, modificata dal D.Lgs. n° 114 del 24 aprile 2000)

**EuroLink**

**PONTE SULLO STRETTO DI MESSINA**

**PROGETTO DEFINITIVO**

**EUROLINK S.p.A.**  
 IMPREGILO S.p.A. (Mandataria)  
 SOCIETA' ITALIANA PER CONDOTTE D'ACQUA S.p.A. (Mandatario)  
 COOPERATIVA MURATORI E CEMENTISTI - C.M.C. di Ravenna Soc. Coop. a.r.l. (Mandatario)  
 SACVY S.A.U. (Mandatario)  
 ISHIKAWAJIMA - HARIMA HEAVY INDUSTRIES CO. Ltd. (Mandatario)  
 A.C.I. S.C.P.A. - CONSORZIO STABILE (Mandatario)

<b>PROGETTISTA</b> <small>Dott. Ing. G. Cassani    Ordine Ingegneri Milano    n° 20997</small>	<b>IL CONTRAENTE GENERALE</b> <small>Project Manager    (Ing. P.P. Marchesini)</small>	<b>STRETTO DI MESSINA</b> <small>Direttore Generale e    RUP Validazione    (Ing. G. Timmenhelt)</small>	<b>STRETTO DI MESSINA</b> <small>Amministratore Delegato    (Dott. P. Ciucci)</small>
---	---	---	--

**COLLEGAMENTI SICILIA** **SS0274\_F0**  
 INFRASTRUTTURE STRADALI - OPERE CIVILI  
 ELEMENTI DI CARATTERE GENERALE  
 GALLERIA NATURALE  
 "BALENA" - PROTESI - PROFILI E SEZIONI

REV.	DATA	DESCRIZIONE	REDATTO	VERIFICATO	APPROVATO
	20/06/2011	EMISSIONE FINALE	M.FRANZINO	A.BELLOCCHIO	G.CASSANI