



NOTE GENERALI

PLANIMETRIA
SCALA 1:1000
PLANIMETRIA GENERALE

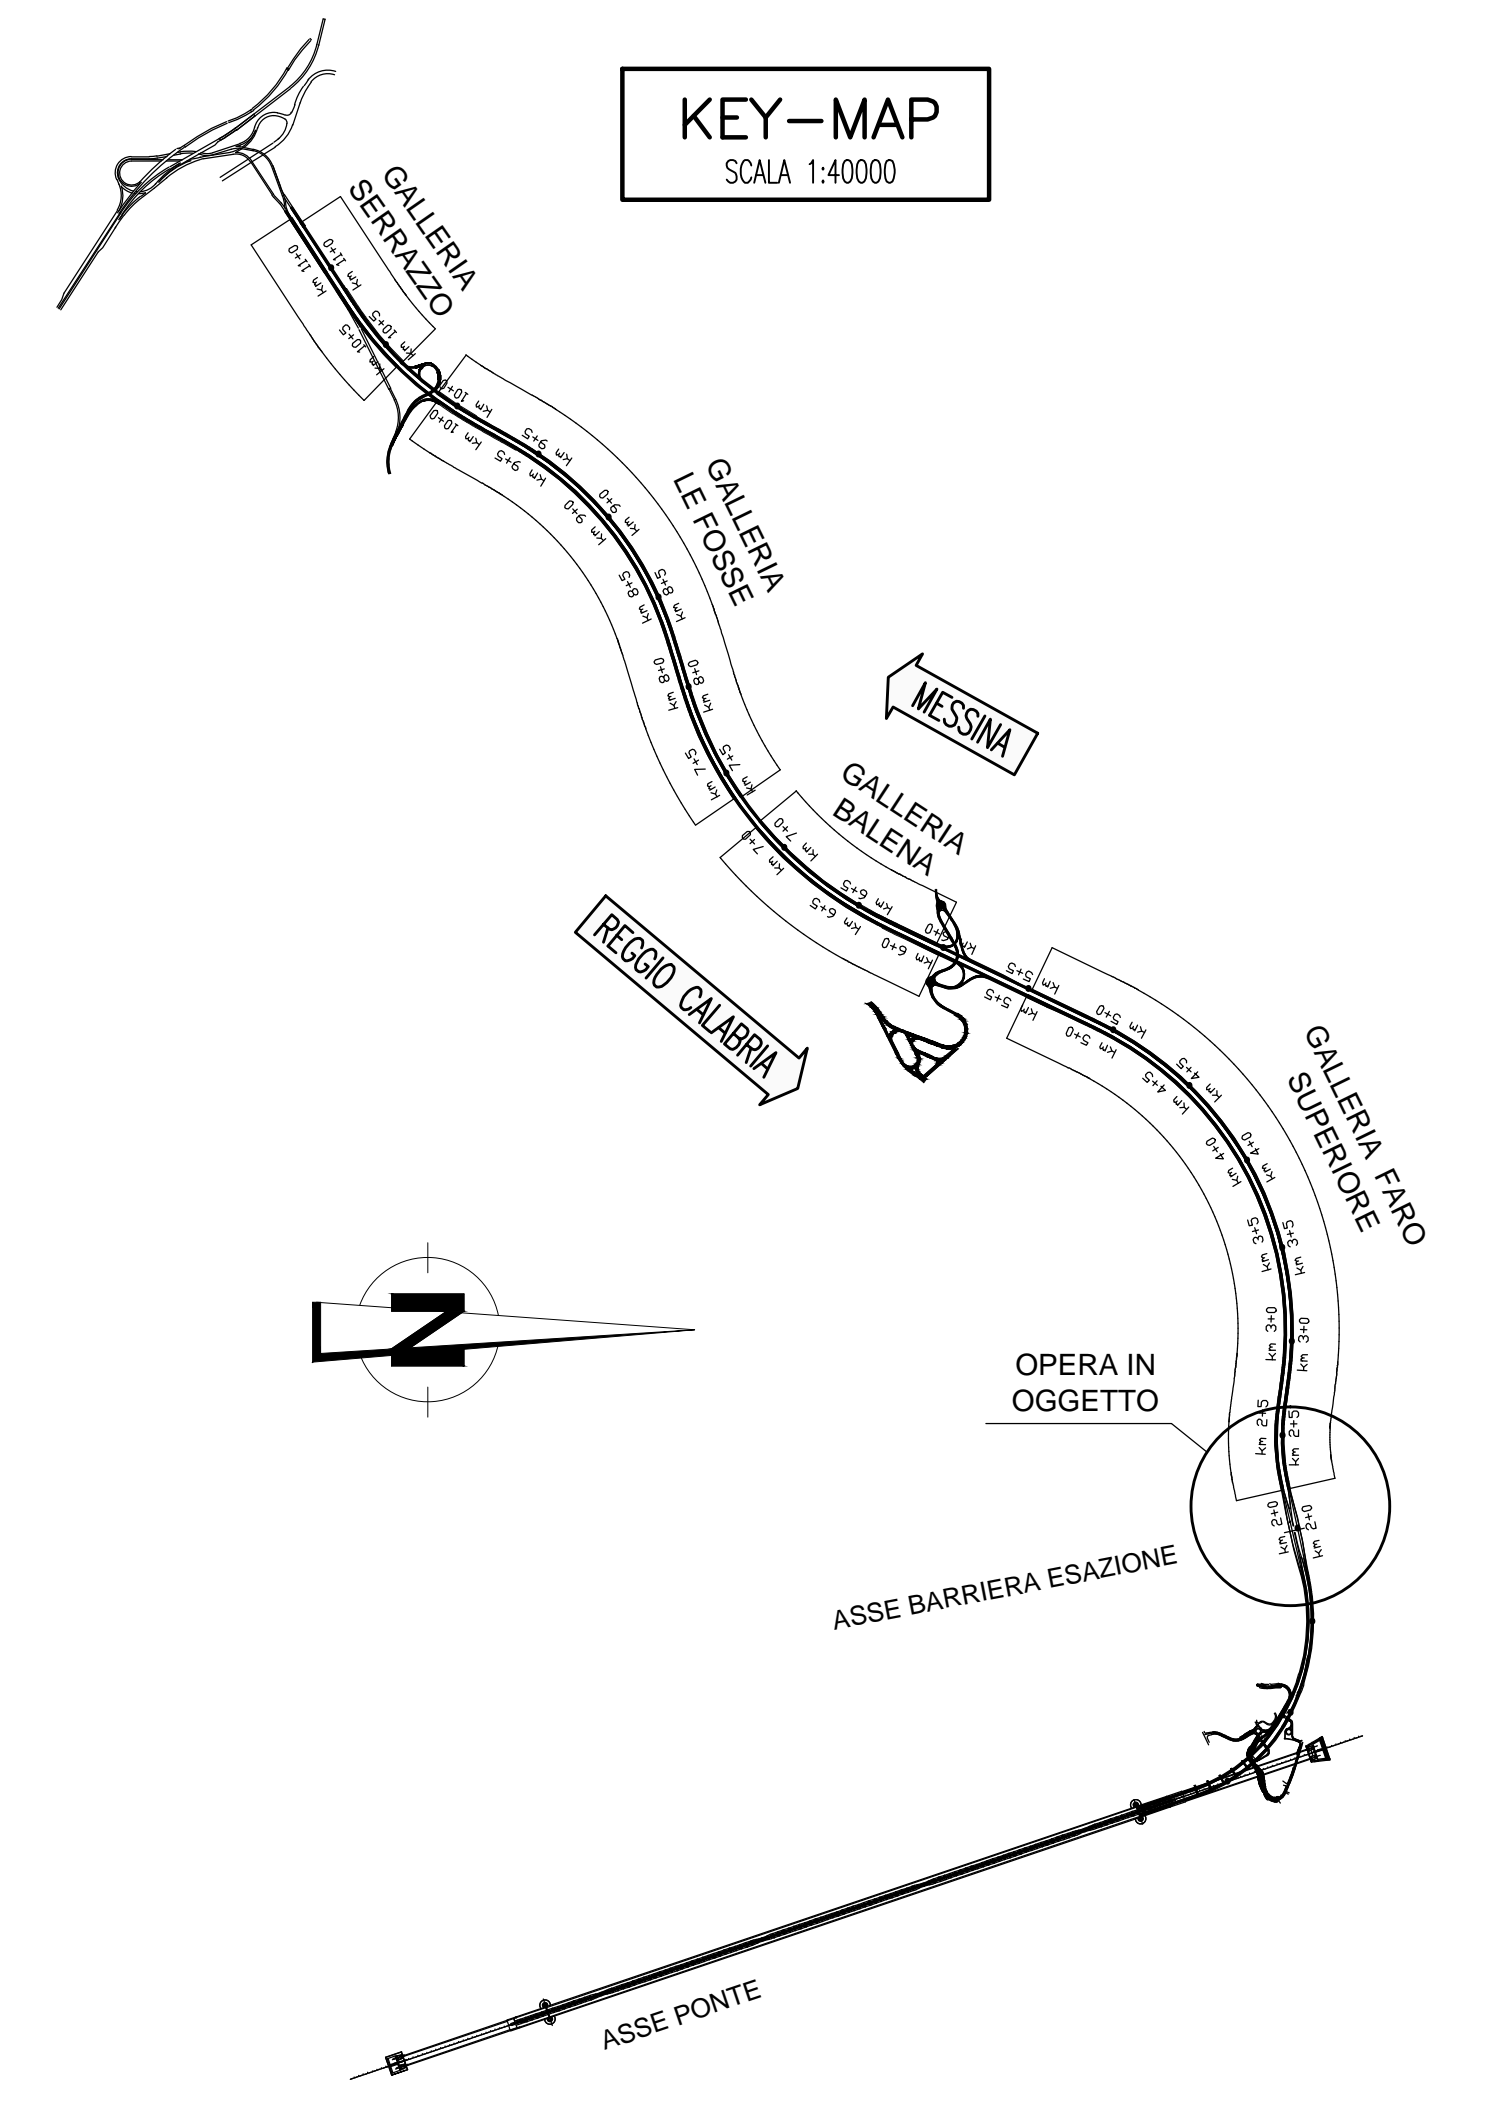

Stretto di Messina
Concessione per la progettazione, realizzazione e gestione del collegamento stabile tra lo Stretto e il Continente
 Organismo di Diritto pubblico
 (Legge n° 1158 del 01 dicembre 1971, modificata dal D.Lgs. n° 114 del 24 aprile 2005)



PONTE SULLO STRETTO DI MESSINA
PROGETTO DEFINITIVO

EUROLINK S.C.p.A.
 IMPREGILO S.p.A. (Mandatario)
 SOCIETA' ITALIANA PER CONDOTTE D'ACQUA S.p.A. (Mandatario)
 COOPERATIVA MURATORI E CEMENTISTI - C.M.C. di Ravenna Soc. Coop. a.r.l. (Mandatario)
 SACYR S.A.U. (Mandatario)
 ISHIKAWAJIMA - HARIMA HEAVY INDUSTRIES CO. Ltd. (Mandatario)
 A.C.I. S.C.P.A. - CONSORZIO STABILE (Mandatario)

PROGETTISTA <small>Ing. G. Cassani Ordine Ingegneri Milano n° 20997 Dott. Ing. E. Pignori Ordine Ingegneri Milano n° 15458</small>	IL CONTRAENTE GENERALE <small>Project Manager (Ing. P.P. Marchesini)</small>	STRETTO DI MESSINA <small>Direttore Generale e RUP Validazione (Ing. G. Fimmemmi)</small>	STRETTO DI MESSINA <small>Amministratore Delegato (Dott. P. Cucco)</small>
---	---	---	---

COLLEGAMENTI SICILIA SS0278_F0
INFRASTRUTTURE STRADALI - OPERE CIVILI
ELEMENTI DI CARATTERE GENERALE
GALLERIA ARTIFICIALE - FARO SUPERIORE - IMBOCCHI LATO RC
PLANIMETRIA GENERALE

CODICE		C G O B O O P P 7 D S C O O G A F 3 O O O O O I F O		SCALA:	1:1000
REV.	DATA	DESCRIZIONE	REDATTO	VERIFICATO	APPROVATO
	20/06/2011	EMISSIONE FINALE	M.FRANZINO	A.BELLOCCHIO	G.CASSANI