PROFILO LONGITUDINALE

SCALA 1:200

IN ASSE GALLERIA DIREZIONE MESSINA
IMBOCCO LATO REGGIO CALABRIA

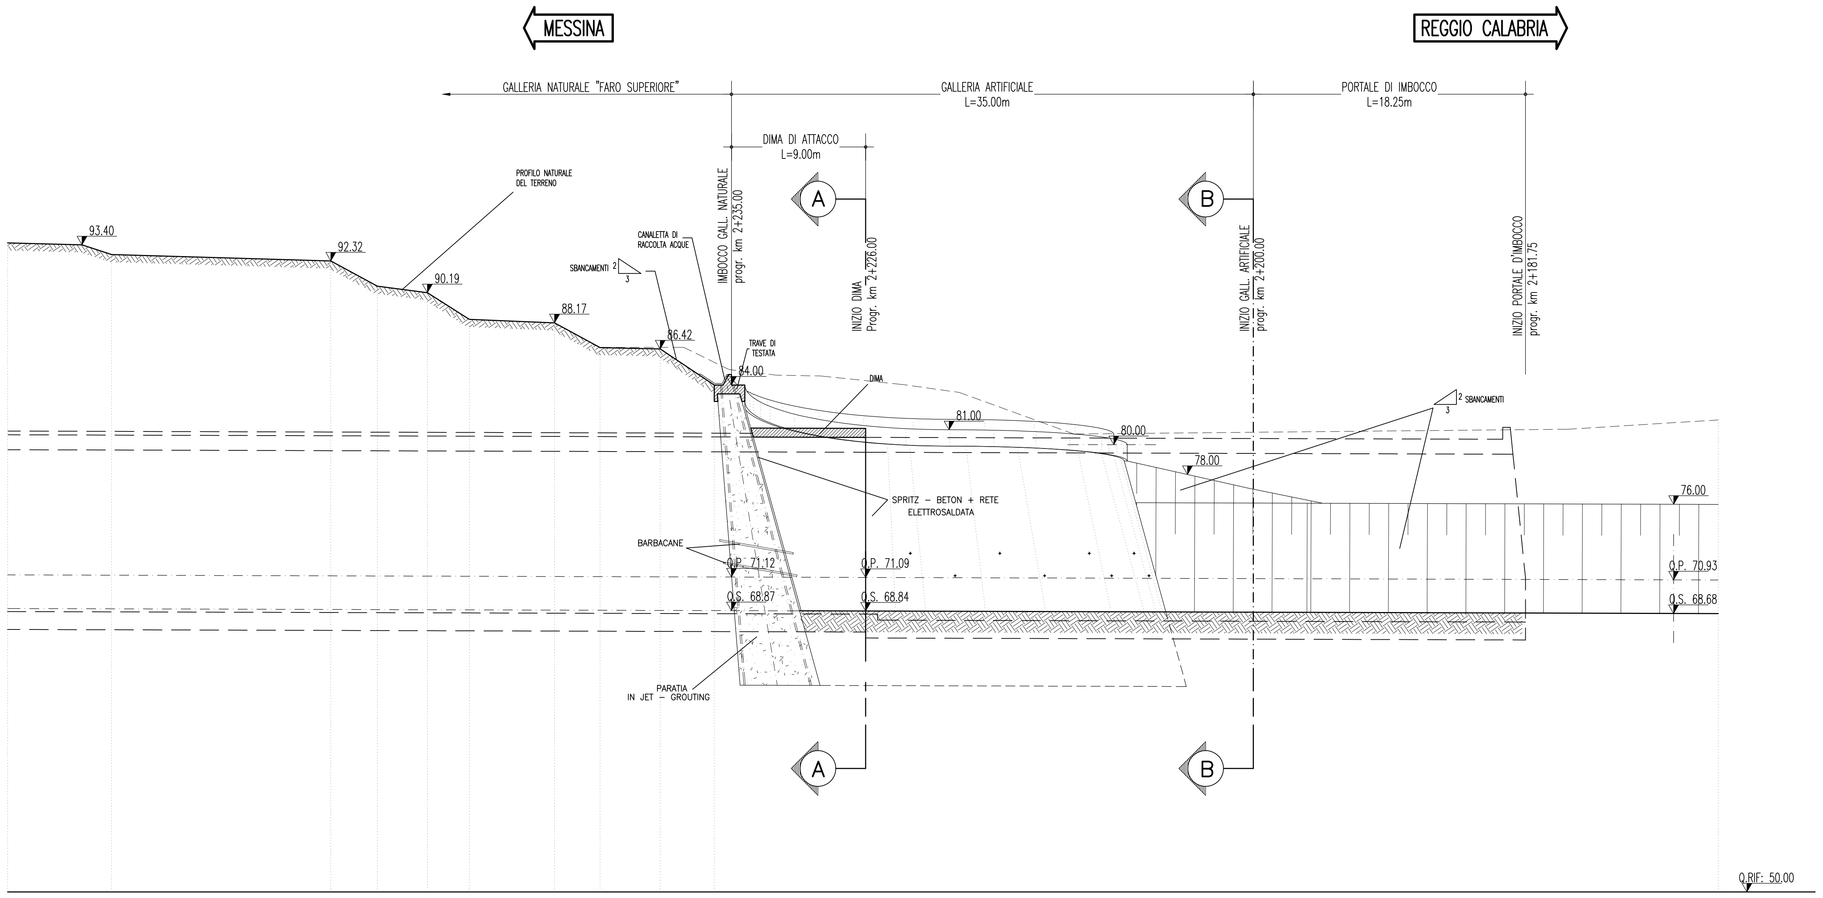

PROFILO LONGITUDINALE

SCALA 1:200

IN ASSE GALLERIA DIREZIONE REGGIO CALABRIA
IMBOCCO LATO REGGIO CALABRIA

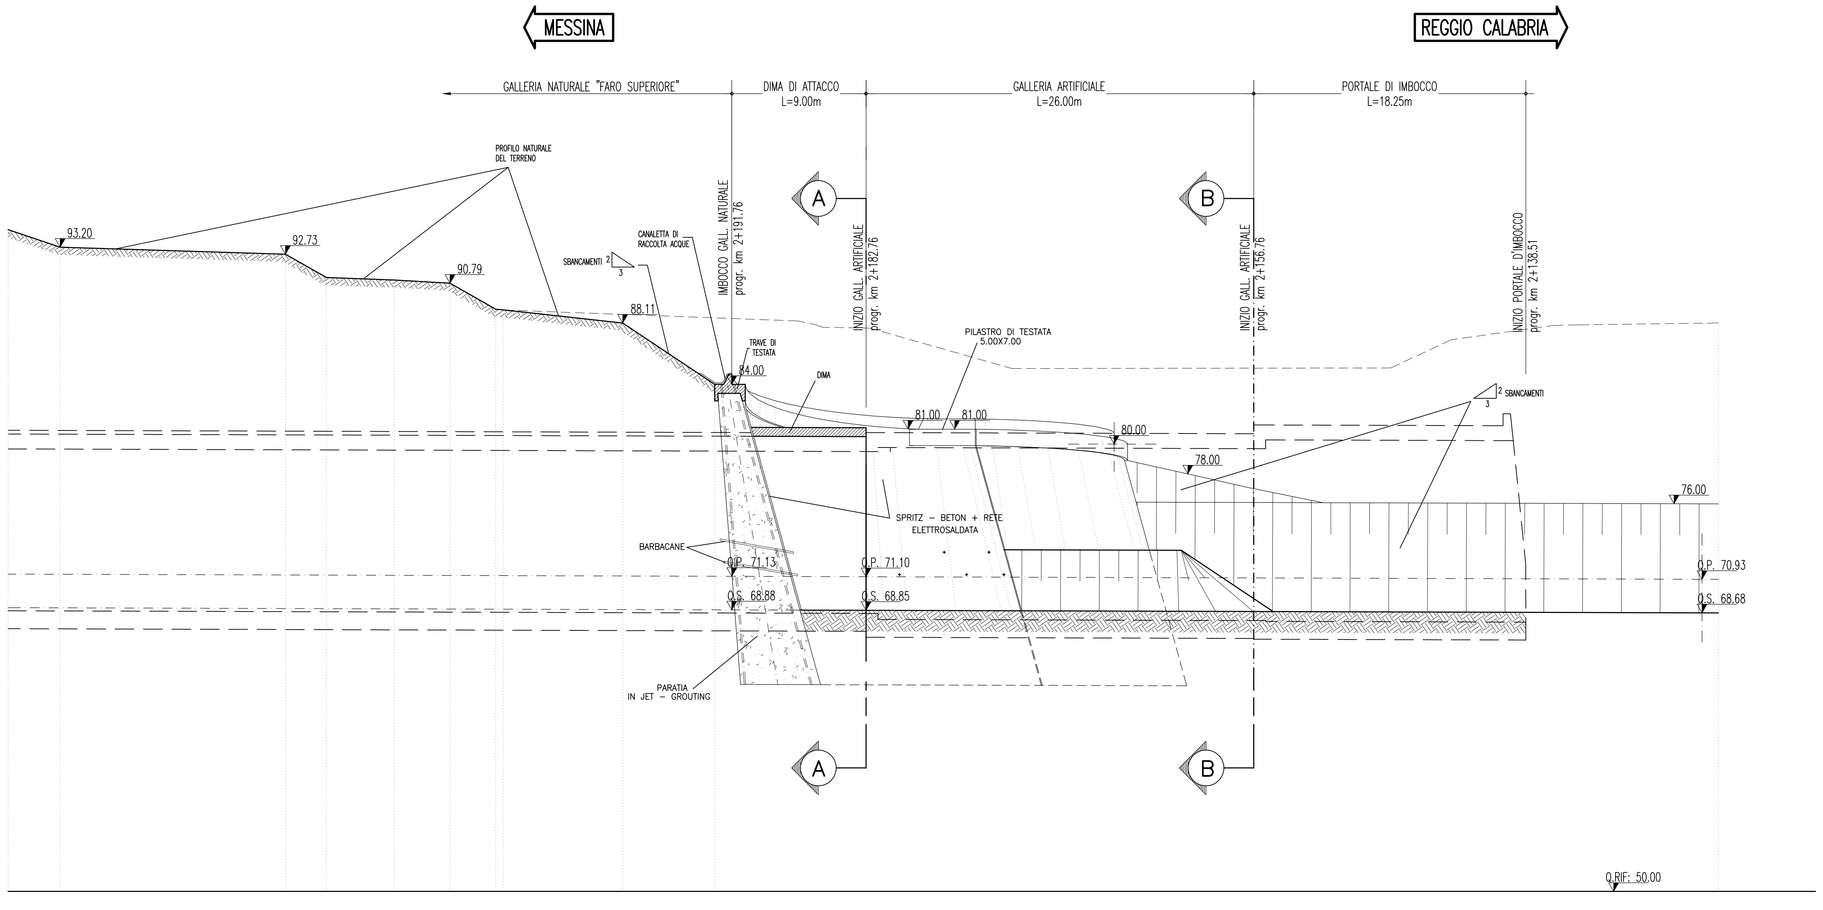

NOTE GENERALI

FASI ESECUTIVE IMBOCCO

A) ESECUZIONE DELLA PIAZZOLA PER L'ESECUZIONE DEGLI INTERVENTI DI CONSOLIDAMENTO REALIZZATI CON IL SISTEMA JET-GROUTING SUB-VERTICALI.

B) ESECUZIONE DEGLI INTERVENTI IN JET-GROUTING ARMATI COME DA PROGETTO.

C) ESECUZIONE TRAVE DI TESTATA PREVIA SCAPITOZZATURA PER ALMENO 50cm DEGLI INTERVENTI IN JET-GROUTING FINO ALLA QUOTA DI PROGETTO.

D) SCAVO E SUCCESSIVI RIBASSI SINO AL RAGGIUNGIMENTO DELLA Q.S.: DURANTE LA 1°FASE DI RIBASSO DEGLI SCAVI E' PREVISTA LA POSA IN OPERA DEGLI ANCORAGGI IN CORRISPONDENZA DELLA TRAVE DI TESTATA PARATIA.

E) REALIZZAZIONE DIMA D'ATTACCO E CONSOLIDAMENTI SEZIONI D'ATTACCO.

F) IMBOCCO IN NATURALE: IN GENERALE SI POTRA' PROCEDERE ALL'INIZIO DEGLI SCAVI INDIFFERENTEMENTE, IN CARREGGIATA LATO MESSINA O LATO REGGIO CALABRIA PURCHE'LA SUCCESSIVA DISTANZA TRA I FRONTI DI SCAVO SIA >= 40.00m.

Stretto di Messina

Concessionaria per la progettazione, realizzazione e gestione del collegamento stabile tra la Sicilia e il Continente
Organismo di Diritto pubblico
(Legge n° 1158 del 17 dicembre 1971, modificata dal D.Lgs. n° 114 del 24 aprile 2003)

EurolinK

PONTE SULLO STRETTO DI MESSINA

PROGETTO DEFINITIVO

EUROLINK S.C.p.A.
IMPREGILO S.p.A. (Mandataria)
SOCIETA' ITALIANA PER CONDOTTE D'ACQUA S.p.A. (Mandante)
COOPERATIVA MURATORI E CEMENTISTI - C.M.C. di Ravenna Soc. Coop. a.r.l. (Mandante)
SACYR S.A.U. (Mandante)
ISHIKAWAJIMA - HARIMA HEAVY INDUSTRIES CO. Ltd. (Mandante)
A.C.I. S.C.P.A. - CONSORZIO STABILE (Mandante)

IL PROGETTISTA	IL CONTRAENTE GENERALE	STRETTO DI MESSINA	STRETTO DI MESSINA
ROCKSOIL S.p.A. Contractors & Technical Teams Geotechnical & Environmental Services Dott. Ing. G. Cassani Ordine Ingegneri Milano n° 20997 Dott. Ing. E. Pagani Ordine Ingegneri Milano n° 15408	Project Manager (Ing. P.P. Marcheselli)	Direttore Generale e RUP Validazione (Ing. G. Fiammenghi)	Amministratore Delegato (Dott. P. Ciucci)

COLLEGAMENTI SICILIA

SS0280_F0

INFRASTRUTTURE STRADALI – OPERE CIVILI
ELEMENTI DI CARATTERE GENERALE
GALLERIA ARTIFICIALE – FARO SUPERIORE – IMBOCCHI LATO RC
PROFILI IN FASE COSTRUTTIVA

CODICE: C G 0 8 0 0 P F 9 D S S C 0 0 G A F 3 0 0 0 0 0 1 F0 — SCALA: 1:200

REV.	DATA	DESCRIZIONE	REDATTO	VERIFICATO	APPROVATO
F0	20/06/2011	EMISSIONE FINALE	M.FRANDINO	A.BELLOCCHIO	G.CASSANI

NOME DEL FILE: SS0280_F0.dwg

382.01/10392253.DWG 25.03.11 – REV.03 GM