


### Legenda

-  Aeroporti
-  Invasi
-  Autostrade
-  Strade Statali
-  Strade Provinciali
-  Strade di Bonifica
-  Strade Regionali
-  Provinciali cedute ai Comuni
-  Altra viabilità
-  Rete ferroviaria

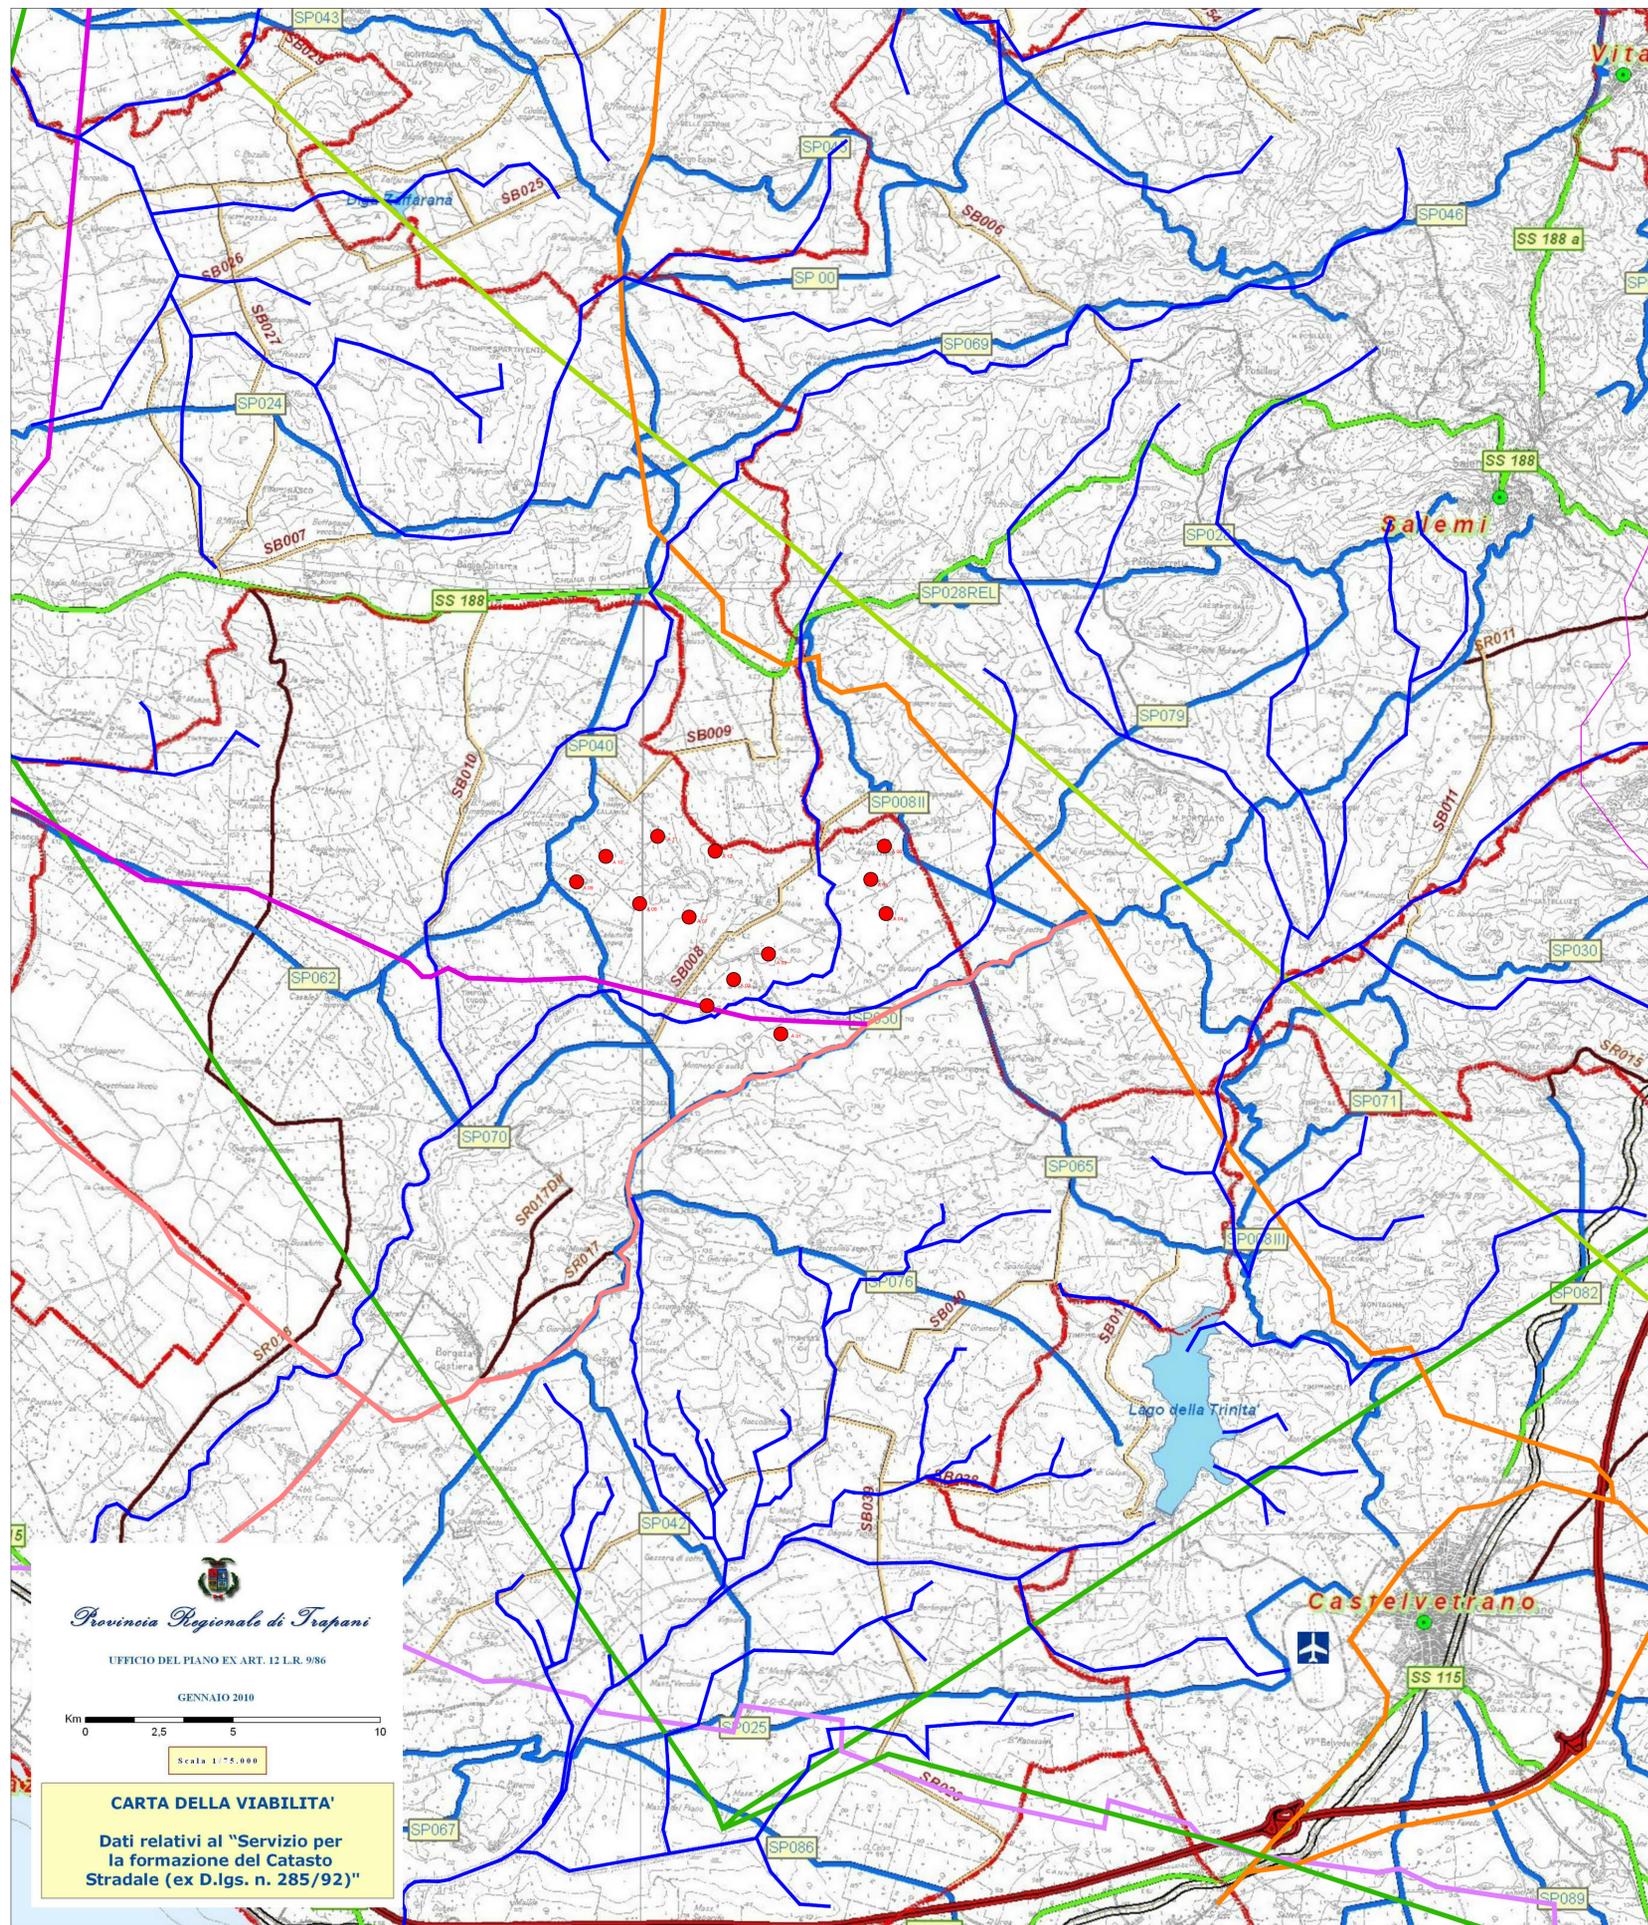

  
**Provincia Regionale di Trapani**  
UFFICIO DEL PIANO EX ART. 12 L.R. 9/86  
GENNAIO 2010  
Km 0 2.5 5 10  
Scala 1:75.000

**CARTA DELLA VIABILITA'**  
Dati relativi al "Servizio per la formazione del Catasto Stradale (ex D.lgs. n. 285/92)"

### LEGENDA

-  Aerogeneratori in progetto
-  Rete naturale: rete idrografica
-  Rete antropica: rete Nazionale Gasdotti
-  Rete antropica: rete Regionale Gasdotti
-  Rete antropica: linea elettrica AT 150 kV
-  Rete antropica: linea elettrica AT 220 kV
-  Rete antropica: acquedotto Montescuro Ovest (esistente)
-  Rete antropica: acquedotto Marsala\_Mazara\_Petrosino (previsto dall'aggiornamento del Piano Regolatore Generale regionale degli Acquedotti, approvato con Decreto del Presidente della Regione Siciliana, n.167 del 20 Aprile 2012)



Comune di Mazarà del Vallo



Regione Sicilia



Comune di Castelvetro



Comune di Santa Ninfa

PROGETTO PER LA REALIZZAZIONE  
DI UN IMPIANTO PER LA PRODUZIONE DI ENERGIA ELETTRICA A FONTE  
RINNOVABILE EOLICA, OPERE CONNESSE E INFRASTRUTTURE INDISPENSABILI  
località Calamita di Mazarà del Vallo

**PROGETTO DEFINITIVO**

**SED\_19**  
Reti naturali antropiche

Proponente



**SOCIETA' EOLICA DUE SRL**  
VIA ENRICO FERMI N 22/24  
Palermo 90145  
P.IVA: 06718530824

Progettista



Formato  
**A1**

Scala  
**1:50.000**

Scala stampa

Revisione	Descrizione	Data	Preparato	Controllato	Approvato
00	Prima emissione	18/07/2019	GLC	EB	Francesco Rossi