



NOTE GENERALI

SEZIONE A-A
SCALA 1:200
IMBOCCO LATO REGGIO CALABRIA

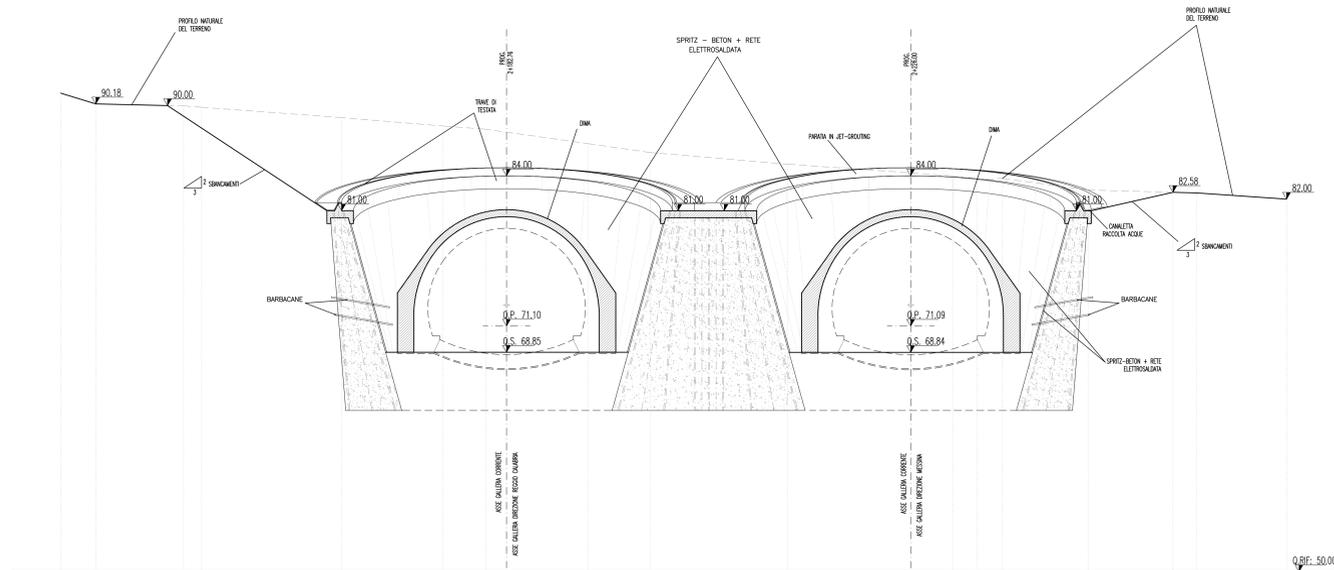

SEZIONE B-B
SCALA 1:200
IMBOCCO LATO REGGIO CALABRIA

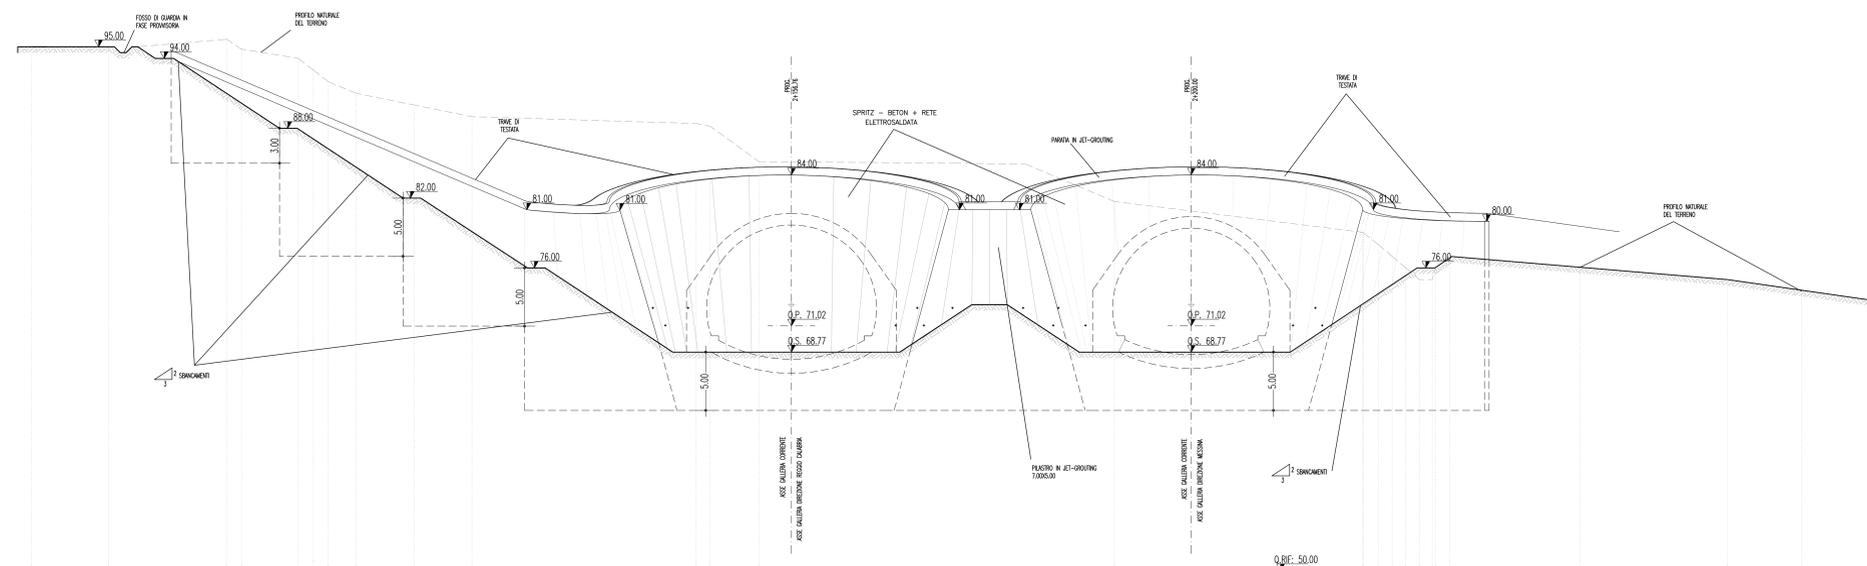

FASI ESECUTIVE IMBOCCO

- A) ESECUZIONE DELLA PIAZZOLA PER L'ESECUZIONE DEGLI INTERVENTI DI CONSOLIDAMENTO REALIZZATI CON IL SISTEMA JET-GROUTING SUB-VERTICALI.
- B) ESECUZIONE DEGLI INTERVENTI IN JET-GROUTING ARMATI COME DA PROGETTO.
- C) ESECUZIONE TRAVE DI TESTATA PREVIA SCAPITTOZZATURA PER ALMENO 50cm DEGLI INTERVENTI IN JET-GROUTING FINO ALLA QUOTA DI PROGETTO.
- D) SCAVO E SUCCESSIVI RIBASSI SINO AL RAGGIUNGIMENTO DELLA Q.S. DURANTE LA 1^FASE DI RIBASSO DEGLI SCAVI E' PREVISTA LA POSA IN OPERA DEGLI ANCORAGGI IN CORRISPONDENZA DELLA TRAVE DI TESTATA PARATA.
- E) REALIZZAZIONE DIMA D'ATTACCO E CONSOLIDAMENTI SEZIONI D'ATTACCO.
- F) IMBOCCO IN NATURALE: IN GENERALE SI POTRA' PROCEDERE ALL'INIZIO DEGLI SCAVI INDIFFERENTEMENTE, IN CARREGGIATA LATO MESSINA O LATO REGGIO CALABRIA PURCHE' LA SUCCESSIVA DISTANZA TRA I FRONTI DI SCAVO SIA >= 40.00m.

Stretto di Messina
Concessionaria per la progettazione, realizzazione e gestione del collegamento stabile tra lo Stretto e il Cardine
 Organismo di Diritto Pubblico
 Legge n° 1158 del 17 dicembre 1971, modificata dal D.Lgs. n° 114 del 24 aprile 2000

Eurolink

PONTE SULLO STRETTO DI MESSINA
 PROGETTO DEFINITIVO

EUROLINK S.p.A.
 IMPREGILO S.p.A. (Mandatataria)
 SOCIETA' ITALIANA PER CONDOTTE D'ACQUA S.p.A. (Mandante)
 COOPERATIVA MURATORI E CEMENTISTI - C.M.C. di Ravenna Soc. Coop. a.r.l. (Mandante)
 SACVYR S.A.U. (Mandante)
 ISHIKAWAJIMA - HARIMA HEAVY INDUSTRIES CO. Ltd. (Mandante)
 A.C.I. S.C.P.A. - CONSORZIO STABILE (Mandante)

<p>IL PROGETTISTA</p> <p>ING. E. PIGNORI <small>Ordine Ingegneri Milano n° 20967</small></p> <p>Doc. Ing. E. Pignori <small>Ordine Ingegneri Milano n° 15458</small></p>	<p>IL CONTRAENTE GENERALE</p> <p>Project Manager <small>(Ing. P.P. Marchesini)</small></p>	<p>STRETTO DI MESSINA</p> <p>Direttore Generale e RUP Validazione <small>(Ing. G. Fimmemigli)</small></p>	<p>STRETTO DI MESSINA</p> <p>Amministratore Delegato <small>(Dott. P. Gucci)</small></p>
---	---	---	---

COLLEGAMENTI SICILIA **SS0281_F0**
 INFRASTRUTTURE STRADALI - OPERE CIVILI
 ELEMENTI DI CARATTERE GENERALE
 GALLERIA ARTIFICIALE - FARO SUPERIORE - IMBOCCHI LATO RC
 SEZIONI IN FASE COSTRUTTIVA

CODICE C G O B O P W 9 D S C O G A F 3 O O O O I F O					
REV.	DATA	DESCRIZIONE	REDATTO	VERIFICATO	APPROVATO
	20/06/2011	EMISSIONE FINLE	M.FRANZINO	A.BELLOCCHIO	G.CASSANI