



NOTE GENERALI

SEZIONE A-A
SCALA 1:200
IMBOCCO LATO REGGIO CALABRIA

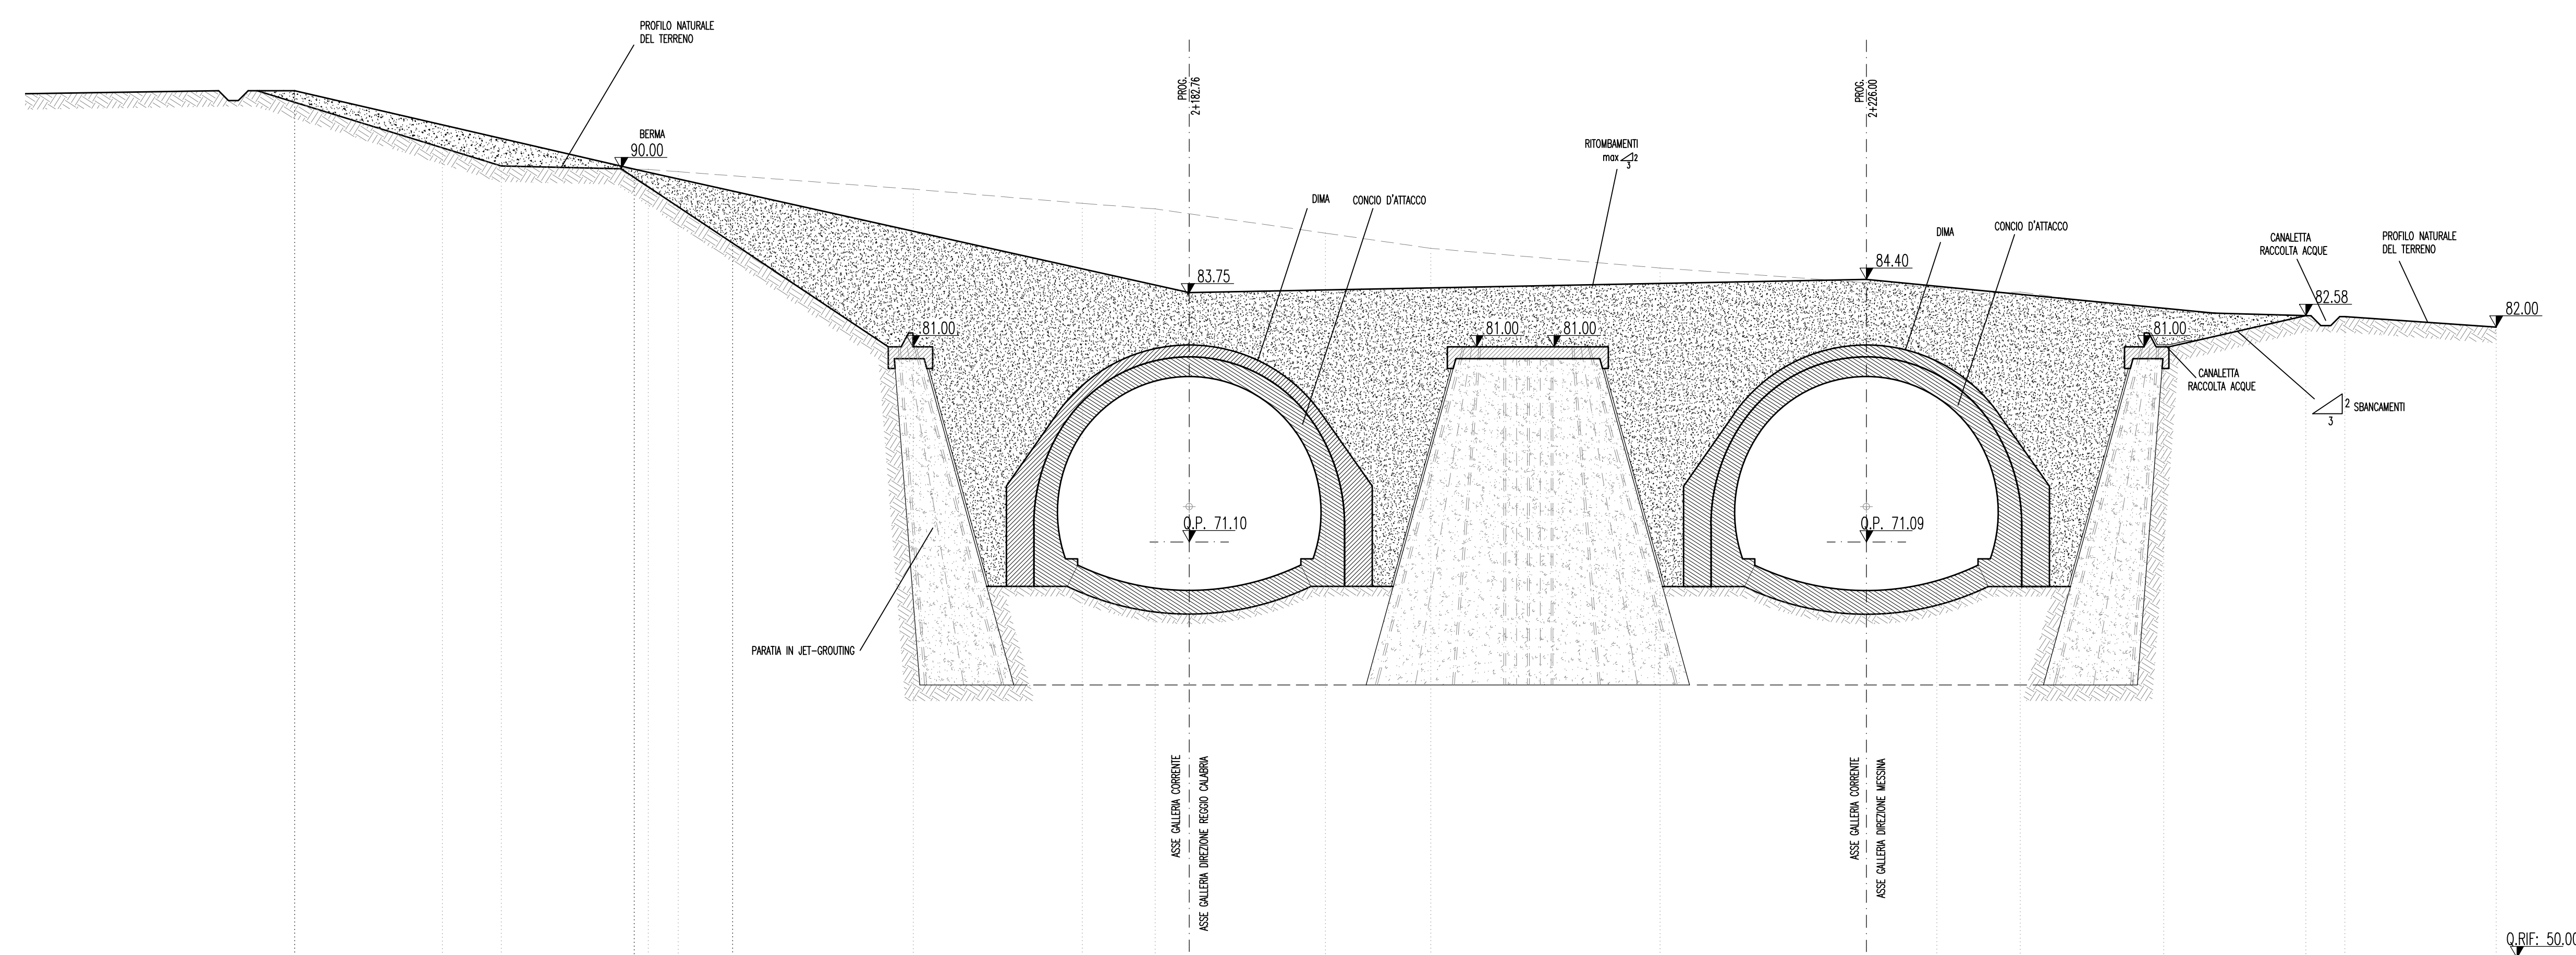

SEZIONE B-B
SCALA 1:200
IMBOCCO LATO REGGIO CALABRIA

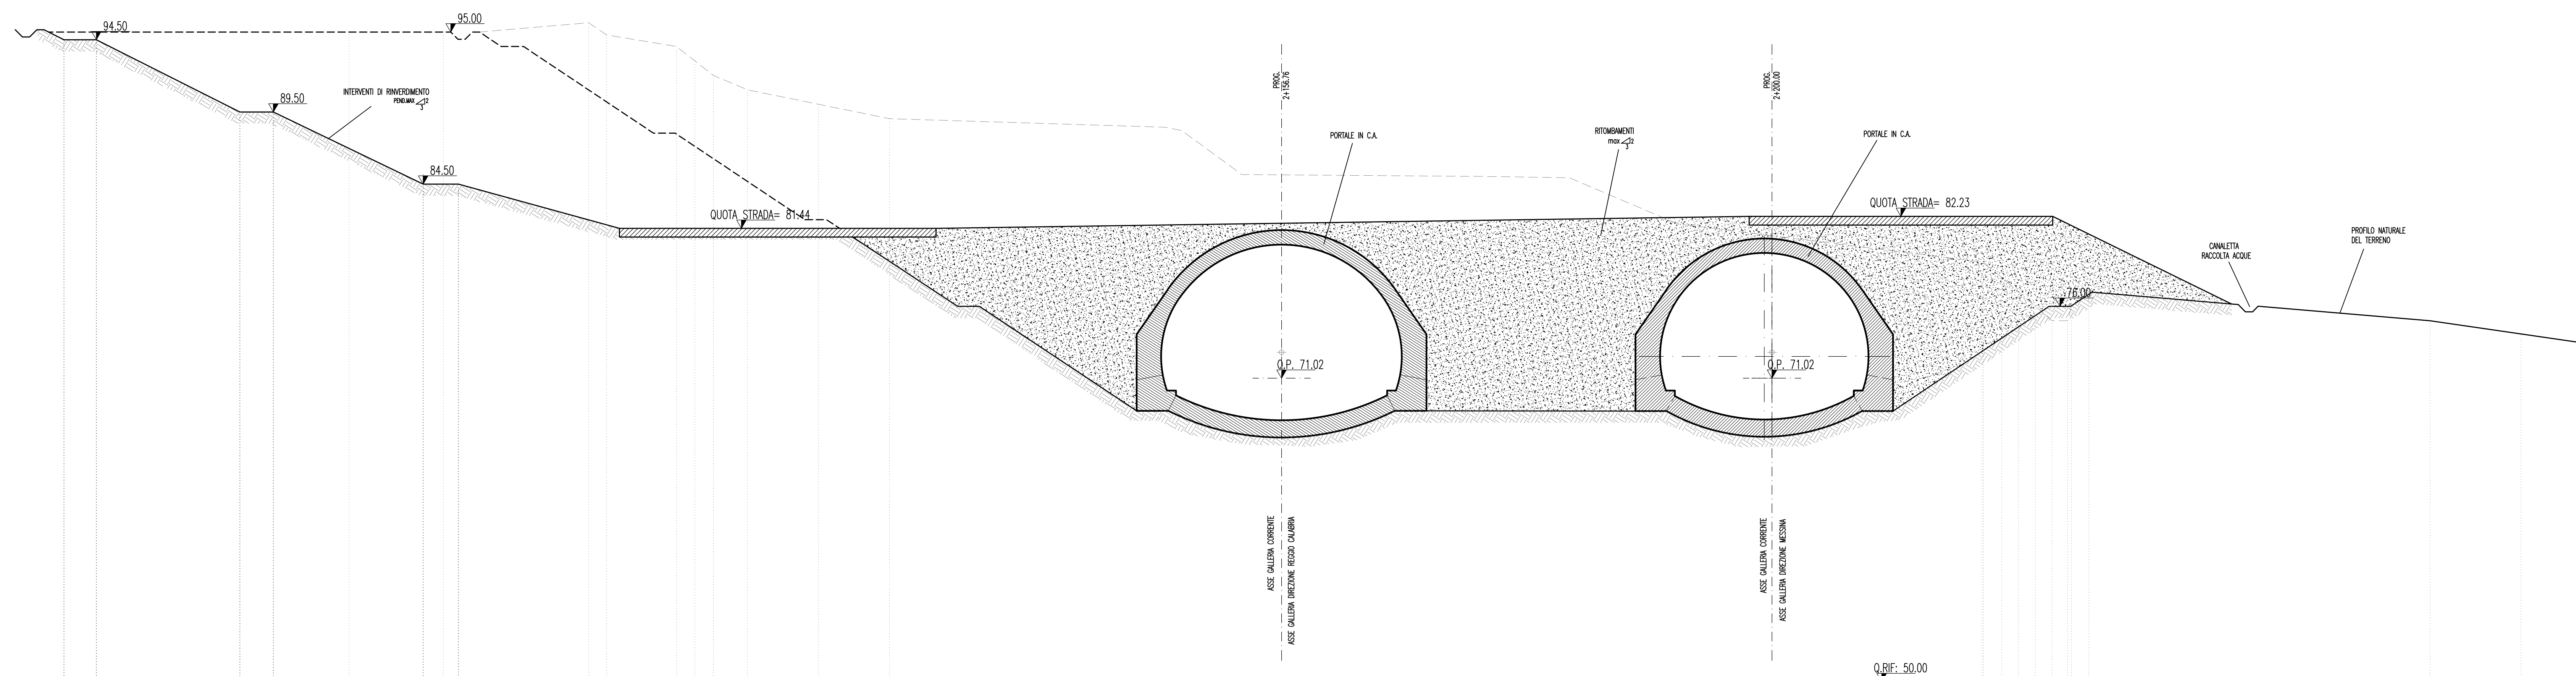

Stretto di Messina
Concessionaria per la progettazione, realizzazione e gestione del collegamento stabile tra lo Stretto e il Continente
 Organismo di Diritto Pubblico
 (Legge n° 1158 del 17 dicembre 1971, modificata dal D.Lgs. n° 114 del 24 aprile 2003)

PONTE SULLO STRETTO DI MESSINA

PROGETTO DEFINITIVO

EUROLINK S.C.p.A.
 IMPREGILO S.p.A. (Mandatataria)
 SOCIETA' ITALIANA PER CONDOTTE D'ACQUA S.p.A. (Mandatante)
 COOPERATIVA MURATORI E CEMENTISTI - C.M.C. di Ravenna Soc. Coop. a.r.l. (Mandatante)
 SACVYR S.A.U. (Mandatante)
 ISHIKAWAJIMA - HARIMA HEAVY INDUSTRIES CO. Ltd. (Mandatante)
 A.C.I. S.C.P.A. - CONSORZIO STABILE (Mandatante)

<small>PROGETTISTA</small> ROCCAFORTE <small>Dott. Ing. G. Cassiani Ordine Ingegneri Milano n° 20967</small>	<small>IL CONTRAENTE GENERALE</small> Stretto di Messina <small>Project Manager (Ing. P.P. Marchesini)</small>	<small>STRETTO DI MESSINA</small> <small>Dirigente Generale e RUP Validazione (Ing. G. Fimmemmi)</small>	<small>STRETTO DI MESSINA</small> <small>Amministratore Delegato (Dott. P. Gucci)</small>
---	--	---	---

COLLEGAMENTI SICILIA SS0291_F0
 INFRASTRUTTURE STRADALI - OPERE CIVILI
 ELEMENTI DI CARATTERE GENERALE
 GALLERIA ARTIFICIALE - FARO SUPERIORE - IMBOCCHI LATO RC
 SEZIONI IN FASE DEFINITIVA

CODICE C I G O 8 0 0 P W 9 D S C O O G A F 3 0 0 0 0 2 F 0					SCALA: 1:200
REV.	DATA	DESCRIZIONE	REDATTO	VERIFICATO	APPROVATO
	20/06/2011	EMISSIONE FINALE	M.FRANZINO	A.BELLOCCIO	G.CASSANI