




Sezione 01 1 : 200

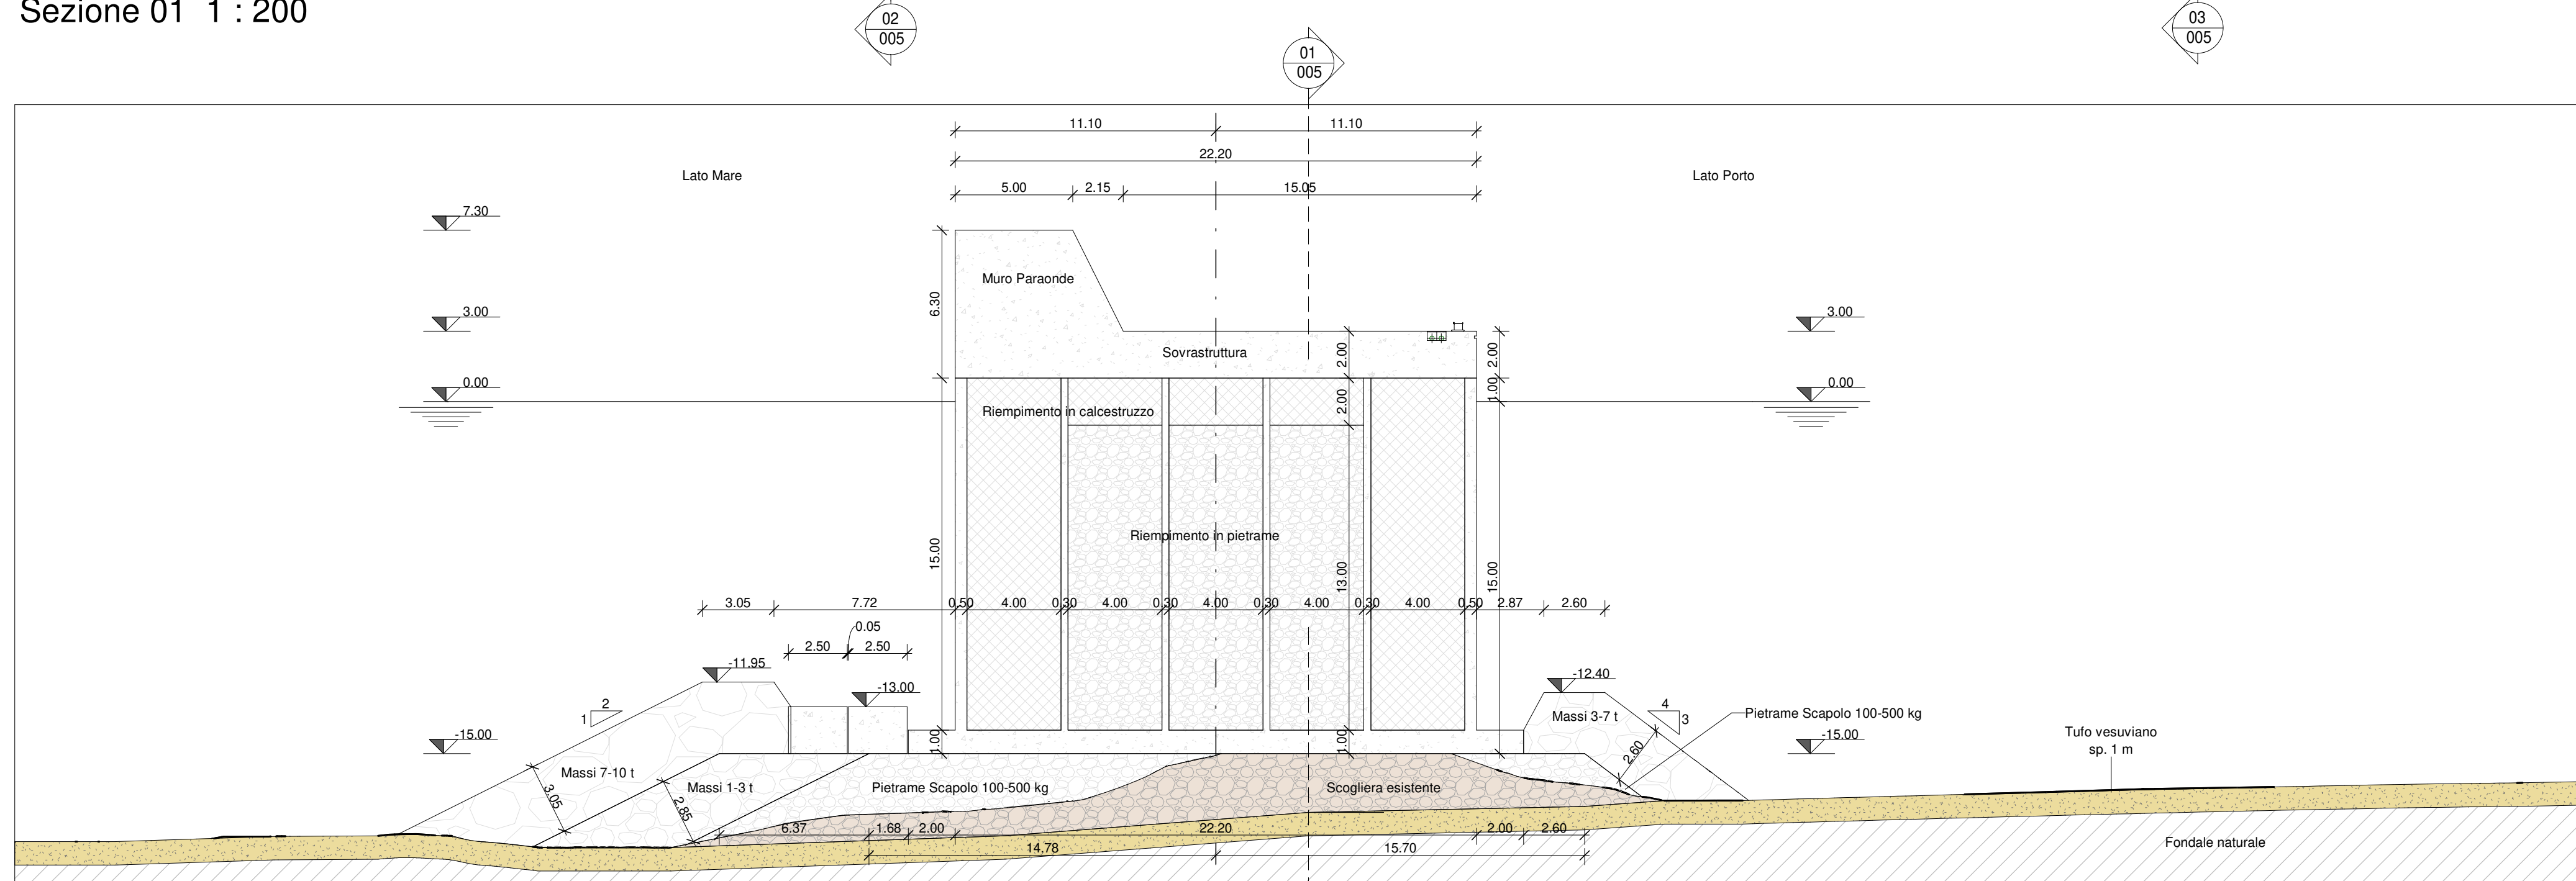

Sezione 02 1 : 200

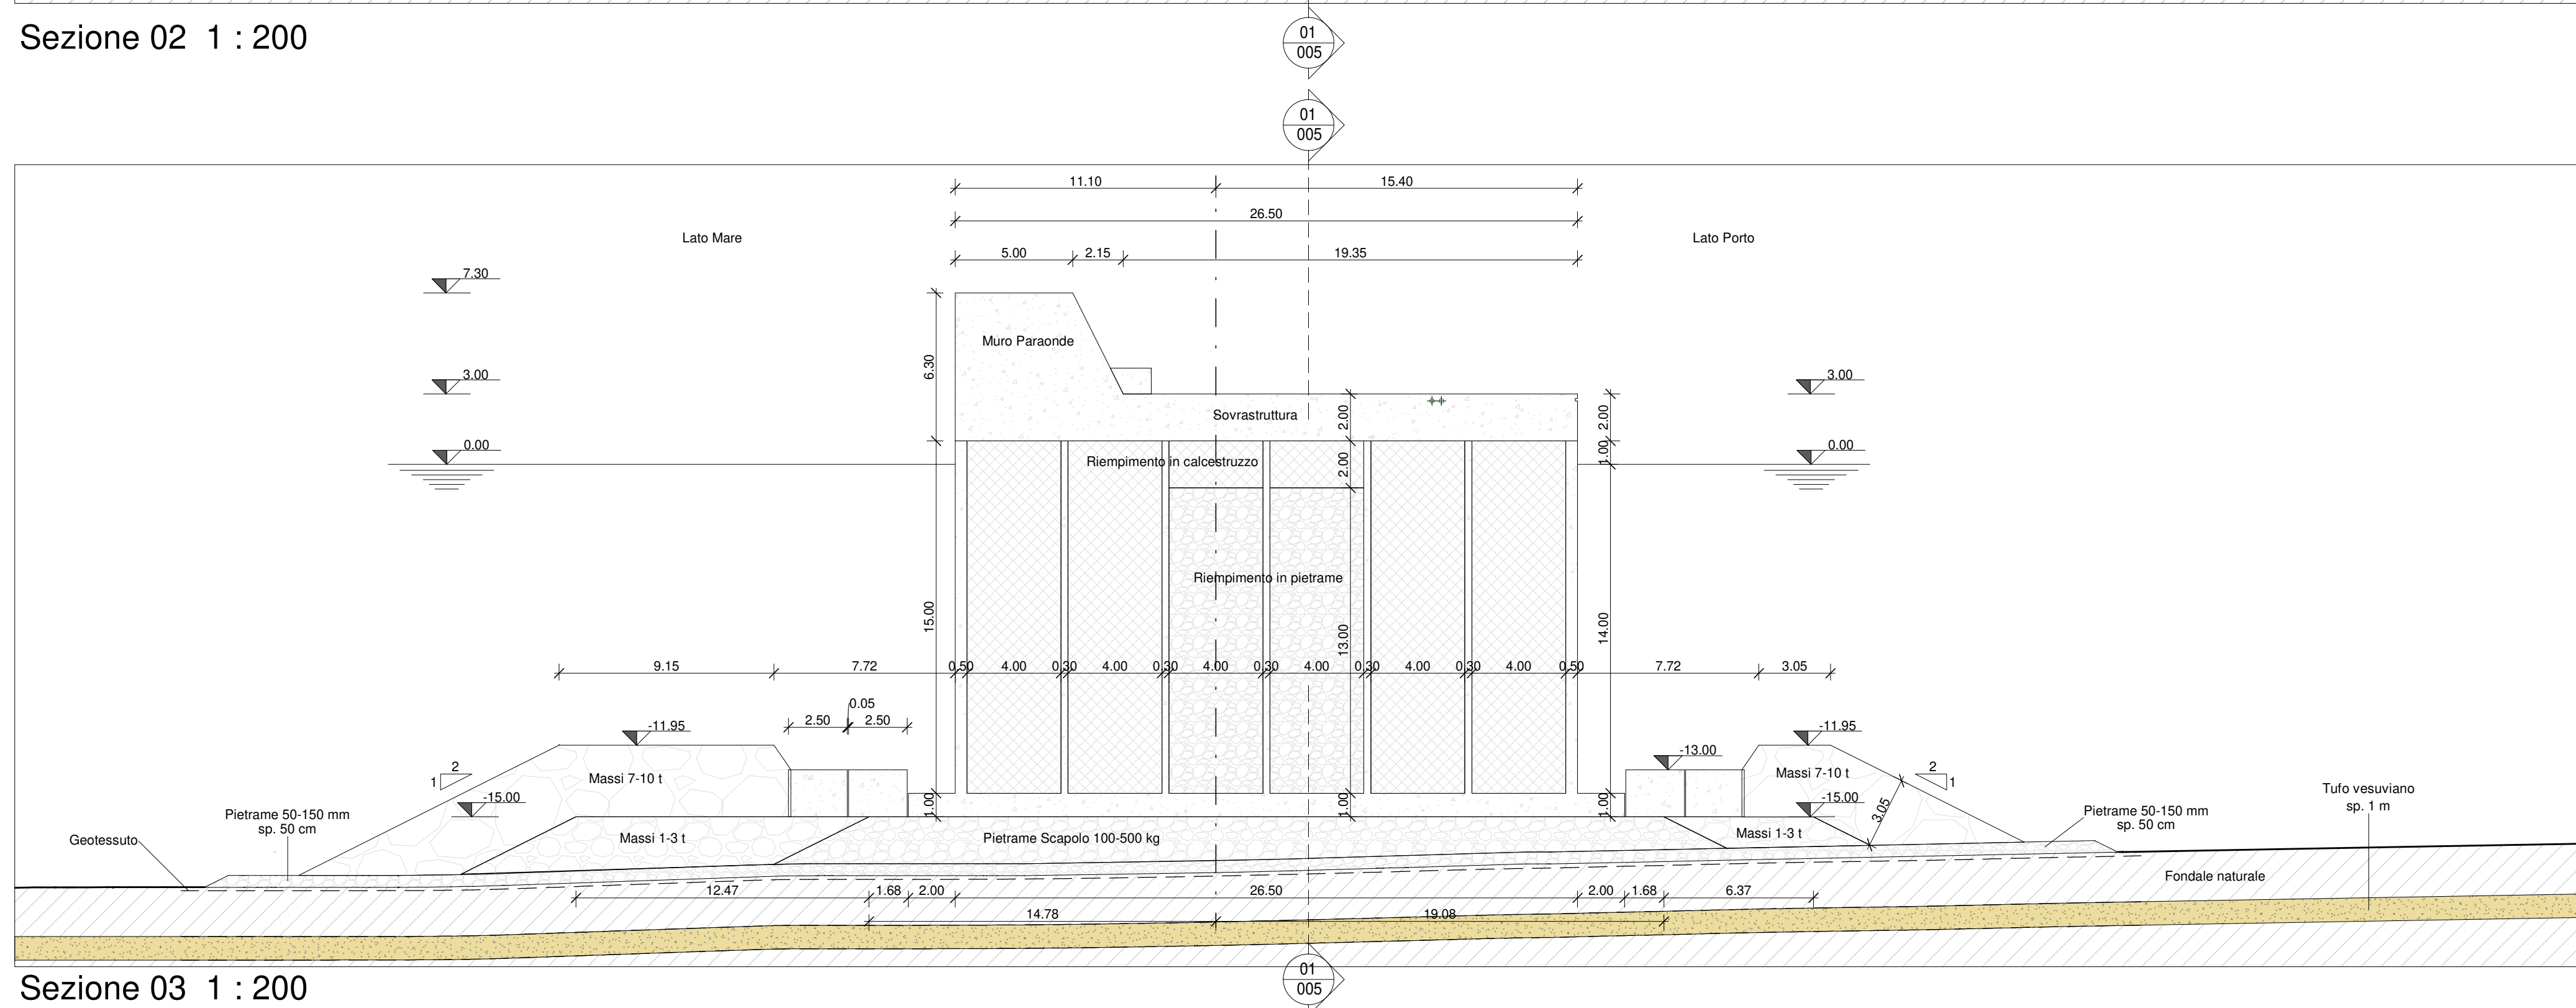

Sezione 03 1 : 200

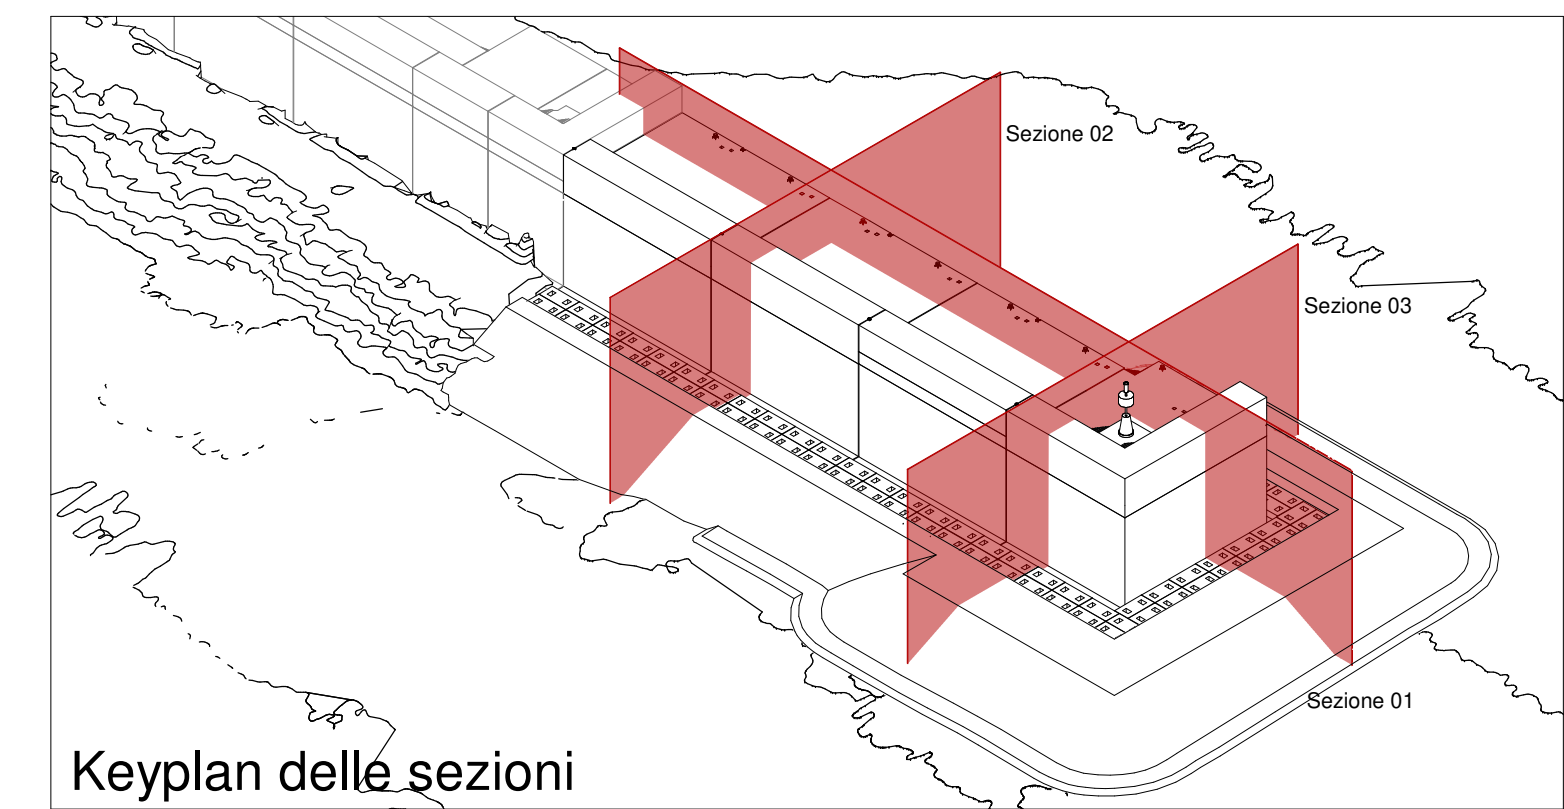

Keyplan delle sezioni



**AUTORITA' DI SISTEMA PORTUALE DEL MAR TIRRENO CENTRALE - PORTO DI NAPOLI**

**PROLUNGAMENTO DELLA DIGA DUCA D'AOSTA A PROTEZIONE DEL NUOVO TERMINAL CONTENITORI DI LEVANTE - I STRALCIO**

**PROGETTO DEFINITIVO**

Titolo elaborato :

**Sezioni tipologiche**

Scala: 1:200

1 9 0 0 2 D T 0 0 5 0 0 S E Z

Committente:



AUTORITA' DI SISTEMA PORTUALE DEL MAR TIRRENO CENTRALE

Responsabile Unico del Procedimento:  
Dott. Ing. Rosa PALMISANO

Mandataria:



Coordinamento di progetto  
Dott. Ing. Marco TARTAGLINI

PROGETTISTI



Responsabile integrazione prestazioni specialistiche  
Prof. Ing. Alberto NOLI



Mandanti



05.06.2019	0	EMISSIONE	N. Bonfigli	A. Guerra	M. Tartaglino
Rif. Dis.	Data	Rev.	DESCRIZIONE	Redatto:	Controllato:

La MODIMAR s.r.l. si riserva la proprietà di questo disegno con la proibizione di riprodurlo o trasferirlo a terzi senza autorizzazione scritta. This document is property of MODIMAR s.r.l. Reproduction and divulgation forbidden without written permission.

Visto del Committente: