



LEGENDA
 Area di intervento

Localizzazione dell'area di intervento nel Porto di Napoli 1:10.000

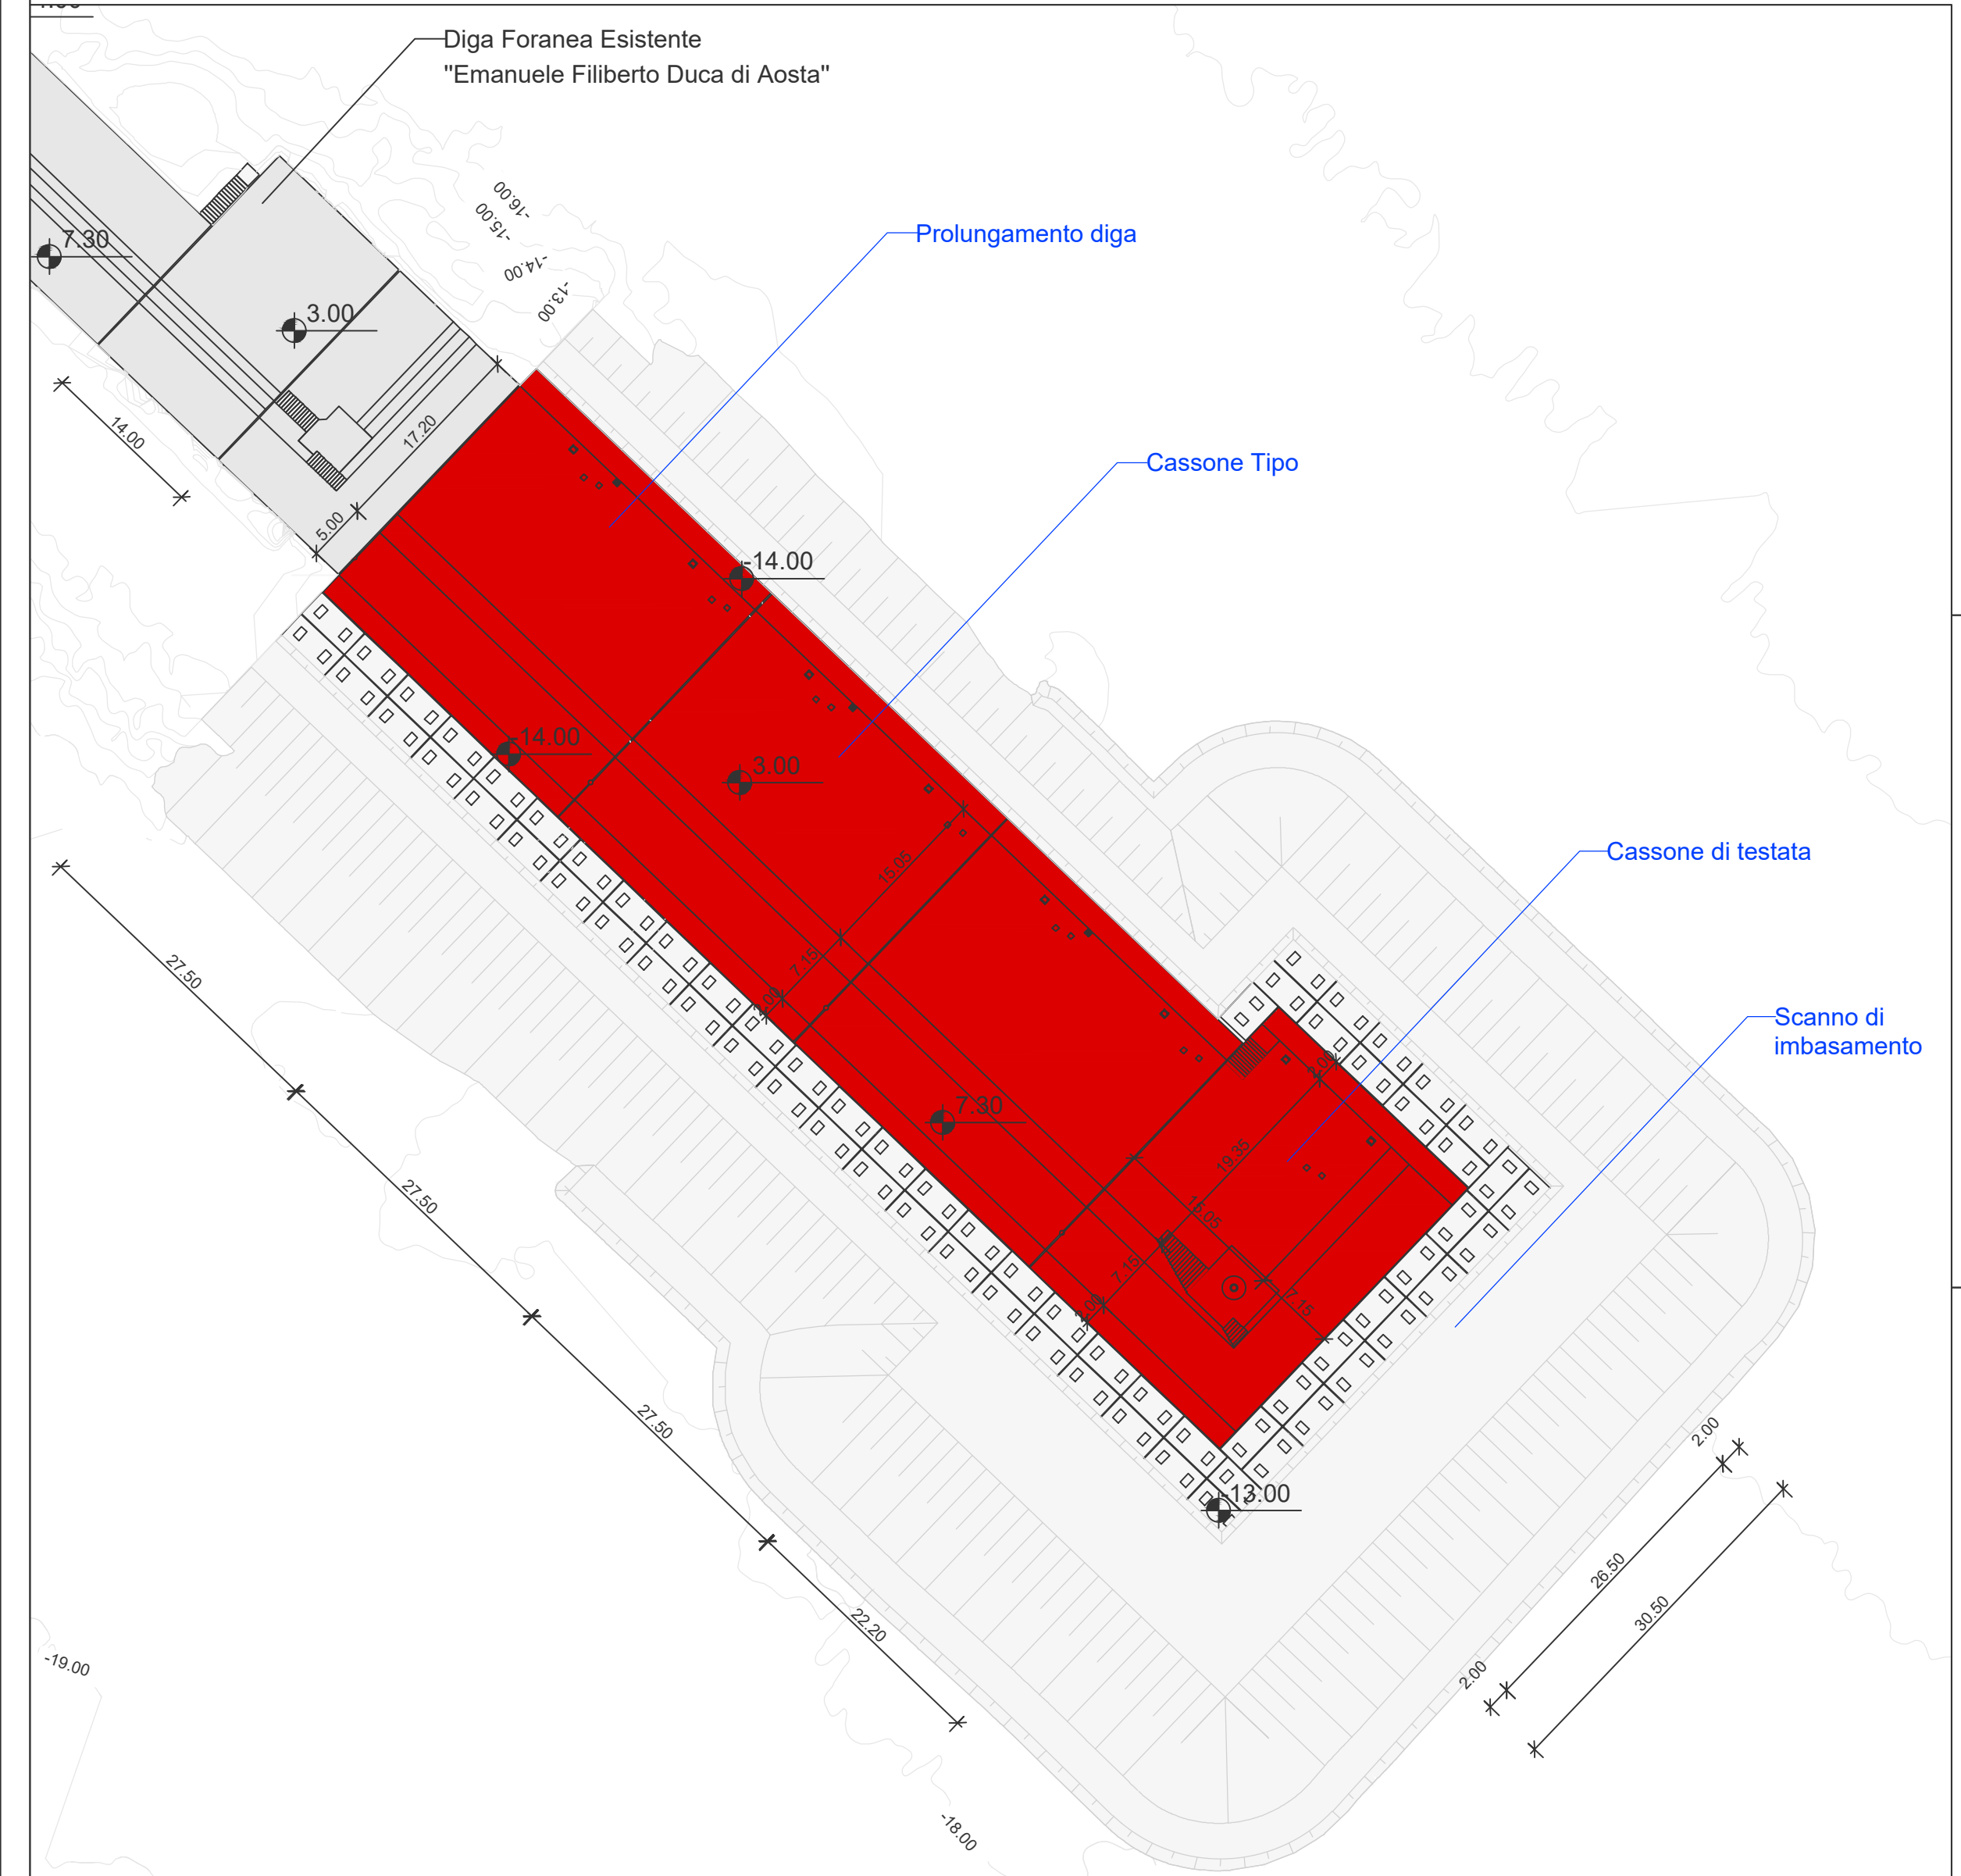


Planimetria di progetto 1 : 500

Cassone - Sezione corrente 1:500

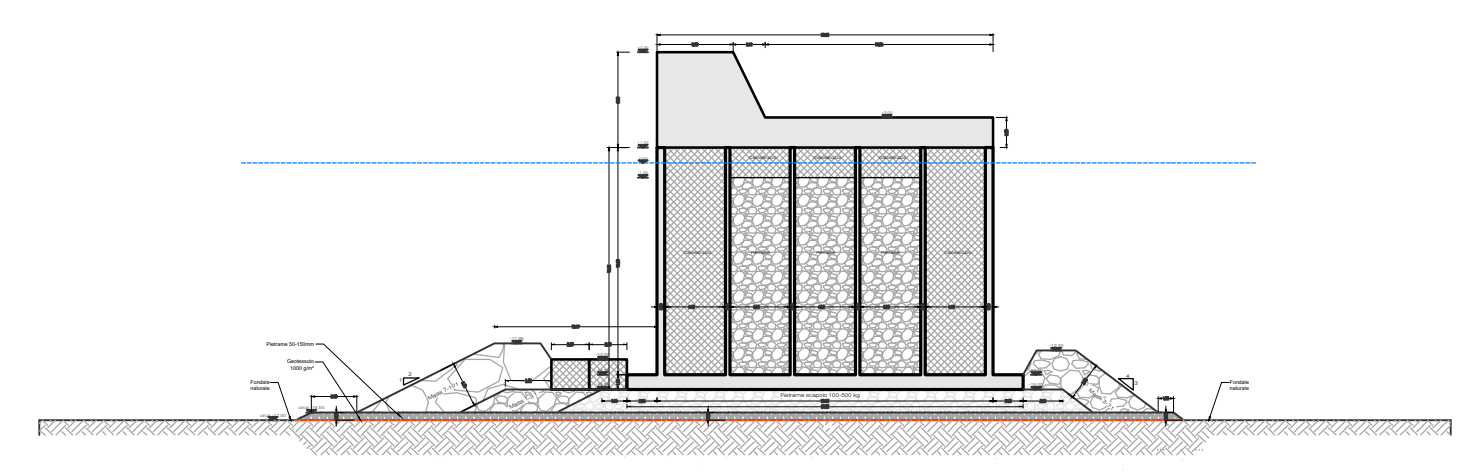

Cassone - Planimetria di progetto 1:500

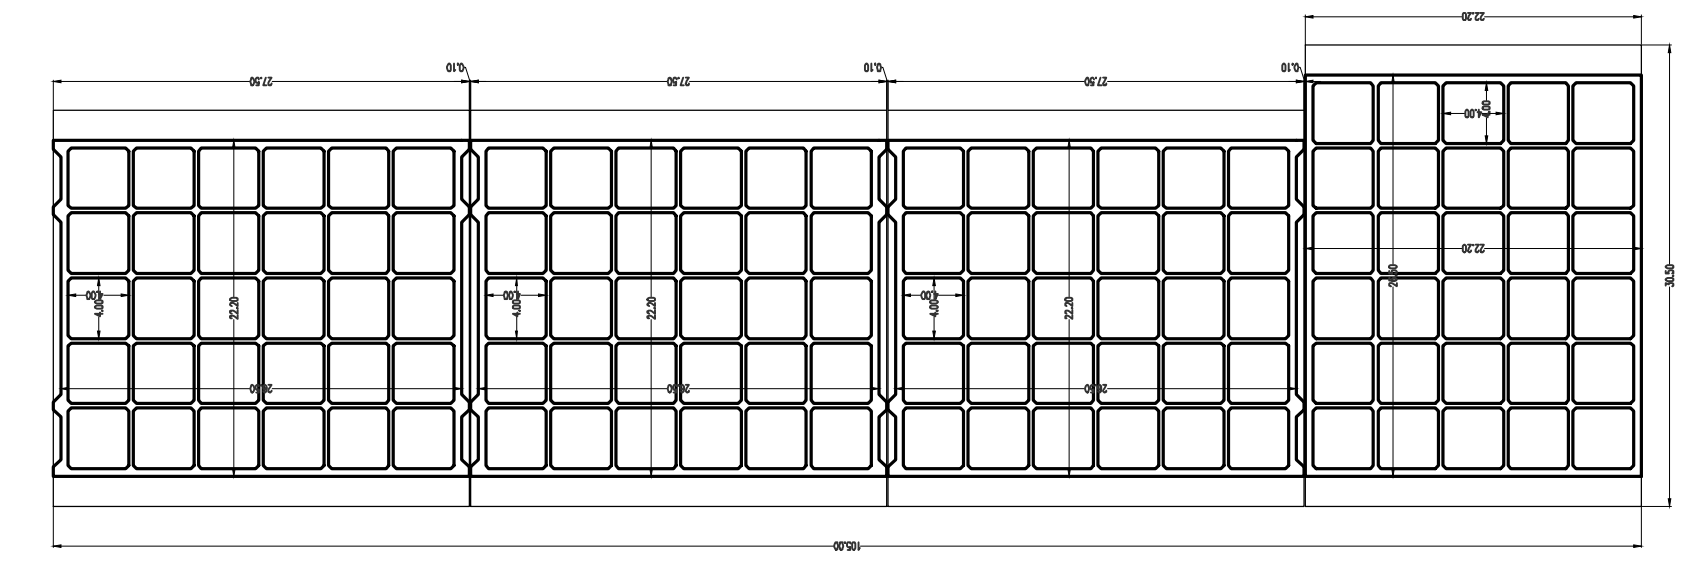


**AUTORITÀ DI SISTEMA PORTUALE
 DEL MAR TIRRENO CENTRALE**
NAPOLI - SALERNO - CASTELLAMMARE DI STABIA







**AUTORITA' DI SISTEMA PORTUALE
 DEL MAR TIRRENO CENTRALE - PORTO DI NAPOLI**

**PROLUNGAMENTO DELLA DIGA DUCA D'AOSTA A PROTEZIONE
 DEL NUOVO TERMINAL CONTENITORI DI LEVANTE - I STRALCIO**

PROGETTO DEFINITIVO

Titolo elaborato :
ALL.02 - INQUADRAMENTO DI PROGETTO

Scala: VARIE 19 002 DR 011 01 AMB

Committente:  AUTORITA' DI SISTEMA PORTUALE DEL MAR TIRRENO CENTRALE Responsabile Unico del Procedimento: Dott. Ing. Rosa PALMISANO	Mandataria  Via Monte Zebio, 40 00195 ROMA PROGETTISTI Responsabile integrazione prestazioni specialistiche Prof. Ing. Alberto NOLI Coordinamento di progetto Dott. Ing. Marco TARTAGLINI	Mandanti  REACT  VAMS Ingegneria  vdp VDP Ingegneria  gja CONSULTING gja Ingegneria
---	---	--

Rif. Dis.	Data	Rev.	DESCRIZIONE	Redatto:	Controllato:	Validato:
	05/06/2019	0	EMISSIONE	S. Martorana	F. Ventura	M. Tartaglini

La MODIMAR s.r.l. si riserva la proprietà di questo disegno con la proibizione di riprodurlo o trasferirlo a terzi senza autorizzazione scritta.
 This document is property of MODIMAR s.r.l. Reproduction and divulgation forbidden without written permission.

Visto del Committente: