


NOTE GENERALI


FASI ESECUTIVE IMBOCCO

- A) REALIZZAZIONE DEI PALI TIPO TRELICON #1200 (hL=1.40m) E SUCCESSIVI RIBASSI SINO AL RAGGIUNGIMENTO DELLA Q.S.: AD OGNI FASE DI RIBASSO (PALI A CIRCA 3.00m) E' PREVISTA LA MESSA IN OPERA DEGLI ANCORAGGI SECONDO LO SCHEMA INDICATO NELLO SPECIFICO ELABORATO;
- B) ESECUZIONE, SU ENTRAMBE LE CARREGGATE, DEI CONSOLIDAMENTI PREVISTI PER LA SEZIONE DI ATTACCO, SUCCESSIVO GETTO DELLA DIMA;
- C) GETTO DELLA GALLERIA ARTIFICIALE LATO MESSINA;
- D) IMBOCCO IN NATURALE: IN GENERALE SI POTRA' PROCEDERE ALL'INIZIO DEGLI SCAVI INDIFFERENTEMENTE IN CARREGGATA LATO MESSINA O LATO REGGIO CALABRIA, PURCHE' LA SUCCESSIVA DISTANZA TRA I FRONTI DI SCAVO SIA >= 40.00m.

PLANIMETRIA
SCALA 1:500
FASE COSTRUTTIVA

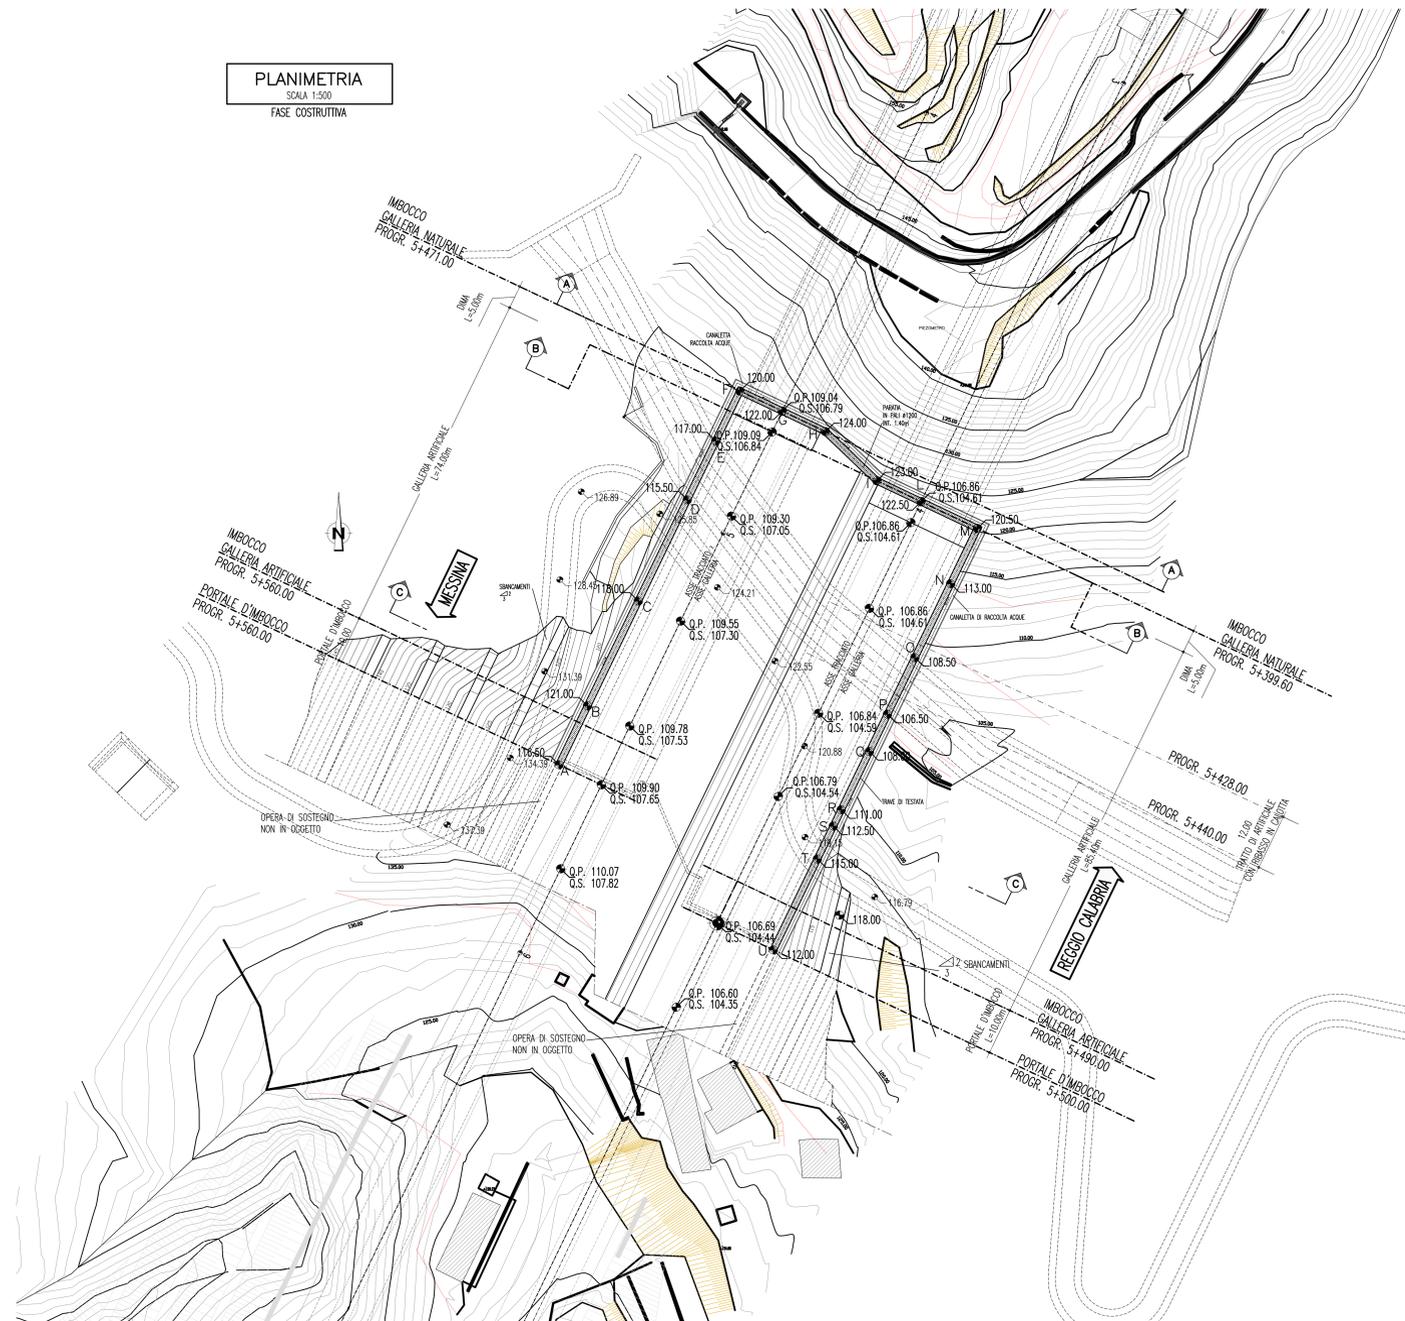

DATI TRACCIAMENTO					
PUNTO	A	B	C	D	E
X	196.959,401	196.965,450	196.976,252		
Y	535.949,704	535.962,330	535.984,876		
φ	//	//	//		
PUNTO	D	E	F	G	H
X	196.988,655	196.992,733	196.997,855		
Y	536.006,590	536.019,276	536.029,978		
φ	//	//	//		
PUNTO	G	H	I	L	M
X	197.008,855	197.016,054	197.026,967		
Y	536.025,656	536.021,249	536.010,698		
φ	//	//	//		
PUNTO	L	M	N	O	P
X	197.036,348	197.048,332	197.042,641		
Y	536.006,205	536.000,463	535.998,593		
φ	//	//	//		
PUNTO	O	P	Q	R	S
X	197.035,037	197.029,204	197.025,369		
Y	535.972,713	535.960,537	535.952,333		
φ	//	//	//		
PUNTO	R	S	T	U	
X	197.019,376	197.017,694	197.014,312		
Y	535.940,022	535.936,911	535.929,452		
φ	//	//	//		

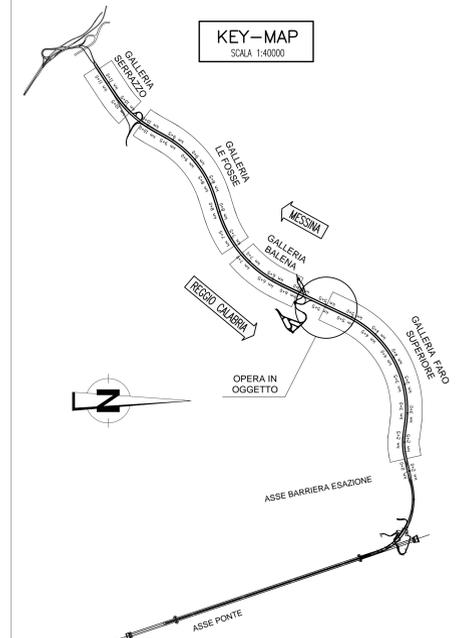

Stretto di Messina
Concessionaria per la progettazione, realizzazione e gestione del collegamento stabile tra lo Scilo e il Cardinale
 Organismo di Diritto Pubblico
 (Legge n° 1158 del 17 dicembre 1971, modificata dal D.Lgs. n° 114 del 24 aprile 2003)

PONTE SULLO STRETTO DI MESSINA
PROGETTO DEFINITIVO

EUROLINK S.C.p.A.
 IMPREGILO S.p.A. (Mandatataria)
 SOCIETA' ITALIANA PER CONDOTTE D'ACQUA S.p.A. (Mandante)
 COOPERATIVA MURATORI E CEMENTISTI - C.M.C. di Ravenna Soc. Coop. a.r.l. (Mandante)
 SACVYR S.A.U. (Mandante)
 ISHIKAWAJIMA - HARIMA HEAVY INDUSTRIES CO. Ltd. (Mandante)
 A.C.I. S.C.P.A. - CONSORZIO STABILE (Mandante)

<p>PROGETTISTA ROSA S.p.A. <small>Dati Ing. G. Cassani Ordine Ingegneri Milano n° 20997 Data Ing. E. Paggi Ordine Ingegneri Milano n° 15458</small></p>	<p>IL CONTRAENTE GENERALE Project Manager (Ing. P.P. Marchesetti)</p>	<p>STRETTO DI MESSINA Direttore Generale e RUP Validazione (Ing. G. Timmenhelli)</p>	<p>STRETTO DI MESSINA Amministratore Delegato (Dott. P. Ciucci)</p>
---	---	---	---

COLLEGAMENTI SICILIA SS0295_F0
 INFRASTRUTTURE STRADALI - OPERE CIVILI
 ELEMENTI DI CARATTERE GENERALE
 GALLERIA ARTIFICIALE - FARO SUPERIORE - IMBOCCHI LATO ME
 PLANIMETRIA IN FASE COSTRUTTIVA

REV.	DATA	DESCRIZIONE	REDATTO	VERIFICATO	APPROVATO
FO	20/06/2011	EMISSIONE FINALE	M.FRANZINO	A.BELLOCCIO	G.CASSANI