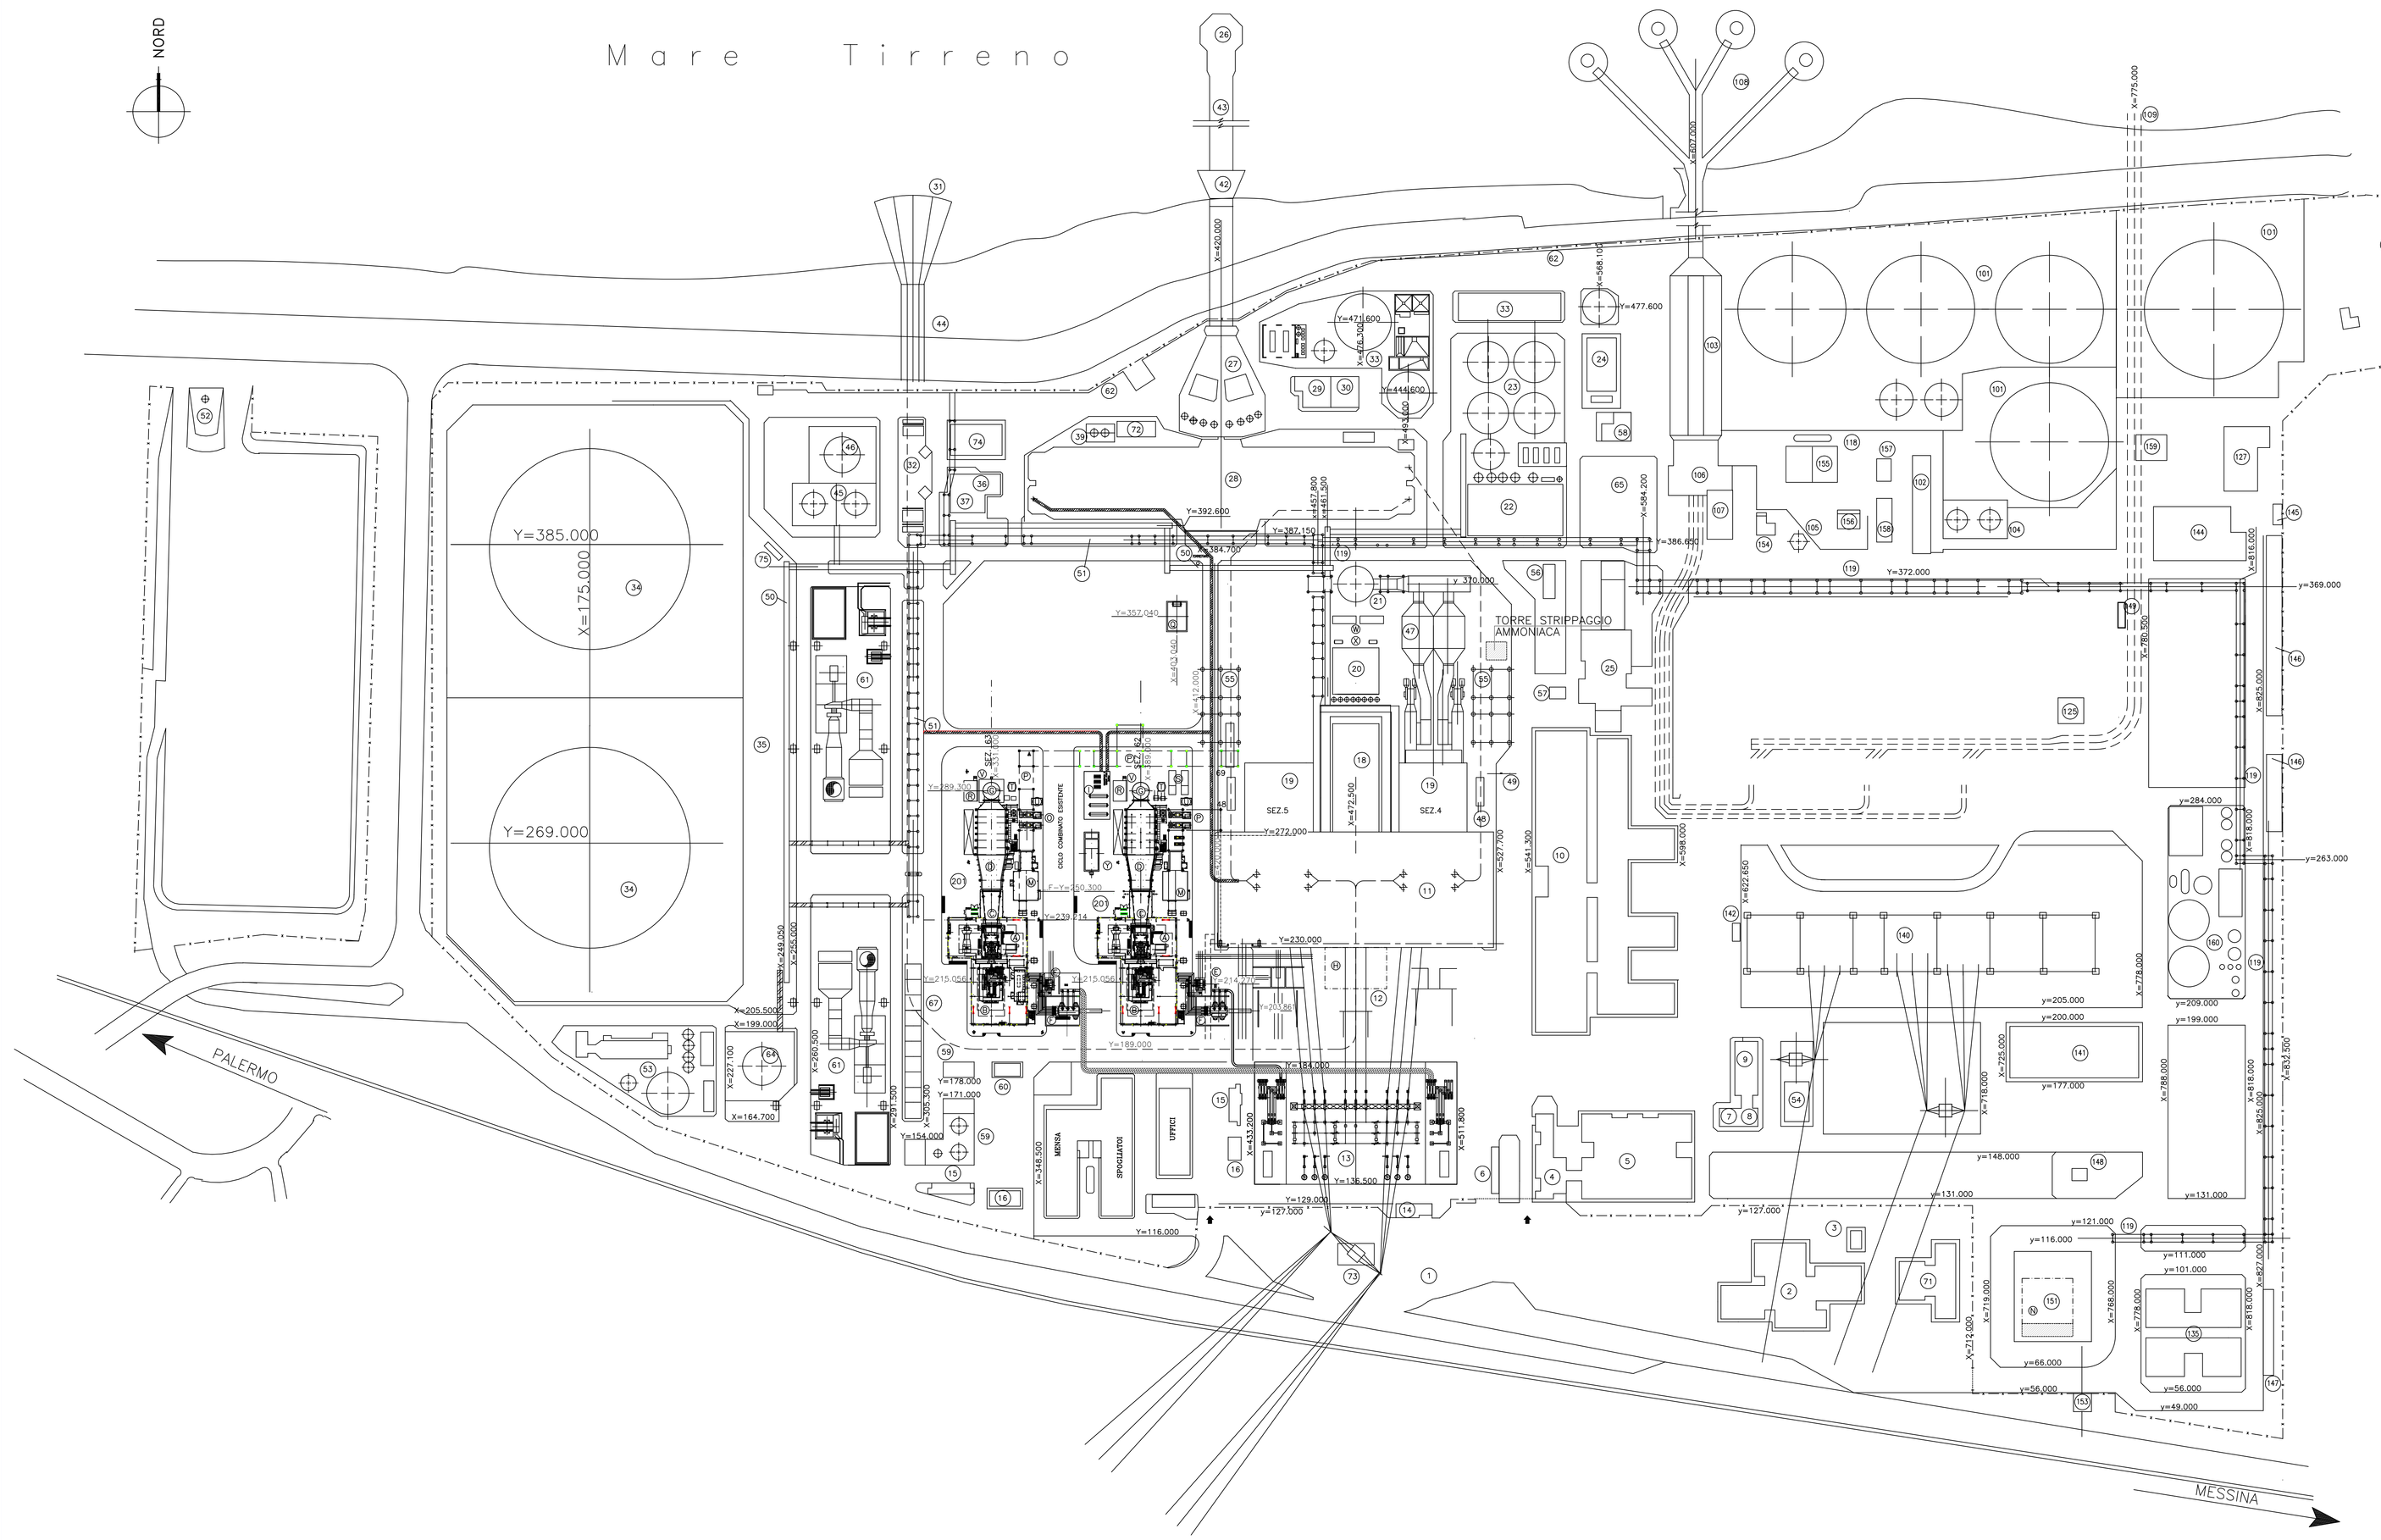

LEGENDA PONENTE

1	PARCHEGGI
2	MENSA
3	DEPOSITO BOMBOLE E RIFIUTI MENSA
4	PORTINERIA E CENTRO MEDICO
5	SPOGLIATOI
6	PESA
7	CABINA ELETTRICA E CALDAIE ZONA INGRESSO
8	" " " "
9	AUTORIMESSA DI SERVIZIO
10	EDIFICIO SERVIZI ESERCIZIO
11	SALA MACCHINE (2 gruppi 320 MW) SEZ. 4 E 5
12	ZONA TRASFORMATORI
13	STAZIONE ELETTRICA A 220KV
14	CABINA DA 20 KV
15	CABINA H2
16	CABINA CO2
17	
18	EDIFICIO SERVIZI AUSILIARI
19	CALDAIE SEZ. 4–5
20	EDIFICIO COMPRESSORI
21	CAMINO SEZ. 4/5
22	EDIFICIO DEMINERALIZZAZIONE
23	SERBATOI ACQUA INDUSTRIALE E DEMINERALIZZATA
24	CABINA ANTINCENDIO ACQUA DOLCE
25	UFFICI
26	OPERA DI PRESA
27	VASCA GRIGLIE E POMPE
28	DISSABBIATORE
29	EDIFICIO IPOCLORITO QUADRI ELETTRICI (zona vasca griglie)
30	" " " " " " "
31	DIFFUSORE
32	ANTINCENDIO ACQUA MARE
33	IMPIANTO TRATTAMENTO ACQUE REFLUE (ITAR)
34	SERBATOI NAFTA
35	STAZIONE SPINTA NAFTA
36	CABINA SCHIUMOGENO E QUADRI ELETTRICI (PARCO NAFTA)
37	" " " " " "
38	
39	SERBATOIO IPOCLORITO
41	
42	MANUFATTO DISCARICA DISSABBIATORI
43	CONDOTTE DI ADDUZIONE
44	CANALE DI SCARICO
45	SERBATOIO GASOLIO
46	SERBATOIO SVUOTAMENTO OLEODOTTO
48	EVAPORATORI
49	CALDERINA AUX (NUOVA POSIZIONE)
50	PIPE RACK
51	NUOVO PIPE RACK
52	PALO METEOROLOGICO E STAZIONE
53	IMPIANTO DISOLEAZIONE
54	IMPIANTO BIOLOGICO
55	DENOX
56	EVAPORATORE FUORI CICLO
57	TORRI EVAPORATIVE UFFICI
58	CABINA ELETTRICA RADICE PONTILE
59	IMPIANTO STOCCAGGIO AMMONIACA
60	EDIFICIO IMPIANTO AMMONIACA
61	TURBOGRUPPO
62	OLEODOTTO
63	STAZIONE DECOMPRESSIONE METANO GRUPPI DA 320MW
64	SERBATOIO GASOLIO E POMPE SPINTA
65	EVAPORATORI (2)
66	CAMINO TURBOGRUPPI
67	RADIATORI ACQUA TURBOGRUPPI
68	
69	IMPIANTO VAPORIZZAZIONE AMMONIACA
70	AREA URBANIZZAZIONE DI CANTIERE
71	FORESTERIA
72	VASCA TRAPPOLA
73	TRALICCIO RICOINTATO
74	DEPOSITO LUBRIFICANTI
75	STAZIONE VALVOLE ANTINCENDIO –SPOSTAMENTO–

LEGENDA LEVANTE

101	PARCO NAFTA
102	STAZIONE SPINTA NAFTA
103	DISSABBIATORE
104	SERBATOI GASOLIO
105	SERBATOIO PENSILE
106	EDIFICIO POMPE ACQUA MARE–CLORO–ANTINCENDIO
107	EDIFICIO COMPRESSORI
108	OPERA DI PRESA
109	CANALE DI SCARICO
119	PIPE RACK SPOSTAMENTO PARZIALE
125	DEPOSITO RIFIUTI AMIANTO
127	MAGAZZINO
135	VASCHE ACQUA
140	STAZIONE ELETTRICA A 150KV
141	MAGAZZINO –SPOSTAMENTO–
142	CABINA BOMBOLE LABORATORI
144	MAGAZZINO
145	SERVIZI IGIENICI
146	MAGAZZINO
147	DEPOSITO BOMBOLE E RIFIUTI SPECIALI–SPOSTAMENTO–
148	EDIFICIO POMPE DRENO
149	VASCA TRAPPOLA
151	STAZIONE DECOMPRESSIONE METANO
153	CABINA SNAM
154	CABINA ELETTRICA
155	VASCHE ACCUMULO ACQUE OLEOSE
156	STOCCAGGIO CLORO
157	LOCALE PERSONALE
158	LAVAGGIO LJUNGSTRON
159	BARACCA
160	ITAA –SPOSTAMENTO–

LEGENDA IMPIANTO CICLO COMBINATO PER SEZIONE 6

201A	EDIFICIO TURBINA A GAS
201B	EDIFICIO ALTERNATORE
201C	CONDOTTO DI SCARICO E SILENZIATORE
201D	RECUPERATORE DI CALORE
201E	TRASFORMATORE DI UNITA'
201F	TRASFORMATORE PRINCIPALE
201G	CAMINO GVR
201H	ZONA REFRIGERANTI ACQUA SERVIZI
201I	ZONA ACQUA IN CICLO CHIUSO
201L	CUNICOLO CAVI
201M	LOCALE QUADRI ELETTR. E AUTOM. CICLO COMBINATO
201N	NUOVA ZONA DECOMPRESSIONE METANO
201P	PIPE RACK
201Q	VASCA ACQUE ACIDE
201R	CAMPIONAMENTI CHIMICI
201S	ARMADI C E F
201T	ANAL. FUMI
201U	SKID REAGENTI CHIMICI
201V	TELAI PORTA STRUMENTI
201W	DIESEL EMERGENZA
201X	SERBATOI GASOLIO
201Y	VASCA OLIO TRASFORMATORI

0 10 20 30 40 50 60 70 80 90 100 m

LE QUOTE IN ELEVAZIONE SONO RELATIVE.
LA QUOTA 0.00 DI RIFERIMENTO CORRISPONDE
A METRI 3.00 S.L.M.M.

REV. Rev.	DATE Data	SCOPE Scopo	REVISION DESCRIPTION Descrizione della revisione	PREPARED BY Preparato	COOPERATIONS Collaborazioni	APPROVED BY Approvato	ISSUED BY Emesso
00	25-09-19	PR	PRELIMINARE				

CLIENT Cliente: ENEL GLOBAL GENERATION – GENERATION ITALY

JOB No: | DOC No:

PROJECT Progetto: CAPACITY STRATEGY ITALY

TITLE Titolo: TERMINI IMERESE
PLANIMETRIA GENERALE D'IMPIANTO
ESISTENTE

ENGINEERING AND CONSTRUCTION

EMPLOYER SUBMITTAL Invio al cliente
- ☐ FOR APPROVAL Per approvazione
- ☐ FOR INFORMATION ONLY Per informazione
- ☐ NOT REQUESTED Non richiesto

SYSTEM Sistema:

APPLIC. TO SECTION Valido per le sezioni:

SCALE Scala: 1:1000

DWG No Dis. n.: PBRIT40005

SHEET Foglio	FULL SHEET Numero fg.	OF Di	SIZE FORMATO	DWG TYPE Tipo di	DOC Doc.
01	–	01	A0	D	A

SEC. INDEX

FILE NAME Nome file: PBRIT4000500.dwg

REPLACES DWG No Sostituisce il:

THIS DOCUMENT IS PROPERTY OF ENEL Spa.
IT IS STRICTLY FORBIDDEN TO REPRODUCE THIS DOCUMENT, WHOLLY OR PARTIALLY AND TO PROVIDE ANY RELATED INFORMATION TO OTHERS WITHOUT PREVIOUS WRITTEN CONSENT.

Questo documento è proprietà di ENEL Spa.
E' severamente proibito riprodurre anche in parte il documento e divulgare ad altri le informazioni contenute senza la preventiva autorizzazione scritta.