



SEZIONE A-A
SCALA 1:200

IMBOCCO LATO REGGIO CALABRIA

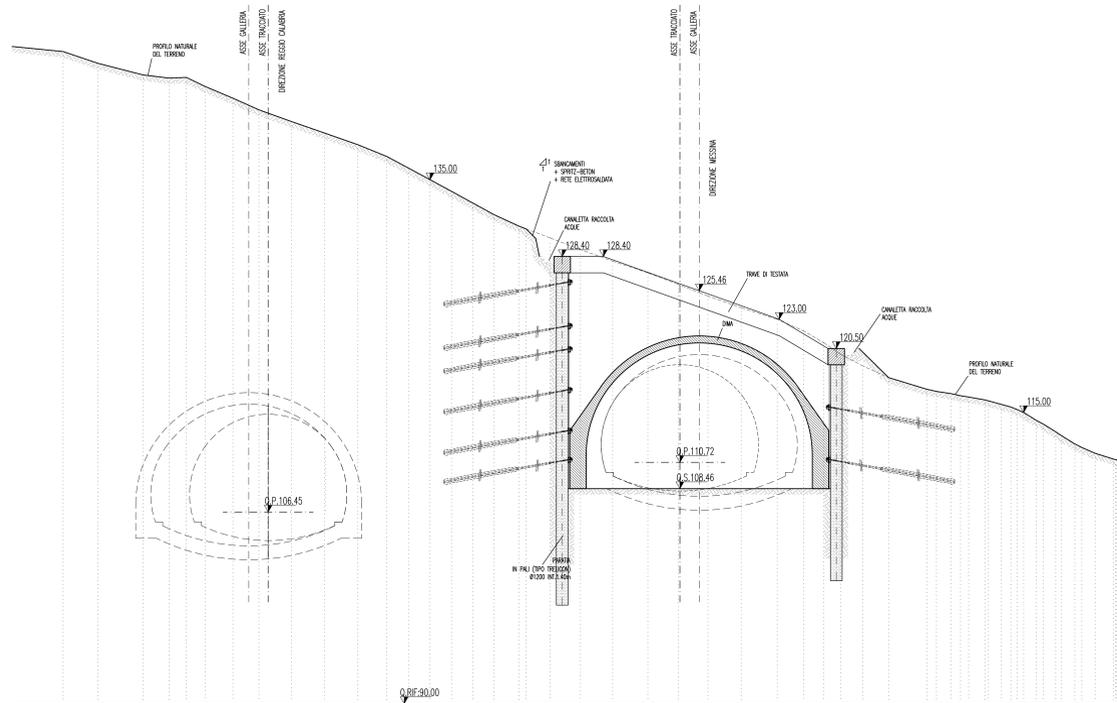


SEZIONE B-B
SCALA 1:200

IMBOCCO LATO REGGIO CALABRIA

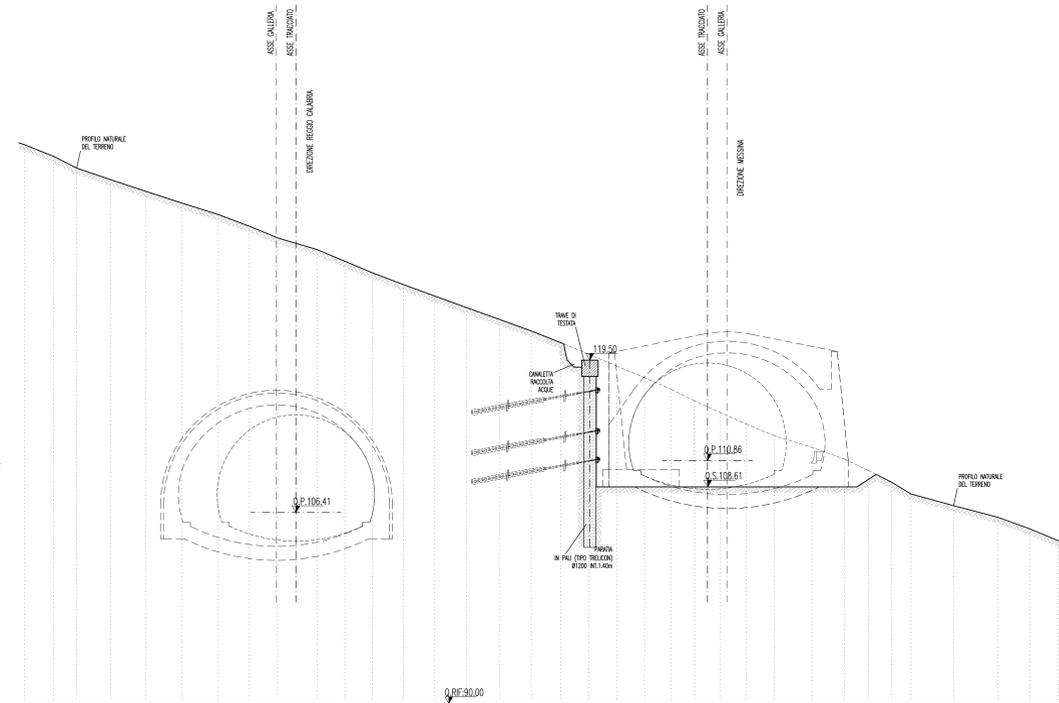


SEZIONE C-C
SCALA 1:200

IMBOCCO LATO REGGIO CALABRIA

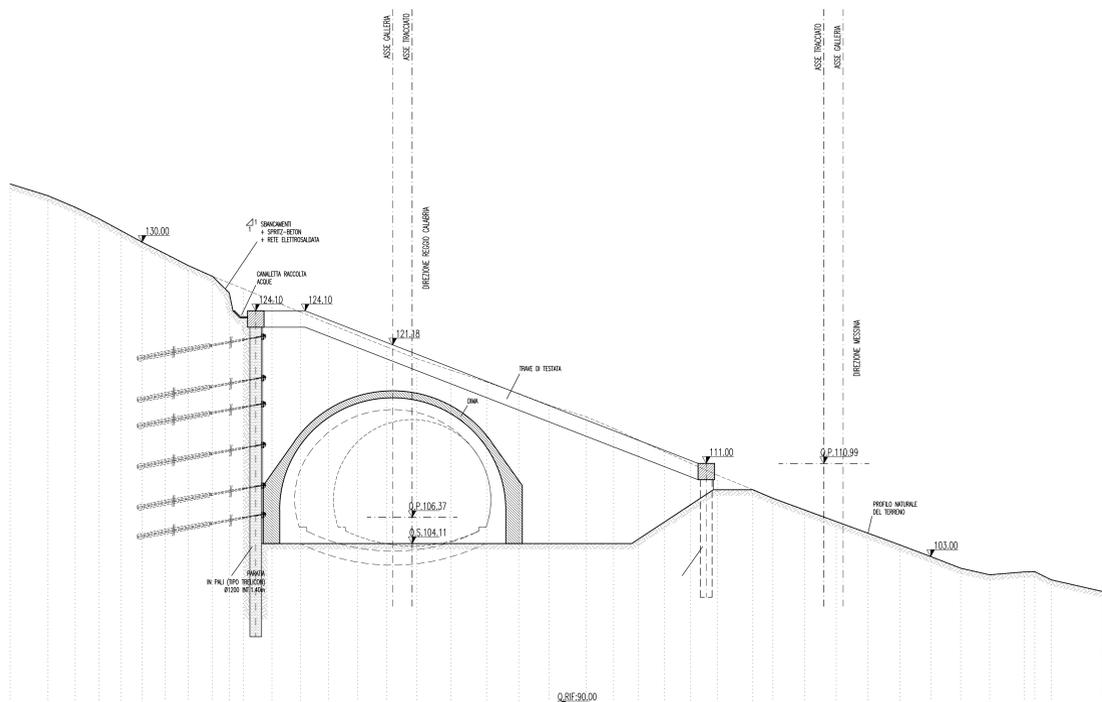

SEZIONE D-D
SCALA 1:200

IMBOCCO LATO REGGIO CALABRIA

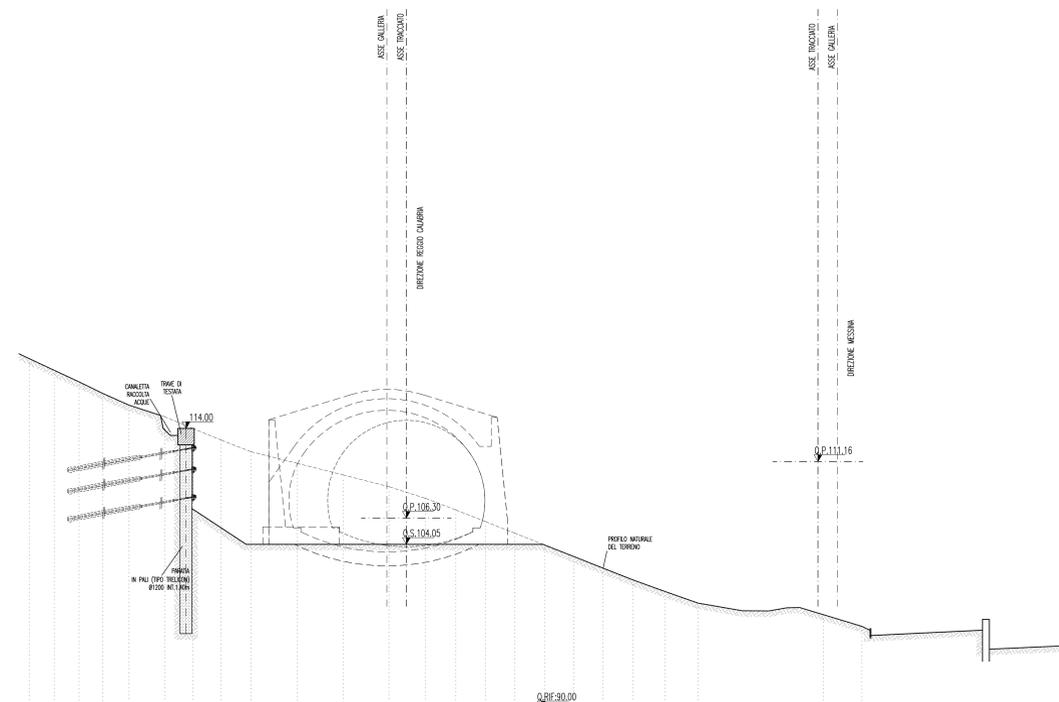

FASI ESECUTIVE IMBOCCO

- REALIZZAZIONE DEI PALI Ø1200 (H_L=1.40m) E SUCCESSIVI RIBASSI FINO AL RAGGIUNGIMENTO DELLA Q.S.: AD OGNI FASE DI RIBASSO (PALI A CIRCA 3.00m) E' PREVISTA LA MESSA IN OPERA DEGLI ANCORAGGI SECONDO LO SCHEMA INDICATO NELLO SPECIFICO ELABORATO;
- ESECUZIONE, SU ENTRAMBE LE CARREGGiate, DEI CONSOLIDAMENTI PREVISTI PER LA SEZIONE DI ATTACCO, SUCCESSIVO GETTO DELLA DIMA;
- GETTO DELLA GALLERIA ARTIFICIALE LATO MESSINA;
- IMBOCCO IN NATURALE: IN GENERALE SI POTRA' PROCEDERE ALL'INIZIO DEGLI SCAMI INDIFFERENTEMENTE IN CARREGGATA LATO MESSINA O LATO REGGIO CALABRIA, PURCHE' LA SUCCESSIVA DISTANZA TRA I FRONTI DI SCAMO SIA >= 40.00m.

Stretto di Messina
Concessionaria per la progettazione, realizzazione e gestione del collegamento stabile tra lo Stretto e il Cardine
 Organismo di Diritto Pubblico
 (Legge n° 1150 del 17 dicembre 1971, modificata dal D.Lgs. n° 114 del 24 aprile 2000)

PONTE SULLO STRETTO DI MESSINA
PROGETTO DEFINITIVO

EUROLINK S.p.A.
 IMPREGIOLIO S.p.A. (Mandataria)
 SOCIETA' ITALIANA PER CONDOTTE D'ACQUA S.p.A. (Mandante)
 COOPERATIVA MURATORI E CEMENTISTI - C.M.C. di Ravenna Soc. Coop. a.r.l. (Mandante)
 SACVYR S.A.U. (Mandante)
 ISHIKAWAJIMA - HARIMA HEAVY INDUSTRIES CO. Ltd. (Mandante)
 A.C.I. S.C.P.A. - CONSORZIO STABILE (Mandante)

 RSCG S.p.A. Data: Ing. G. Cassani Ordine Ingegneri Milano n° 20997 Data: Ing. E. Pignori Ordine Ingegneri Milano n° 15458	IL CONTRAENTE GENERALE Project Manager (Ing. P.P. Marchesetti)	STRETTO DI MESSINA Direttore Generale e RUP Validazione (Ing. G. Timmenhelli)	STRETTO DI MESSINA Amministratore Delegato (Dott. P. Gucci)
	CODICE: SS0315_F0		

COLLEGAMENTI SICILIA
 INFRASTRUTTURE STRADALI - OPERE CIVILI
 ELEMENTI DI CARATTERE GENERALE
 GALLERIA ARTIFICIALE - BALENA - IMBOCCO LATO RC
 SEZIONI IN FASE COSTRUTTIVA

REV.	DATA	DESCRIZIONE	REDATTO	VERIFICATO	APPROVATO
FO	20/06/2011	EMISSIONE FINALE	M.FRANZINO	A.BELLOCCHIO	G.CASSANI