

REGIONE
PUGLIA



Acquedotto Pugliese S.p.A. - 70121 Bari Via Cognetti, 36 - www.aqp.it - Telefono +39.080.5723111 C.F. e P.IVA 00397000721 REA C.C.I.A.A. di Bari n. 414092

CUP: E32G11000200005
FSC 2014-2020 "Patto per lo sviluppo della Regione Puglia"

PROGETTO DEFINITIVO

LAVORI DI COMPLETAMENTO DELL'ACQUEDOTTO DEL LOCONO - II LOTTO - DAL TORRINO DI BARLETTA AL SERBATOIO DI BARI-MODUGNO

Il Responsabile del Procedimento
ing. Massimo Pellegrini

PROGETTAZIONE

Progettisti

ing. Michelangelo GUASTAMACCHIA (Responsabile del progetto)

ing. Tommaso DI LERNIA

ing. Rosario ESPOSITO

ing. M. Alessandro SALIOLA

geom. Pietro SIMONE

geom. Giuseppe VALENTINO

Il Responsabile Ingegneria di Progettazione
ing. Massimo PELLEGRINI



ApoGeo s.r.l & altri

Direttore tecnico
dott. geol. Pietro PEPE



Il Direttore
ing. Andrea VOLPE

Elaborato

G.4.4

**Planimetrie con rilievo di dettaglio effettuato
dal drone**

Codice Intervento P1063

Codice SAP: 21/10993

Prot. N. 0093292


Data 25/11/2019

Scala: 1:2500


00	NOV.2019	Emesso per PROGETTO DEFINITIVO	/	/	/
N. Rev.	Data	Descrizione	Disegnato	Controllato	Approvato



01 - PLANIMETRIA DI INQUADRAMENTO "LAMA DI PIETRA" CON RILIEVO DI DETTAGLIO ESEGUITO DAL DRONE E UBICAZIONE DELLE INDAGINI - SCALA 1:2500

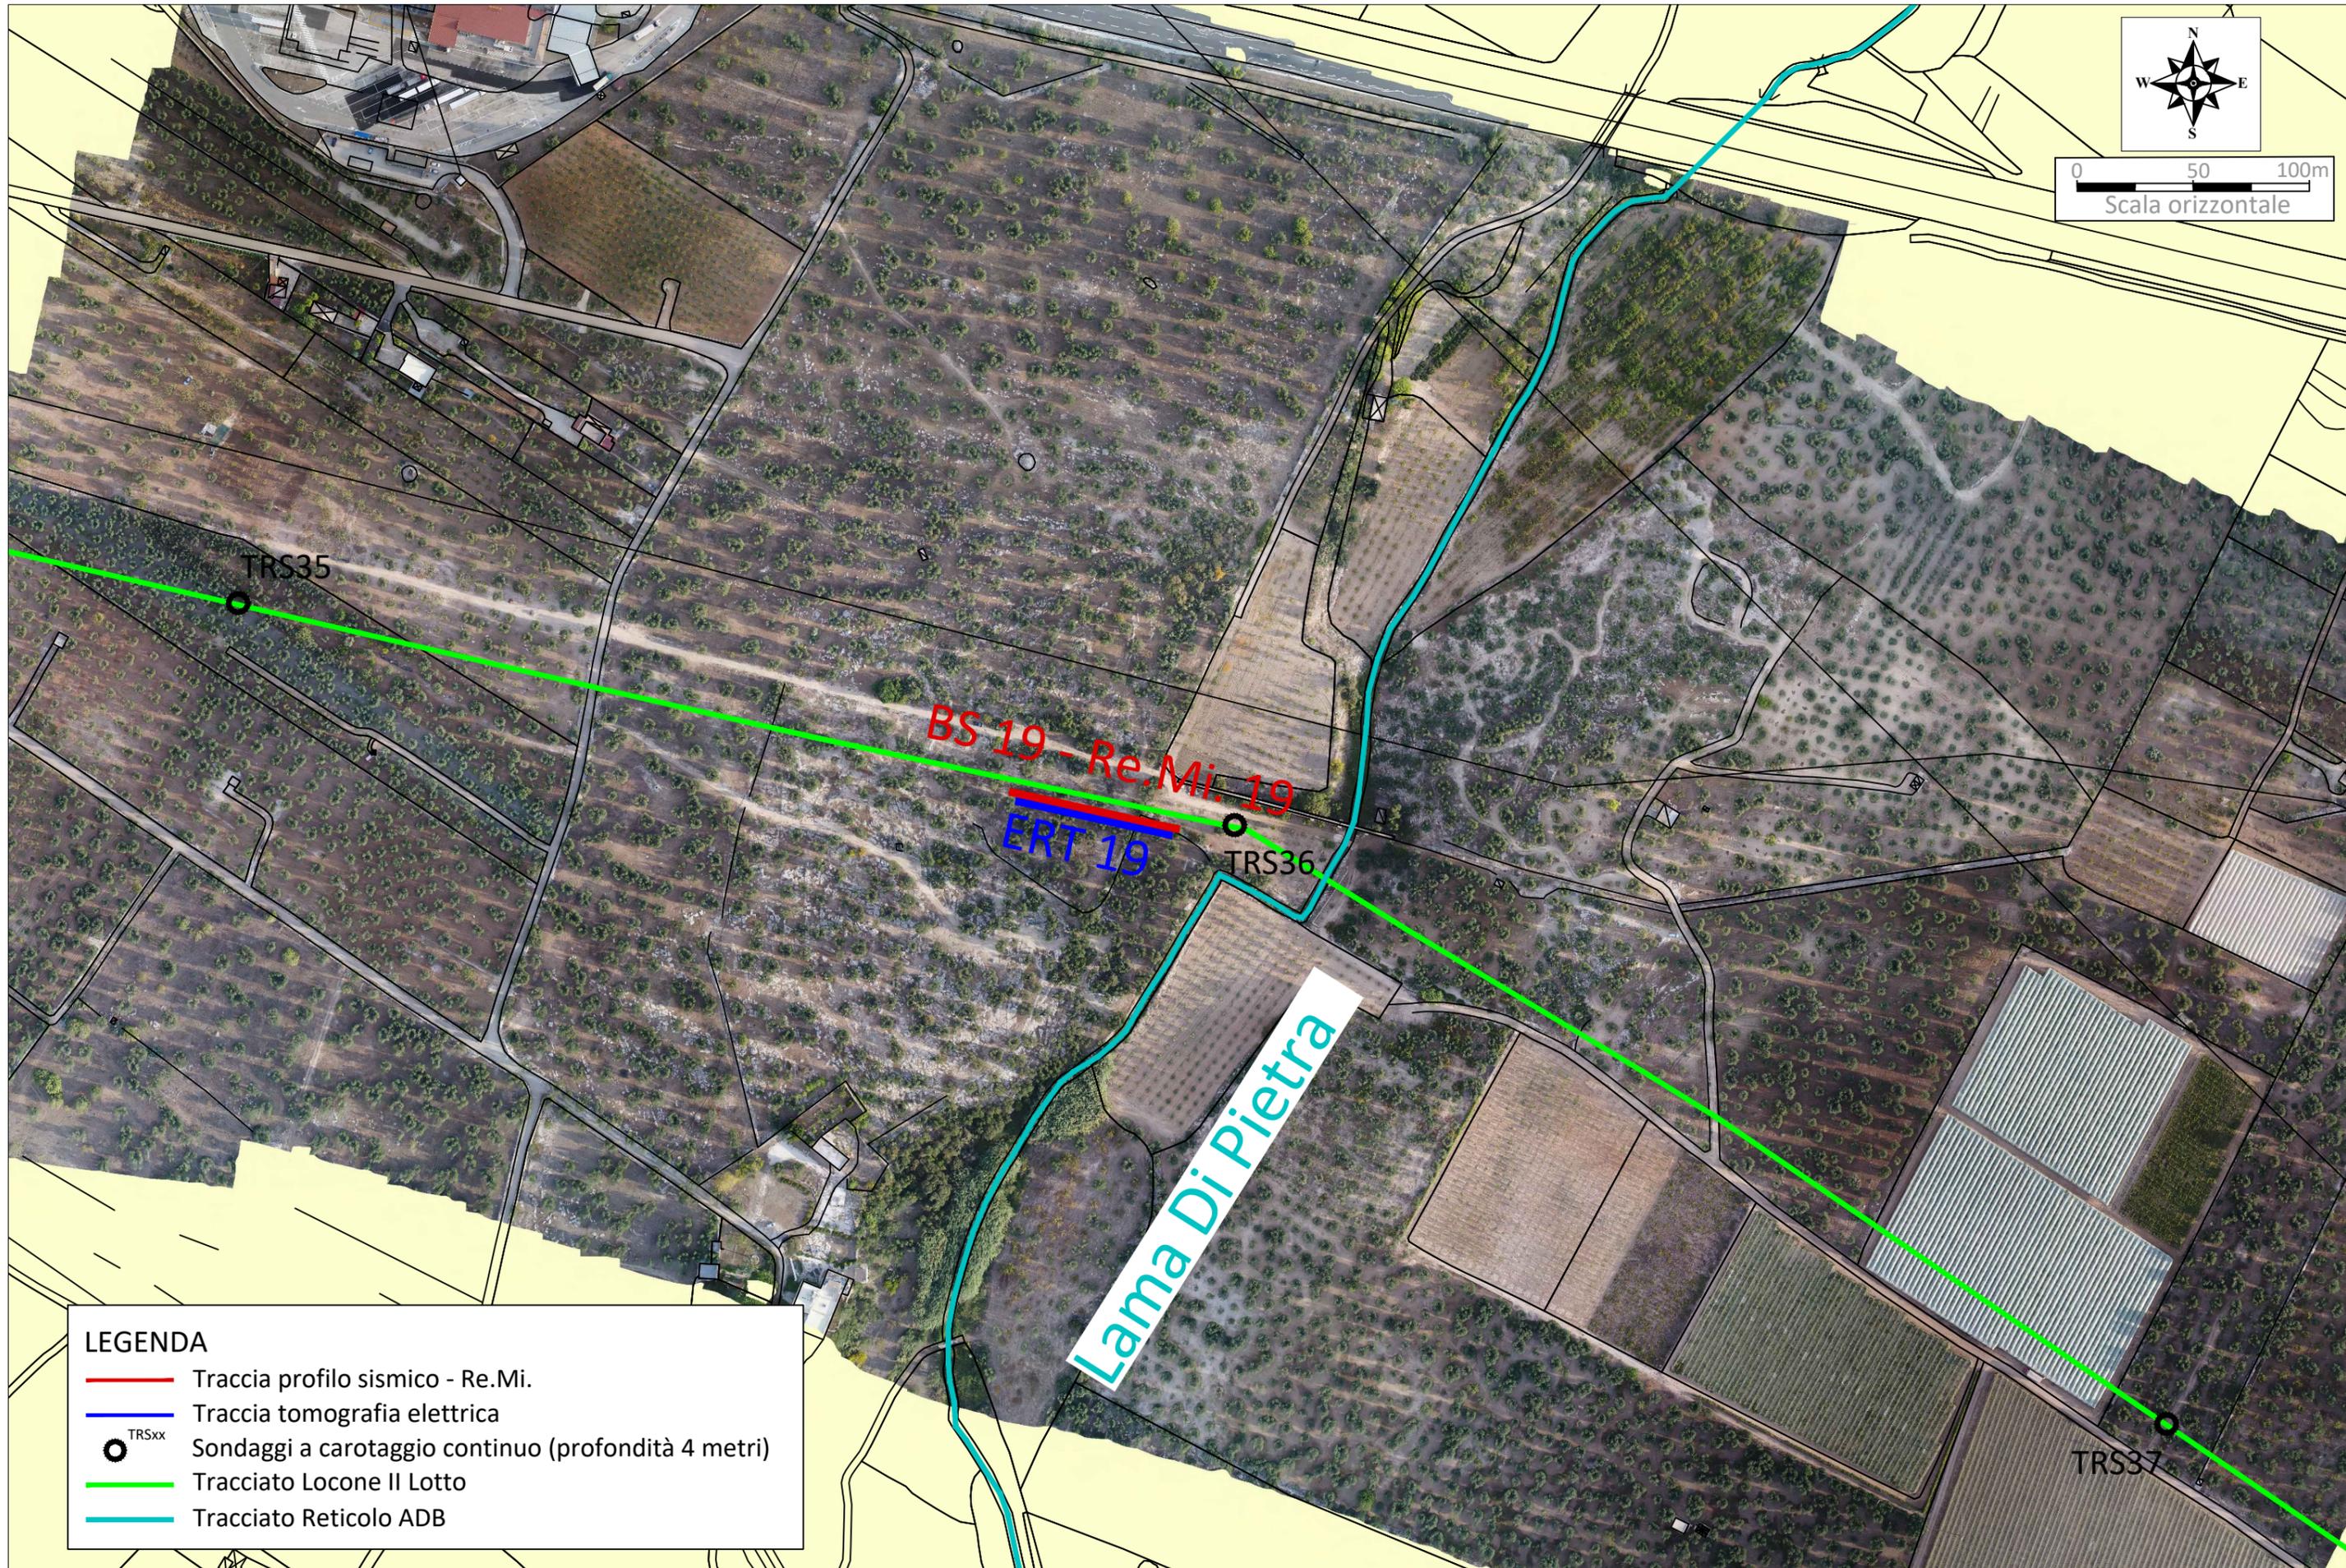


02 - PLANIMETRIA DI INQUADRAMENTO "LAMA DI PIETRA" CON RILIEVO GEOLOGICO DI DETTAGLIO E UBICAZIONE DELLE INDAGINI ESEGUITE - SCALA 1:2500

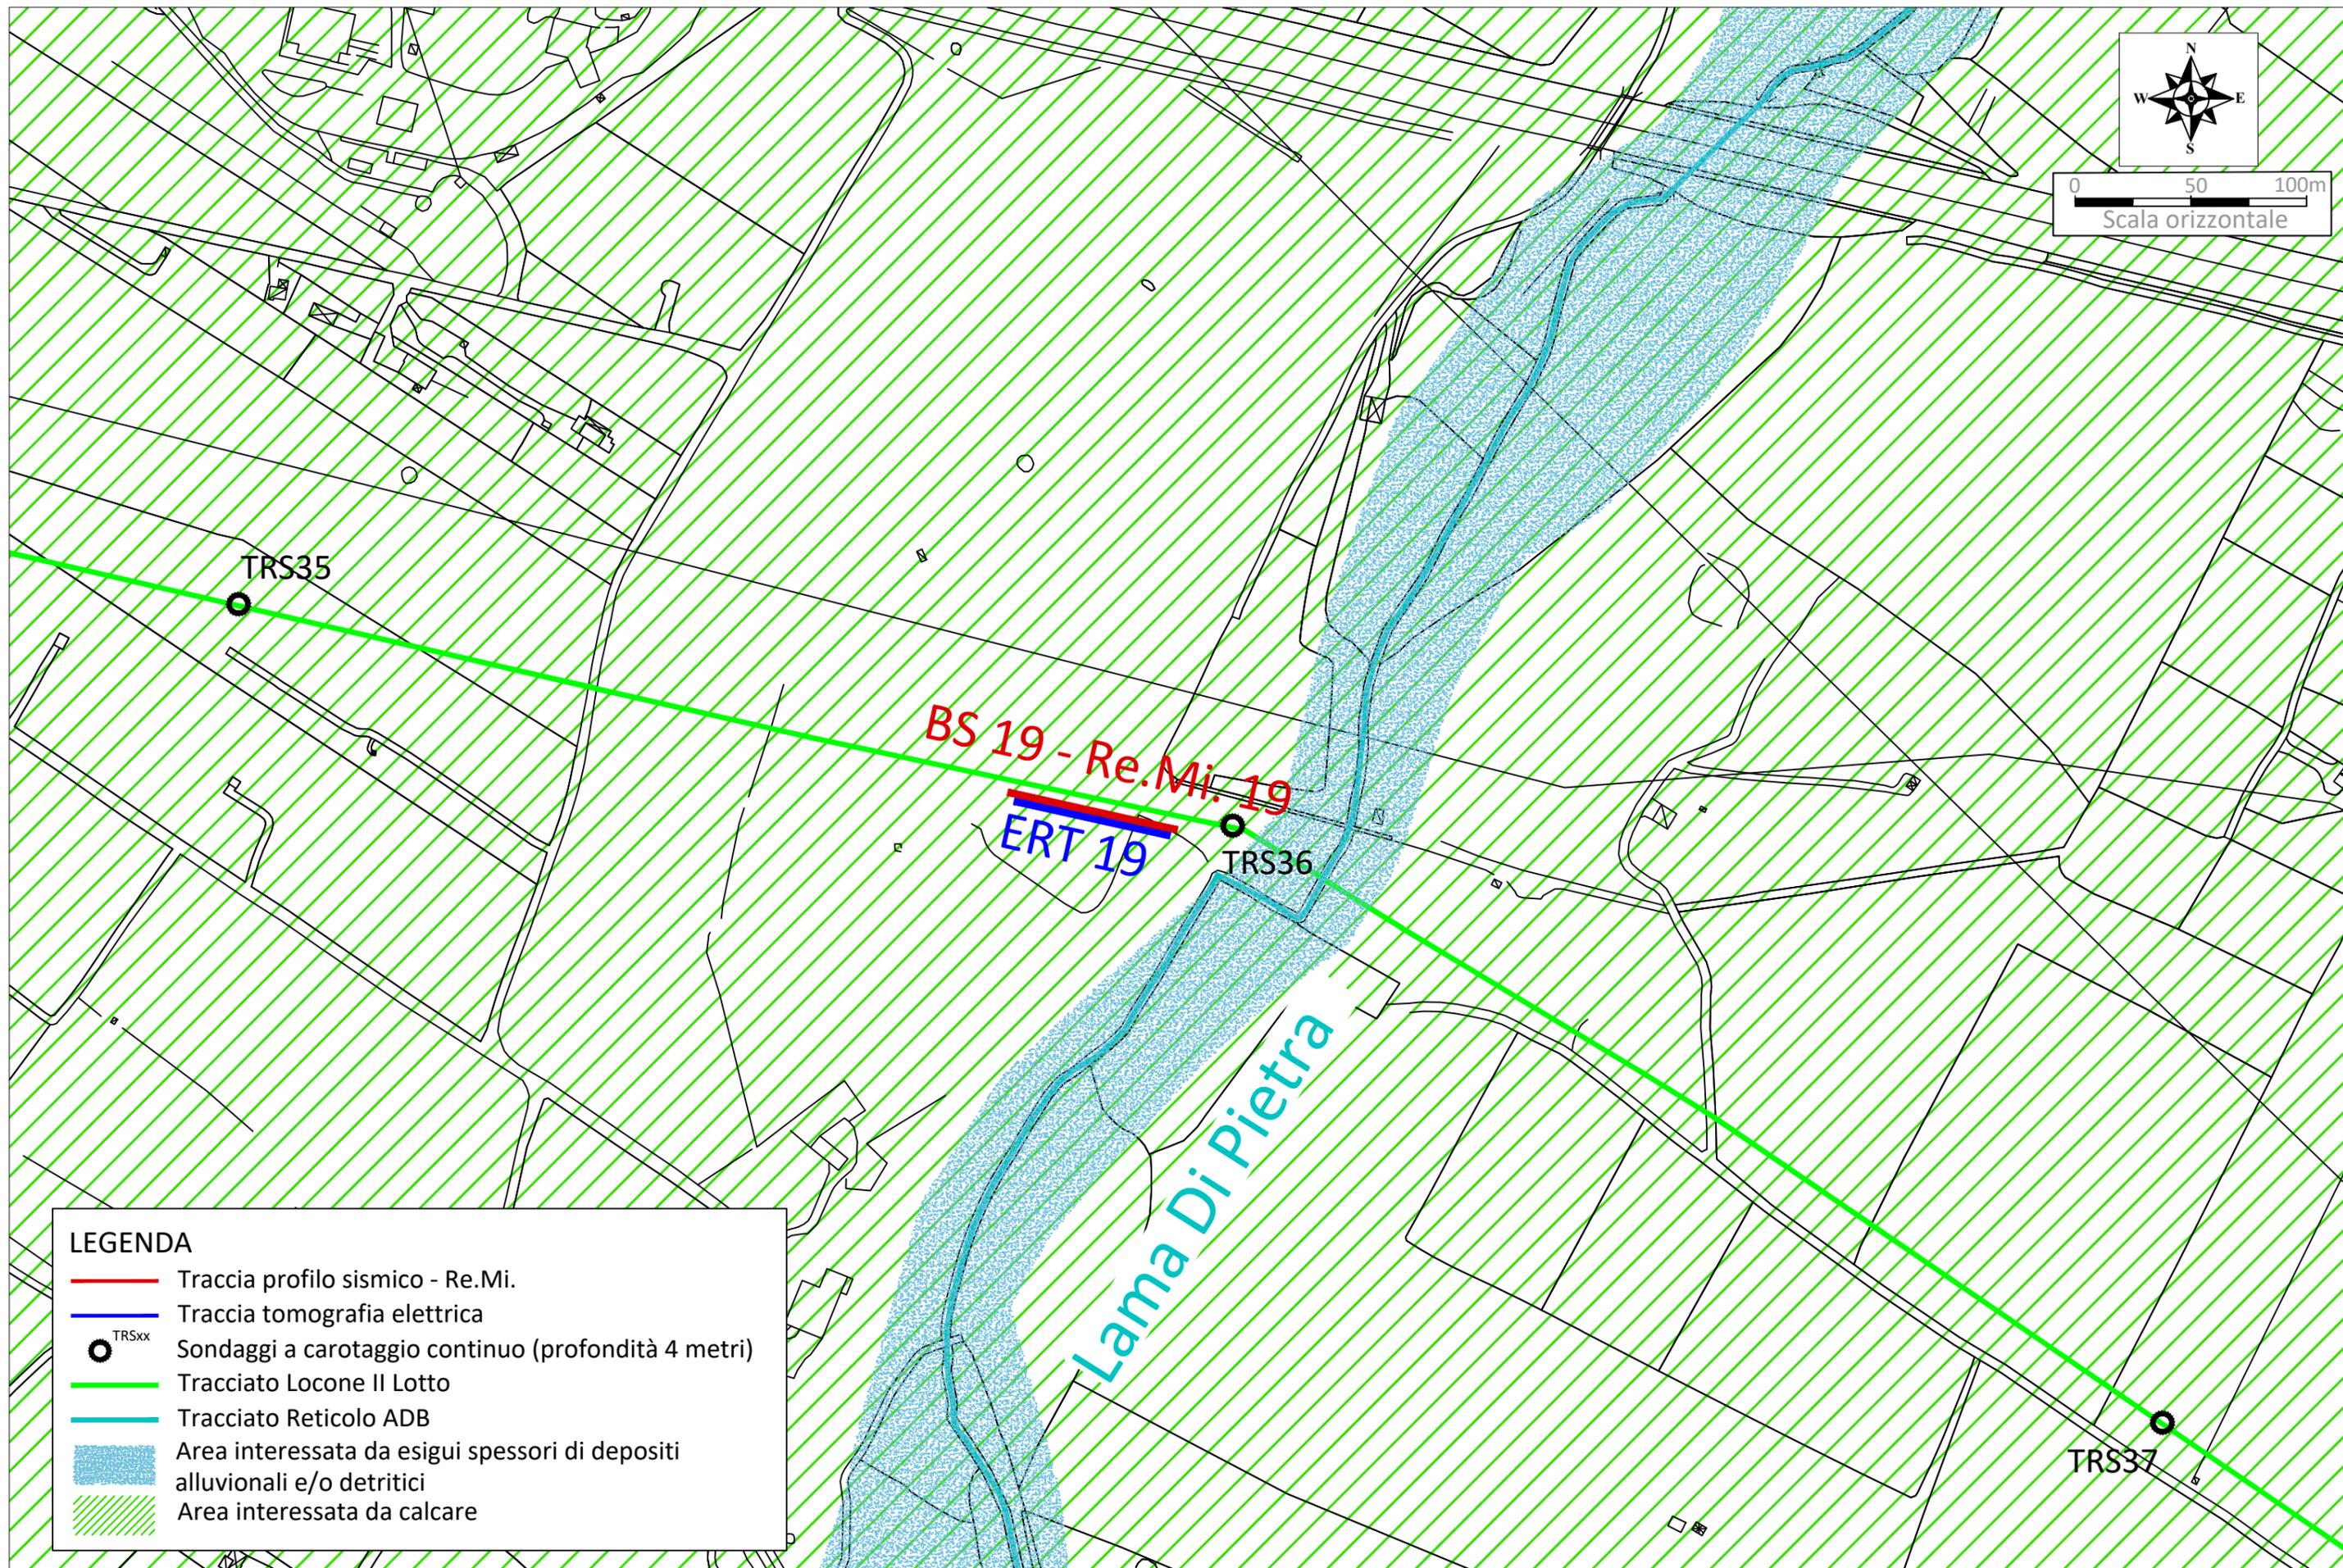


LEGENDA

- Traccia profilo sismico - Re.Mi.
- Traccia tomografia elettrica
- ^{TRSxx} Sondaggi a carotaggio continuo (profondità 4 metri)
- Tracciato Locone Il Lotto
- Tracciato Reticolo ADB
- Area interessata da esigui spessori di depositi alluvionali e/o detritici
- Area interessata da calcare

03 - PLANIMETRIA DI INQUADRAMENTO "LAMA GIULIA" CON RILIEVO DI DETTAGLIO ESEGUITO DAL DRONE E UBICAZIONE DELLE INDAGINI - SCALA 1:2500

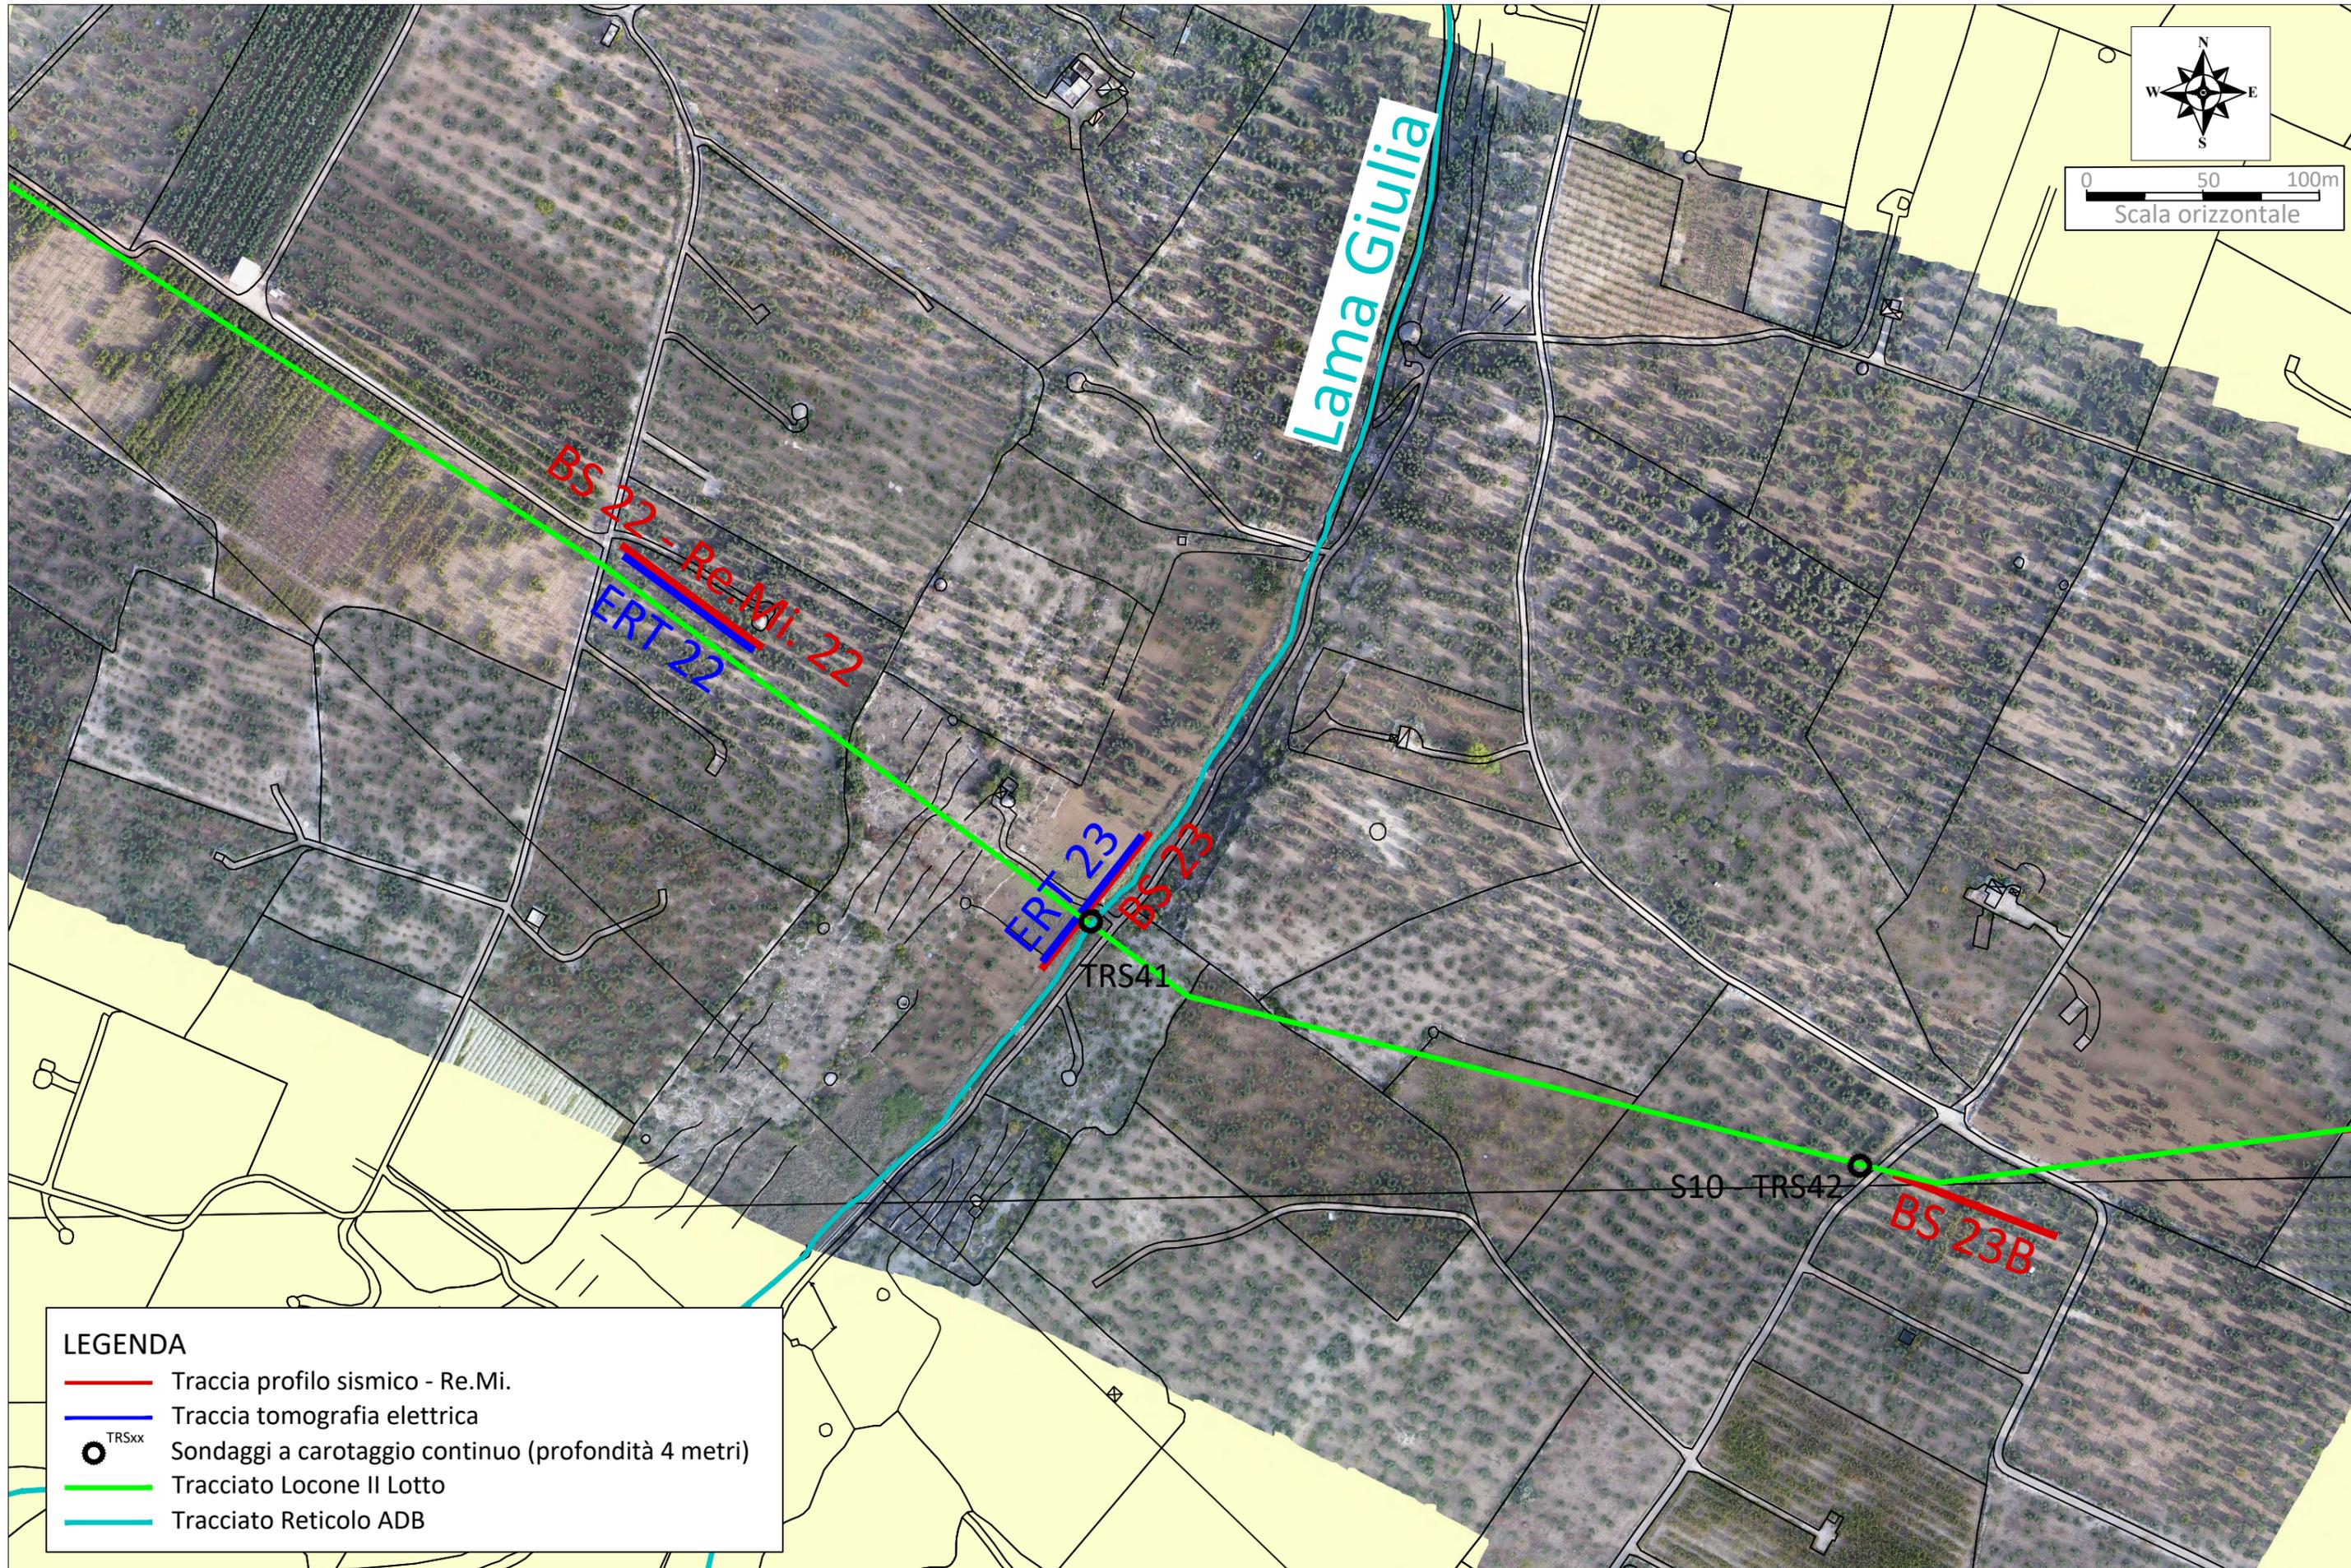

04 - PLANIMETRIA DI INQUADRAMENTO "LAMA GIULIA" CON RILIEVO GEOLOGICO DI DETTAGLIO E UBICAZIONE DELLE INDAGINI ESEGUITE - SCALA 1:2500

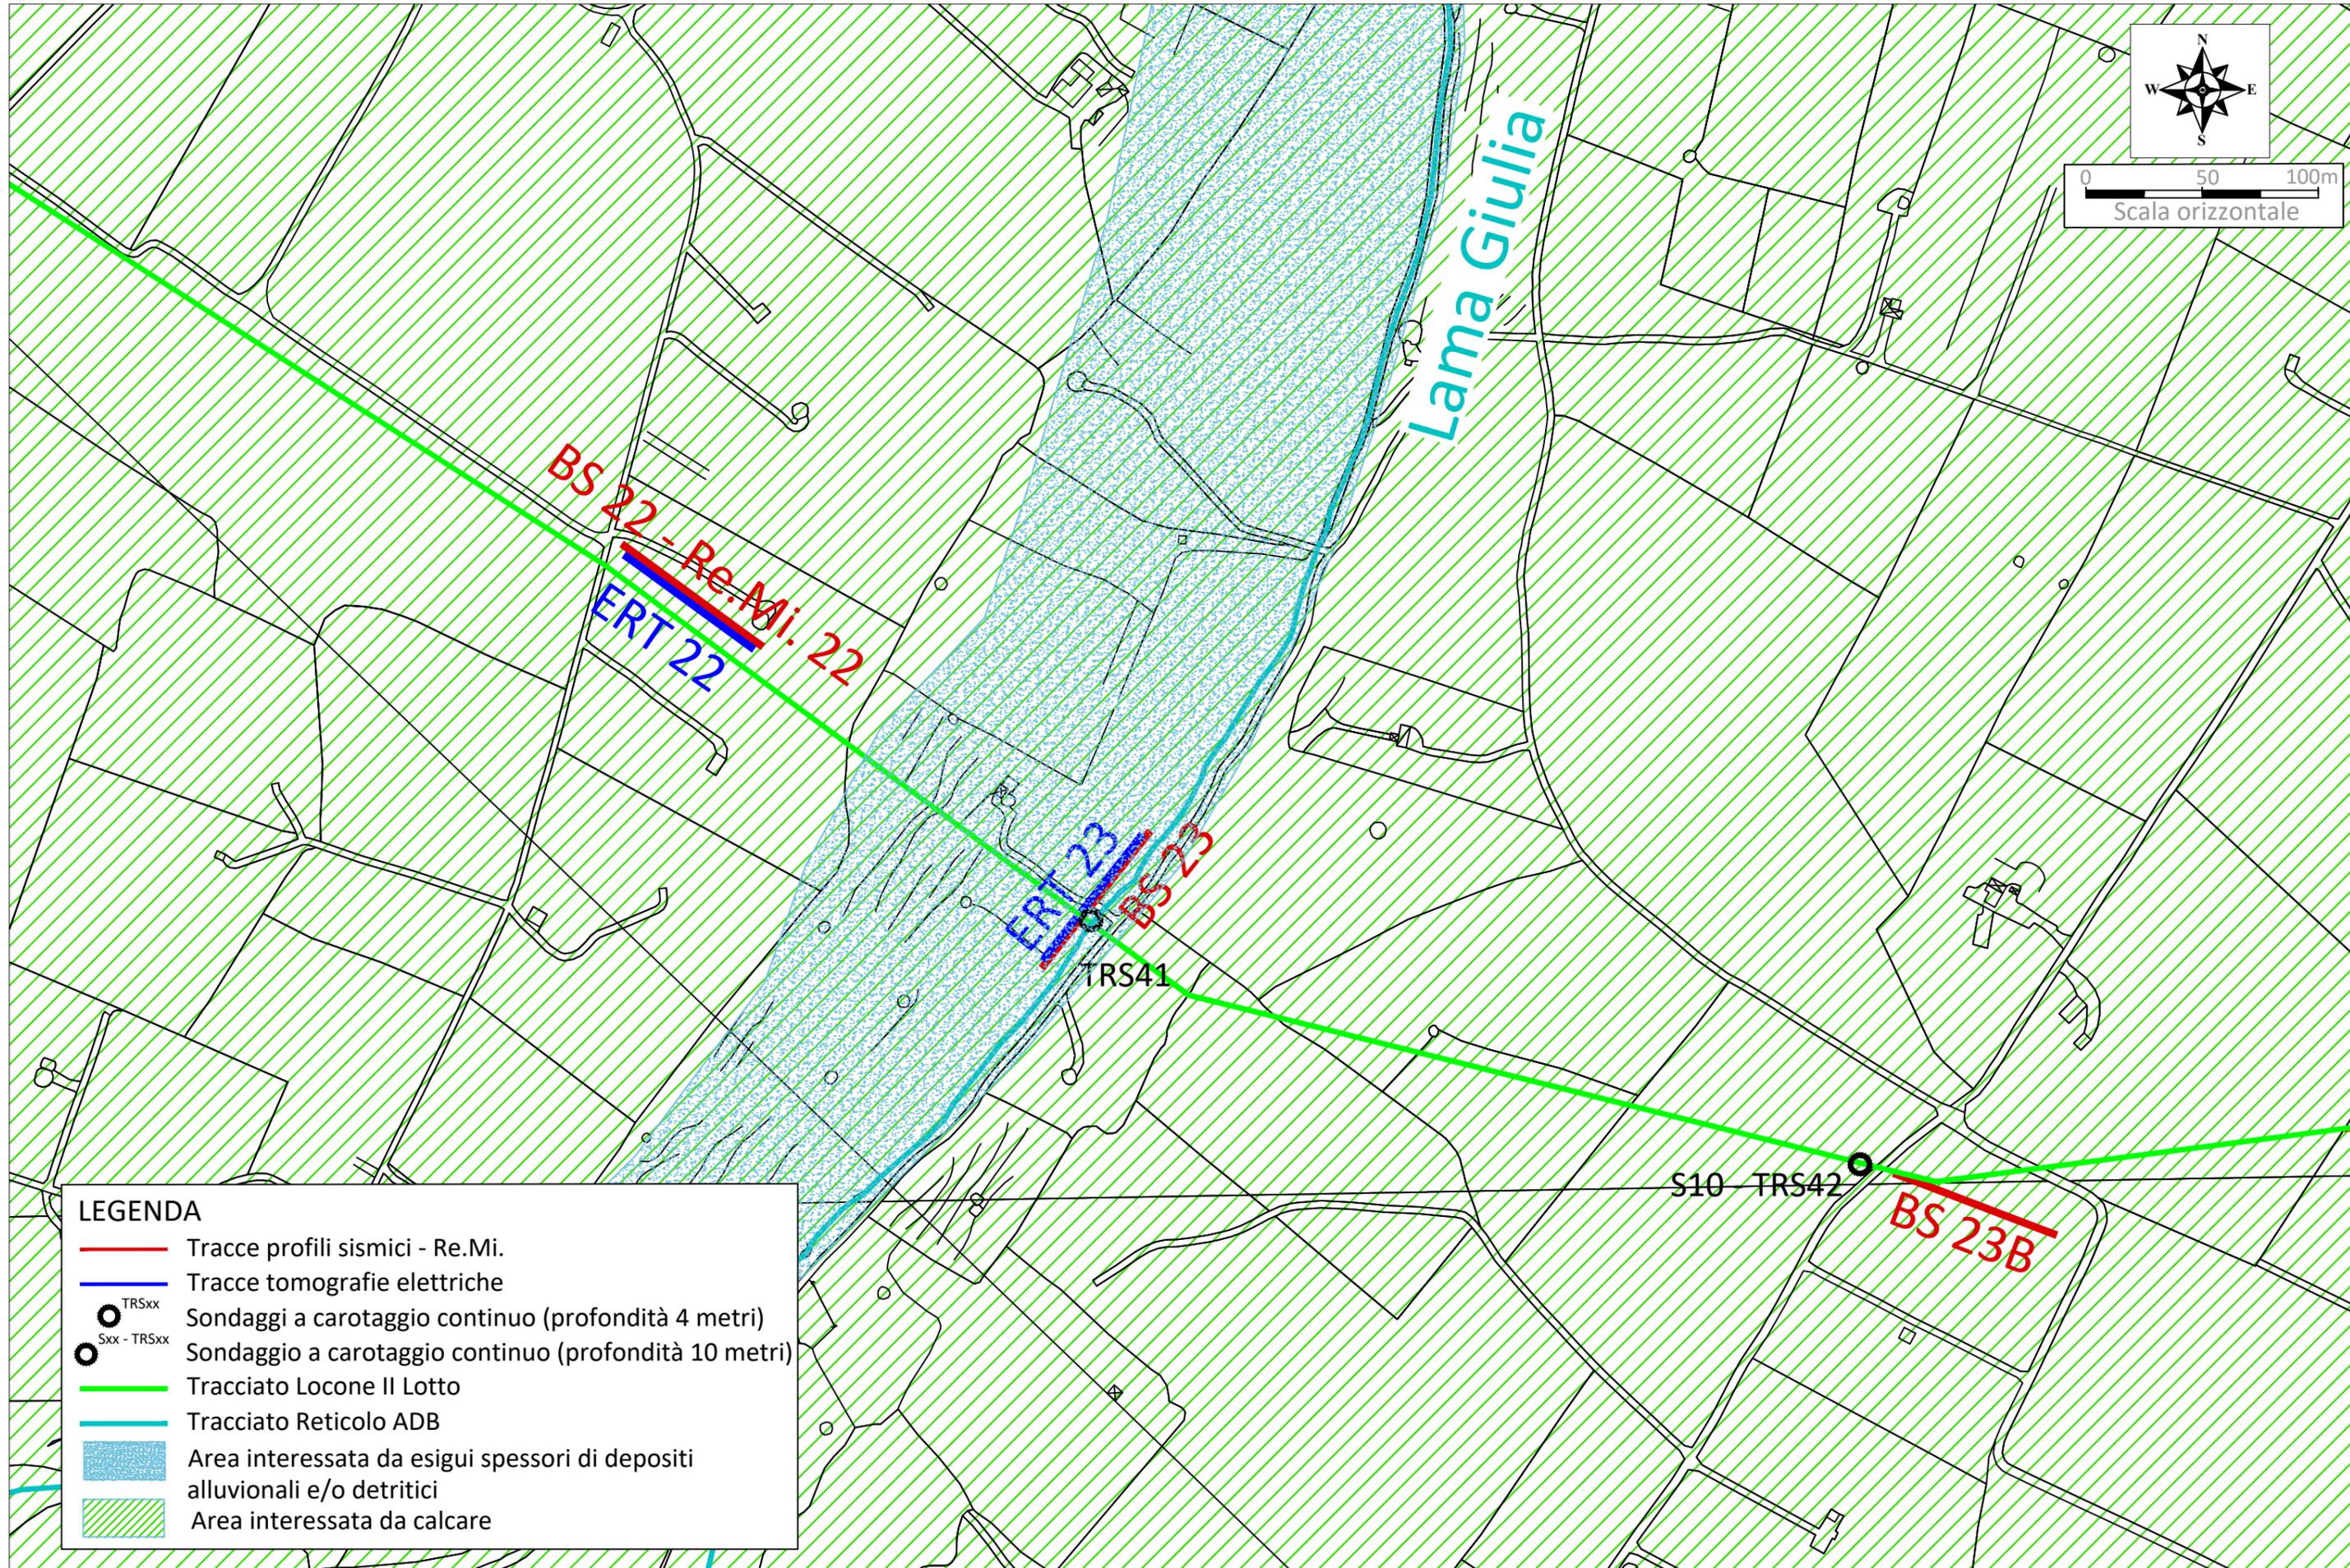

05 - PLANIMETRIA DI INQUADRAMENTO "LAMA LIOY" CON RILIEVO DI DETTAGLIO ESEGUITO DAL DRONE E UBICAZIONE DELLE INDAGINI - SCALA 1:2500



06 - PLANIMETRIA DI INQUADRAMENTO "LAMA LIOY" CON RILIEVO GEOLOGICO DI DETTAGLIO E UBICAZIONE DELLE INDAGINI ESEGUITE - SCALA 1:2500

