LEGENDA

- Valvola a farfalla con attuatore elettrico
- Valvola a fuso
- Saracinesca
- Misuratore elettromagnetico
- Succhieruola di presa
- Sfioro
- Turbina Pelton
- Impianto di sollevamento
- Valvola a fuso con contrappeso
- Valvola a farfalla con contrappeso
- Valvola di sfioro della pressione
- Condotta prevista presente intervento P1063
- Condotta prevista intervento P1064
- Condotta prevista intervento P1292
- Condotta esistente
- Indica flusso idraulico attivo per la configurazione rappresentata
- Indica flusso idraulico non attivo per la configurazione rappresentata

Qs = quota soglia calice
Qwl = quota livello idrico
Qf = quota fondo vasca

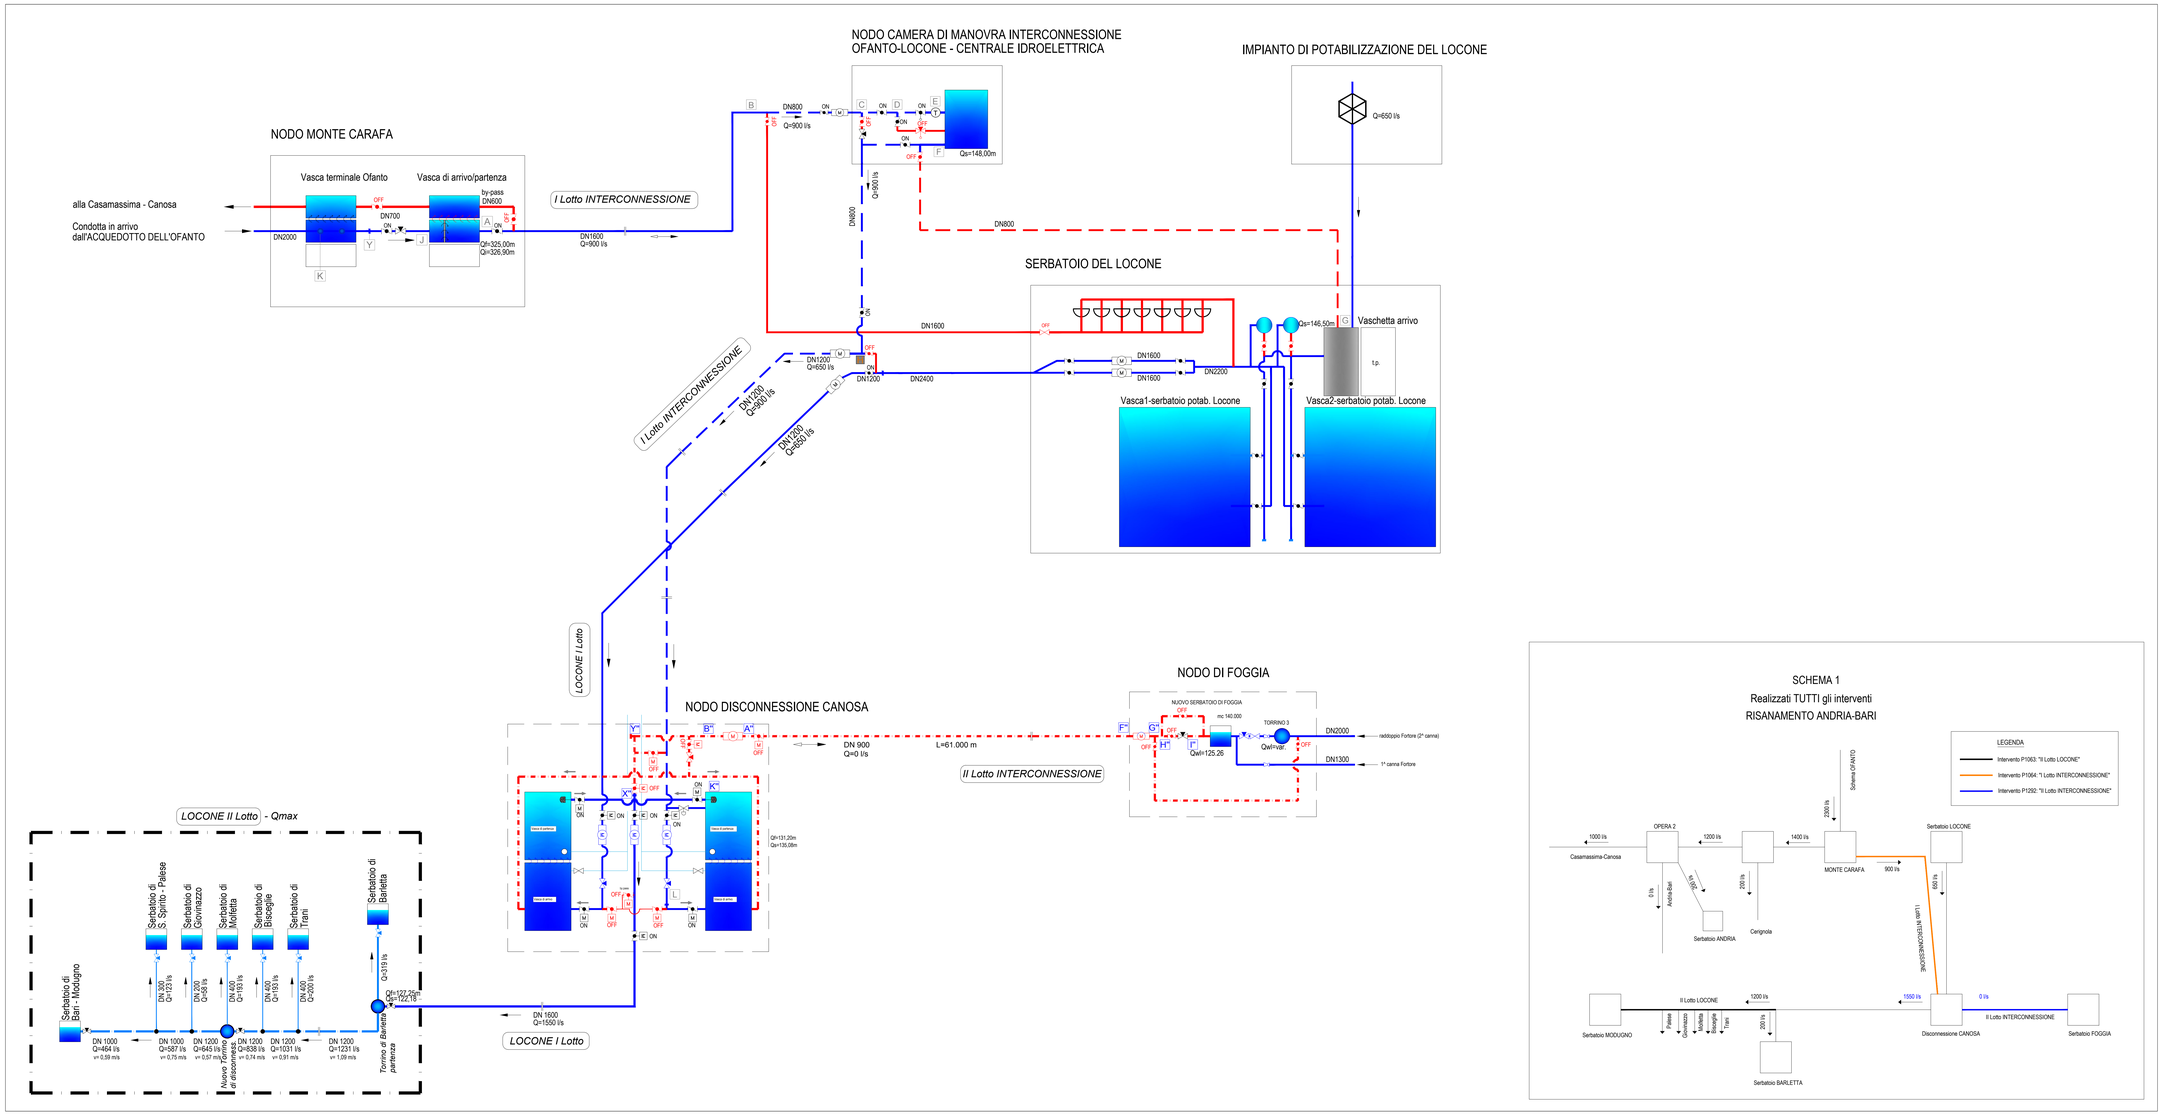

autorità idrica pugliese

REGIONE PUGLIA

acquedotto pugliese

CUP: E32G11000200005

FSC 2014-2020 "Patto per lo sviluppo della Regione Puglia"

PROGETTO DEFINITIVO

LAVORI DI COMPLETAMENTO DELL'ACQUEDOTTO DEL LOCONE - II LOTTO - DAL TORRINO DI BARLETTA AL SERBATOIO DI BARI-MODUGNO

Il Responsabile del Procedimento
ing. Nicola Pellegrini

PROGETTAZIONE

Progettisti
ing. Michelangelo GUASTAMACCHIA (Responsabile del progetto)
ing. Tommaso DALERNIA
ing. Rosario ESPOSITO
ing. M. Alessandro SALIOLA
geom. Pietro SIMONE
geom. Giuseppe VALENTINO

acquedotto pugliese
Direzione Ingegneria
Il Direttore
ing. Andrea VOLPE

Il Responsabile Ingegneria di Progettazione
ing. Massimo PALLADINI

Elaborato

G.8.1.1

Schema idrico 1: Risanamento condotta Andria-Bari

Codice Intervento P1063	*Codice SAP: 21/10993*	*Prot. N. 0093292* *Data 25/11/2019*

N. Rev.	Data	Descrizione	Disegnato	Controllato	Approvato
00	NOV.2019	*Emesso per PROGETTO DEFINITIVO*	/	/	/

Acquedotto Pugliese S.p.A. - 70121 Bari Via Cognetti, 36 - www.aqp.it - Telefono +39 080 5723111 - c.a.p.e.c.notiziegenerali@pec.acq.it e.bari.it/1000