
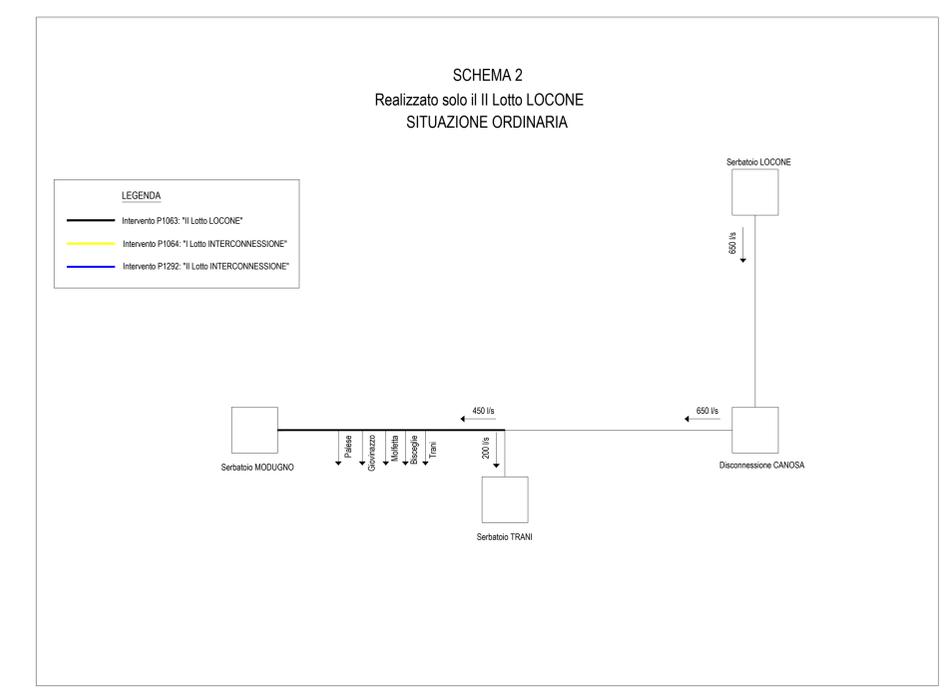
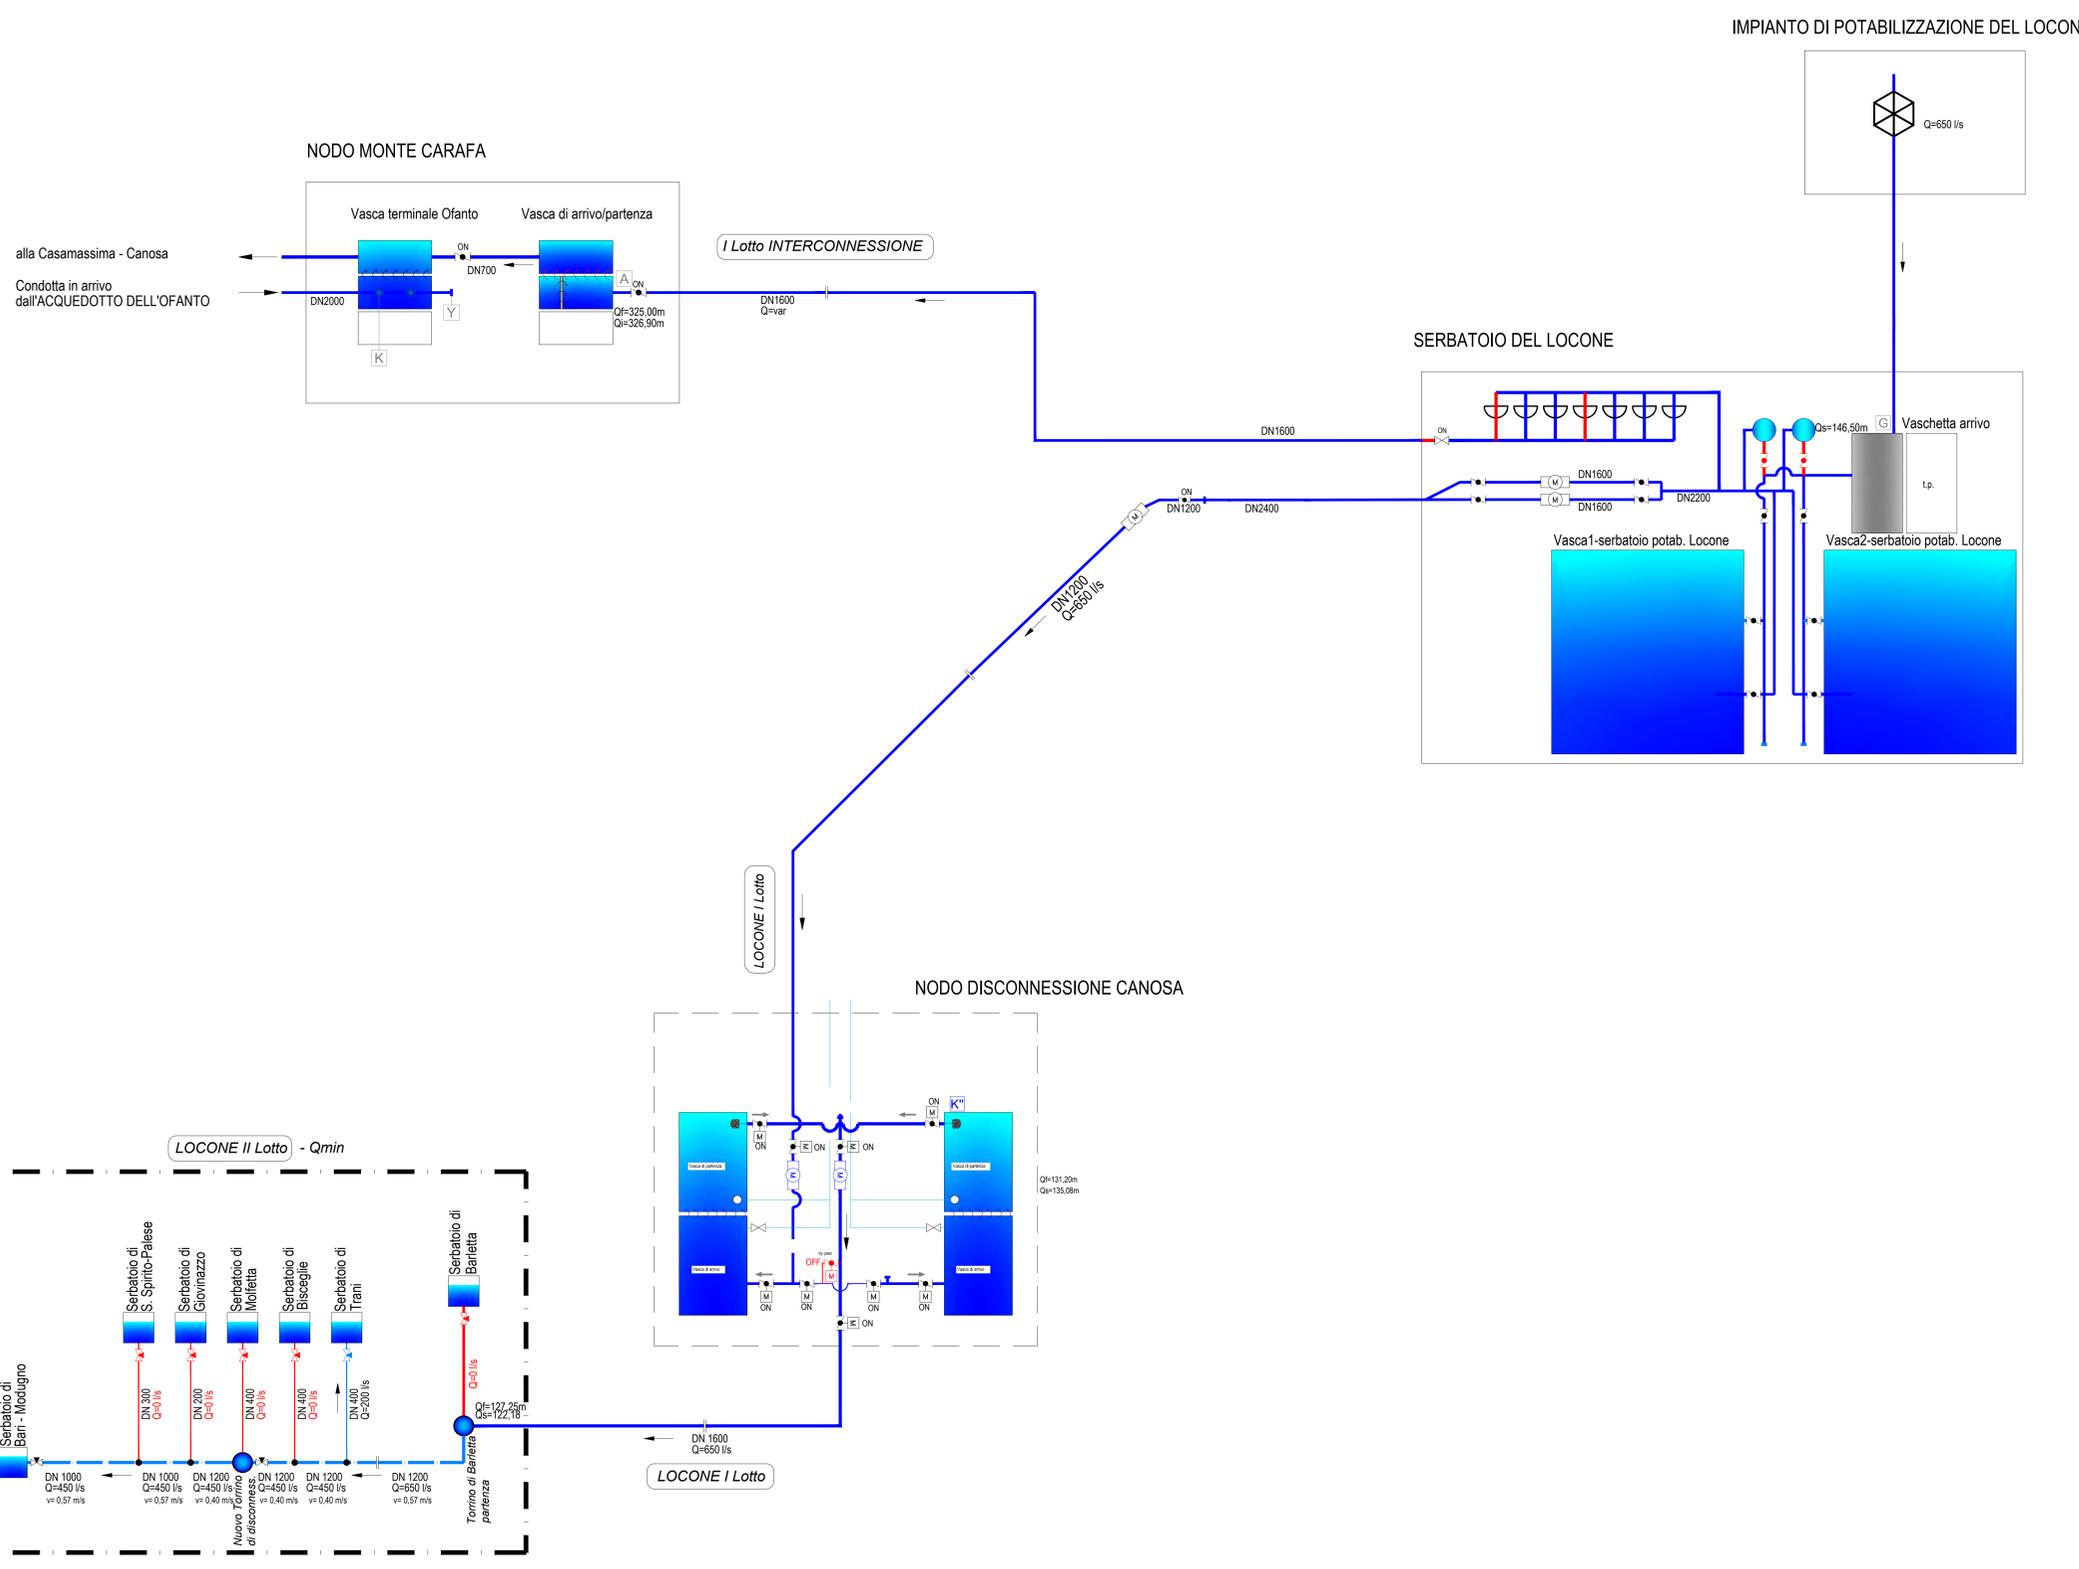


LEGENDA

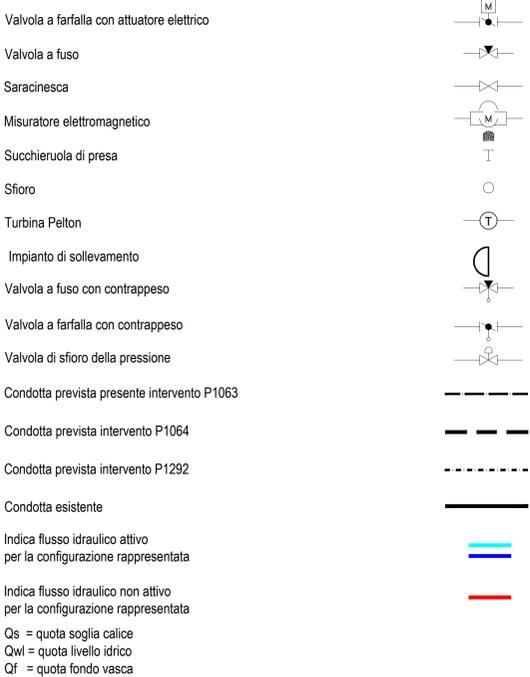

**REGIONE PUGLIA**
  
**Acquedotto Pugliese**

CUP: E32G1100020005  
FSC 2014-2020 "Patto per lo sviluppo della Regione Puglia"

**PROGETTO DEFINITIVO**  
LAVORI DI COMPLETAMENTO DELL'ACQUEDOTTO DEL LOCCONE - II LOTTO - DAL TORRINO DI BARLETTA AL SERBATOIO DI BARI-MODUGNO

Il Responsabile del Procedimento  
ing. Massimo PELLEGRINI

**PROGETTAZIONE**

Progettisti  
ing. Michelangelo GUASTAMACCHIA (Responsabile del progetto)  
ing. Tommaso DI LERNIA  
ing. Rosario ESPOSITO  
ing. M. Alessandro SQUOLA  
geom. Pietro SIMONE  
geom. Giuseppe VALENTINO

Il Direttore  
ing. Andrea VOLPE

Il Responsabile Ingegneria di Progettazione  
ing. Massimo PELLEGRINI

Elaborato  
**G.8.2.1**

**Schema idrico 2: Realizzata solo la nuova condotta adduttrice "Locone II Lotto"**

Codice intervento P1063    Codice SAP: 21/10993    Prot. N. 0093292  
Data 25/11/2019

N. Rev.	Data	Descrizione	Disegnato	Controllato	Approvato
00	NOV.2019	Emesso per PROGETTO DEFINITIVO	/	/	/

