



SEZIONE A-A
SCALA 1:200

IMBOCCO LATO REGGIO CALABRIA

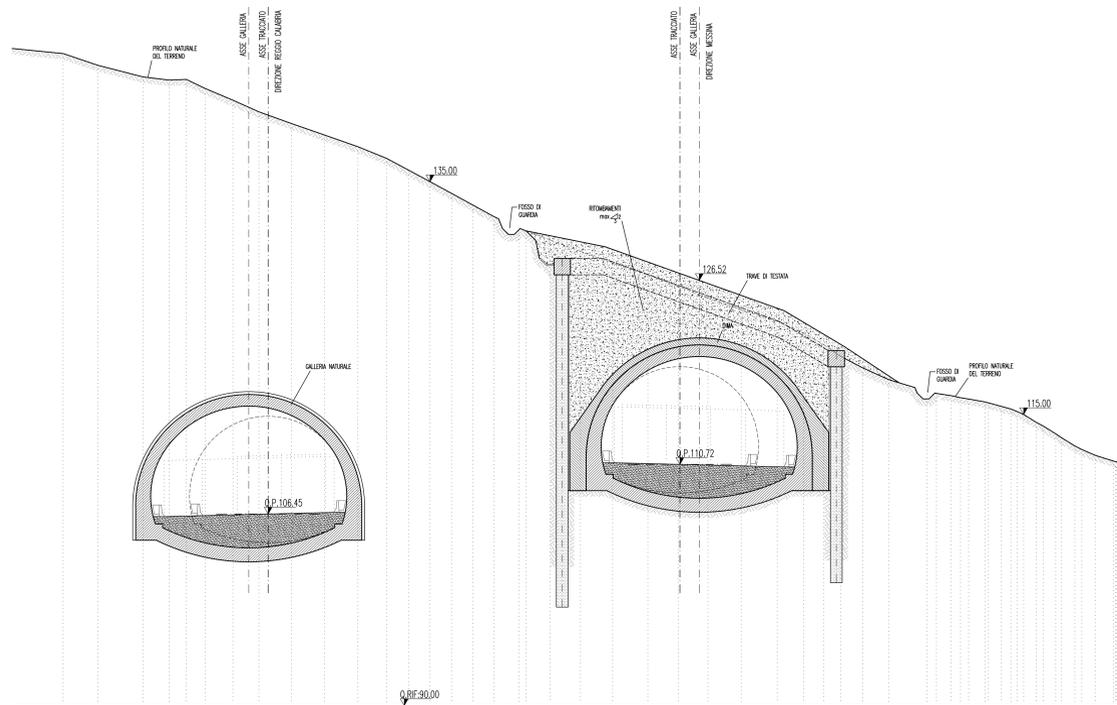


SEZIONE B-B
SCALA 1:200

IMBOCCO LATO REGGIO CALABRIA

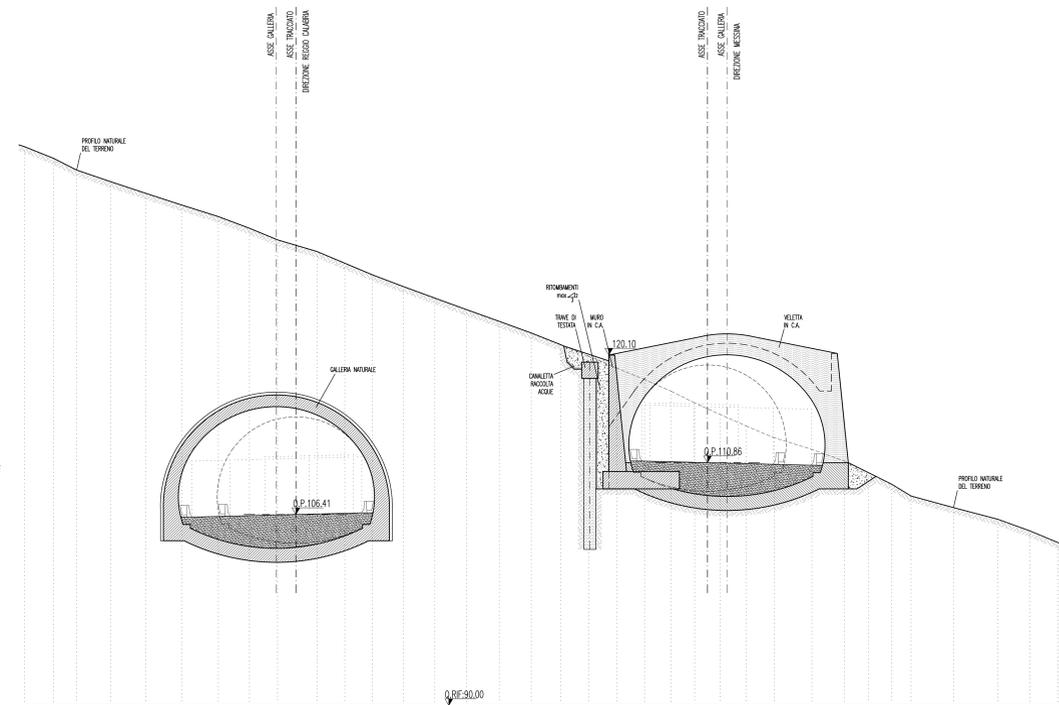


SEZIONE C-C
SCALA 1:200

IMBOCCO LATO REGGIO CALABRIA

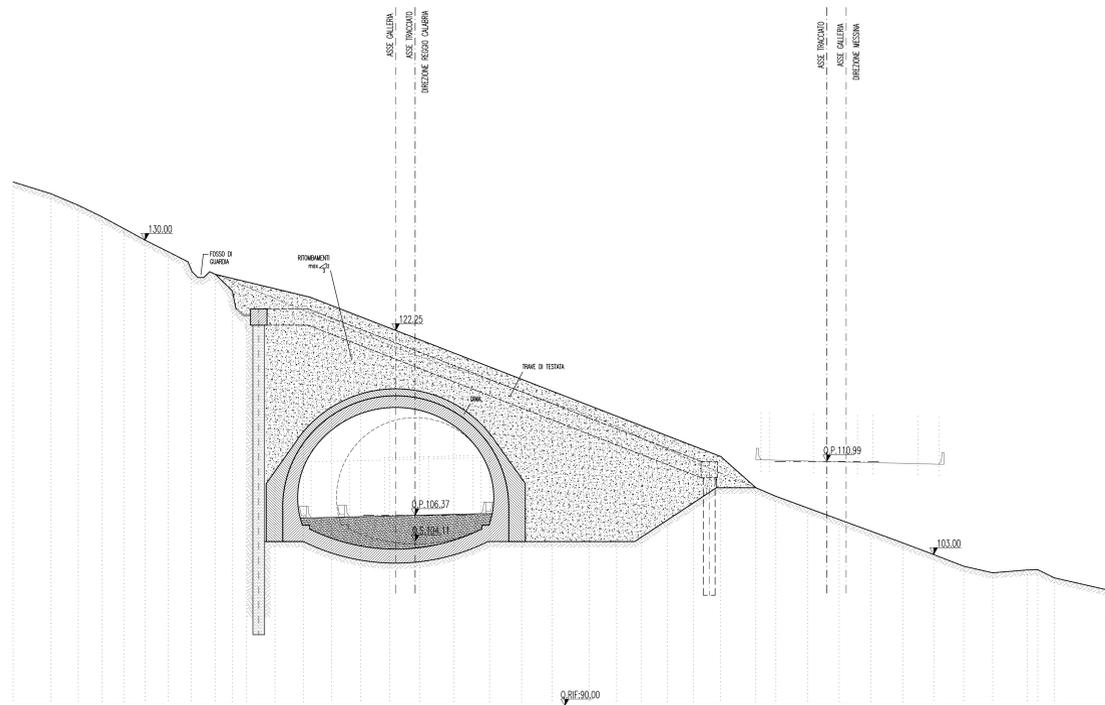

SEZIONE D-D
SCALA 1:200

IMBOCCO LATO REGGIO CALABRIA

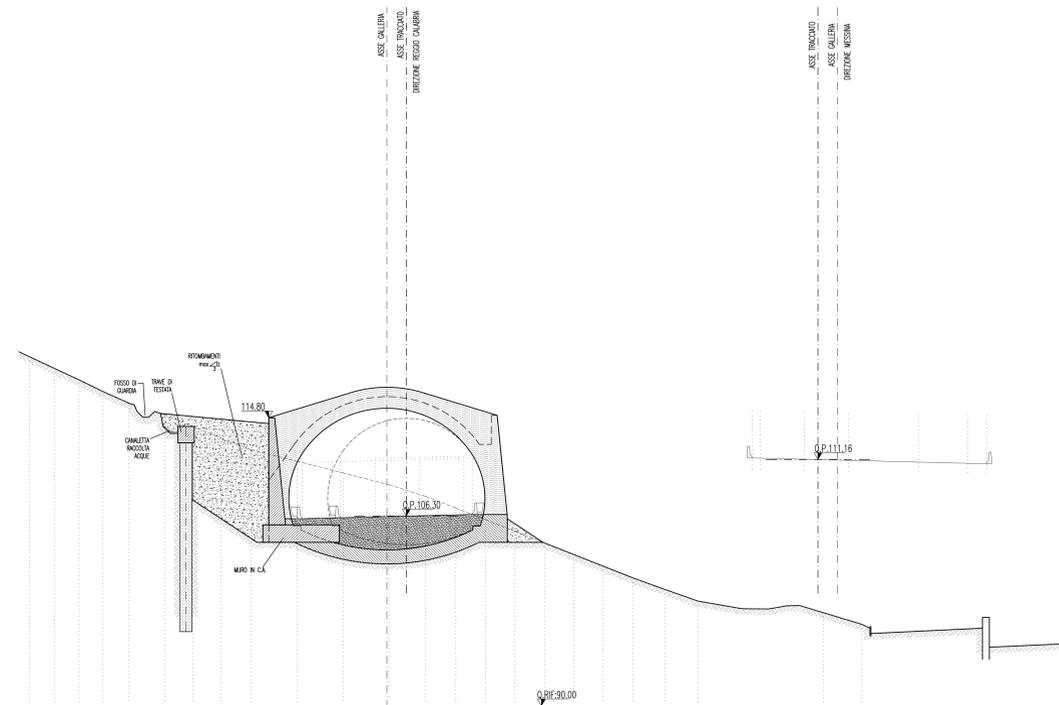

Stretto di Messina
Concessionaria per la progettazione, realizzazione e gestione del collegamento stabile tra lo Stretto e il Continente
 Organismo di Diritto Pubblico
 (Legge n° 1158 del 17 dicembre 1971, modificata dal D.Lgs. n° 114 del 24 aprile 2003)

PONTE SULLO STRETTO DI MESSINA
PROGETTO DEFINITIVO

EUROLINK S.C.p.A.
 IMPREGILO S.p.A. (Mandatataria)
 SOCIETA' ITALIANA PER CONDOTTE D'ACQUA S.p.A. (Mandatario)
 COOPERATIVA MURATORI E CEMENTISTI - C.M.C. di Ravenna Soc. Coop. a.r.l. (Mandatario)
 SACVYR S.A.U. (Mandatario)
 ISHIKAWAJIMA - HARIMA HEAVY INDUSTRIES CO. Ltd. (Mandatario)
 A.C.I. S.C.P.A. - CONSORZIO STABILE (Mandatario)

PROGETTISTA <small>Ordine Ingegneri Milano n° 20987</small> Dott. Ing. G. Cassiani	IL CONTRAENTE GENERALE <small>Project Manager</small> (Ing. P.P. Marchesetti)	STRETTO DI MESSINA <small>Direzione Generale e RUP</small> (Ing. G. Fimmemonti)	STRETTO DI MESSINA <small>Amministratore Delegato</small> (Dott. P. Gucci)
---	--	--	---

COLLEGAMENTI SICILIA **SS0325_F0**
 INFRASTRUTTURE STRADALI - OPERE CIVILI
 ELEMENTI DI CARATTERE GENERALE
 GALLERIA ARTIFICIALE - BALENA - IMBOCCHI LATO RC
 SEZIONI IN FASE DEFINITIVA

CODICE
 C | G | O | B | O | P | W | 9 | D | S | C | O | G | A | B | 2 | O | 0 | 0 | 1 | 2 | F | 0

REV.	DATA	DESCRIZIONE	REDATTO	VERIFICATO	APPROVATO
FO	20/06/2011	EMISSIONE FINALE	M.FRANZINO	A.BELLOCCO	G.CASSANI

SCALA: 1:200
 NOME DEL FILE: SS0325_F0.dwg