



Camera di manovra esistente - Sezione AA' - Scala 1:50

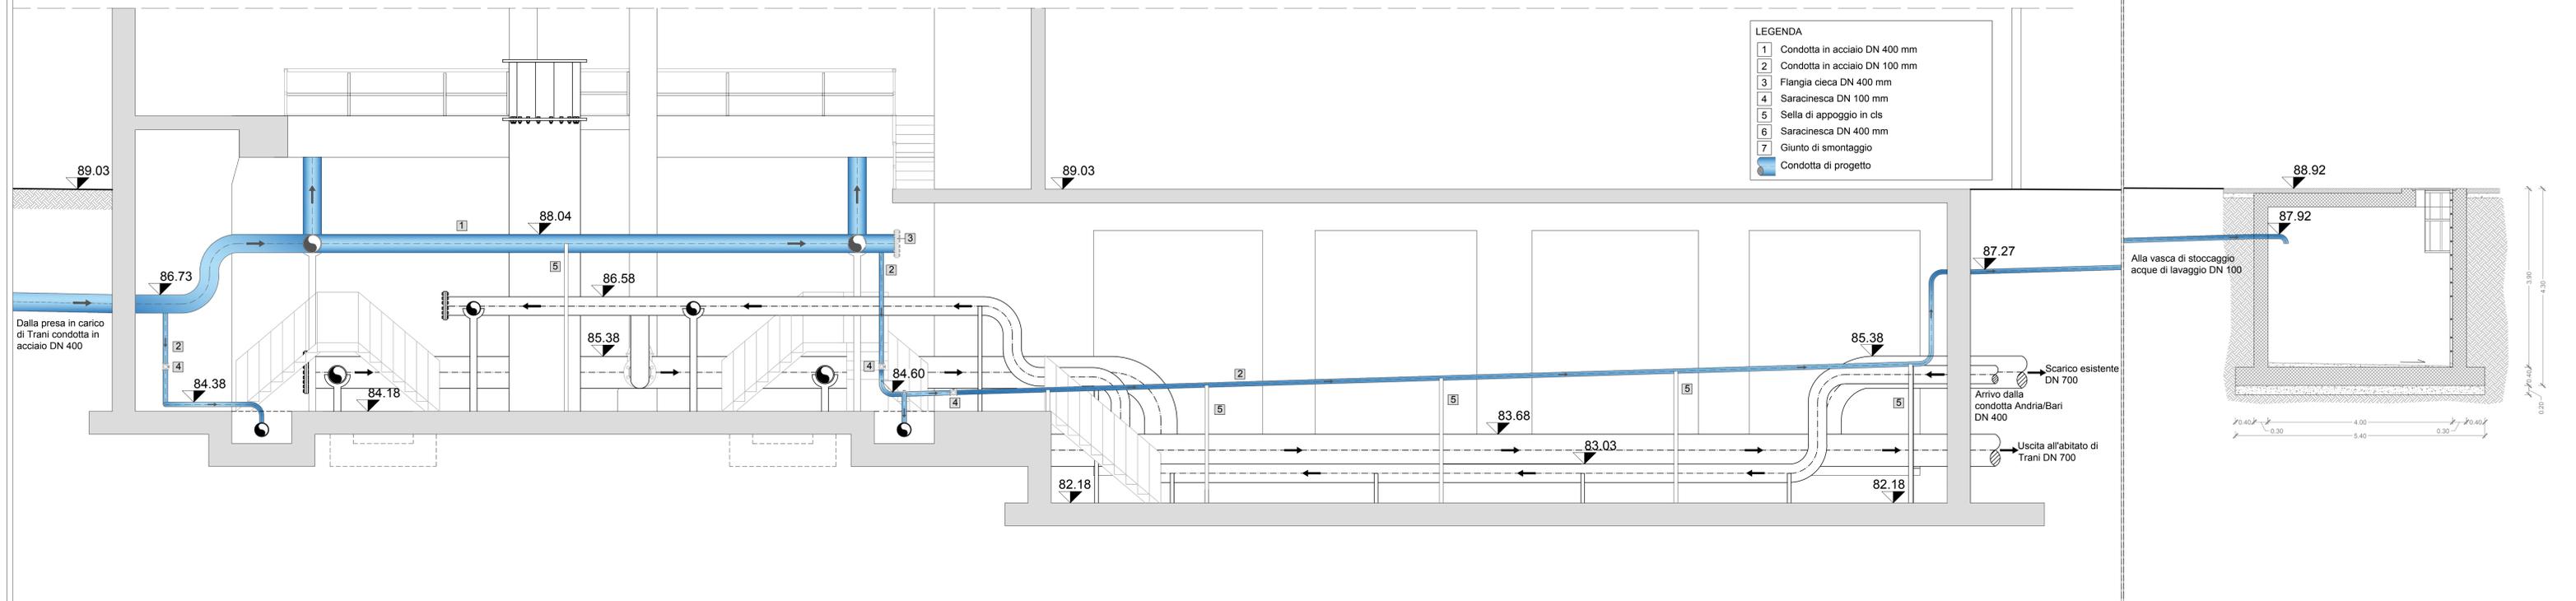

Camera di manovra esistente - Sezione BB' - Scala 1:50

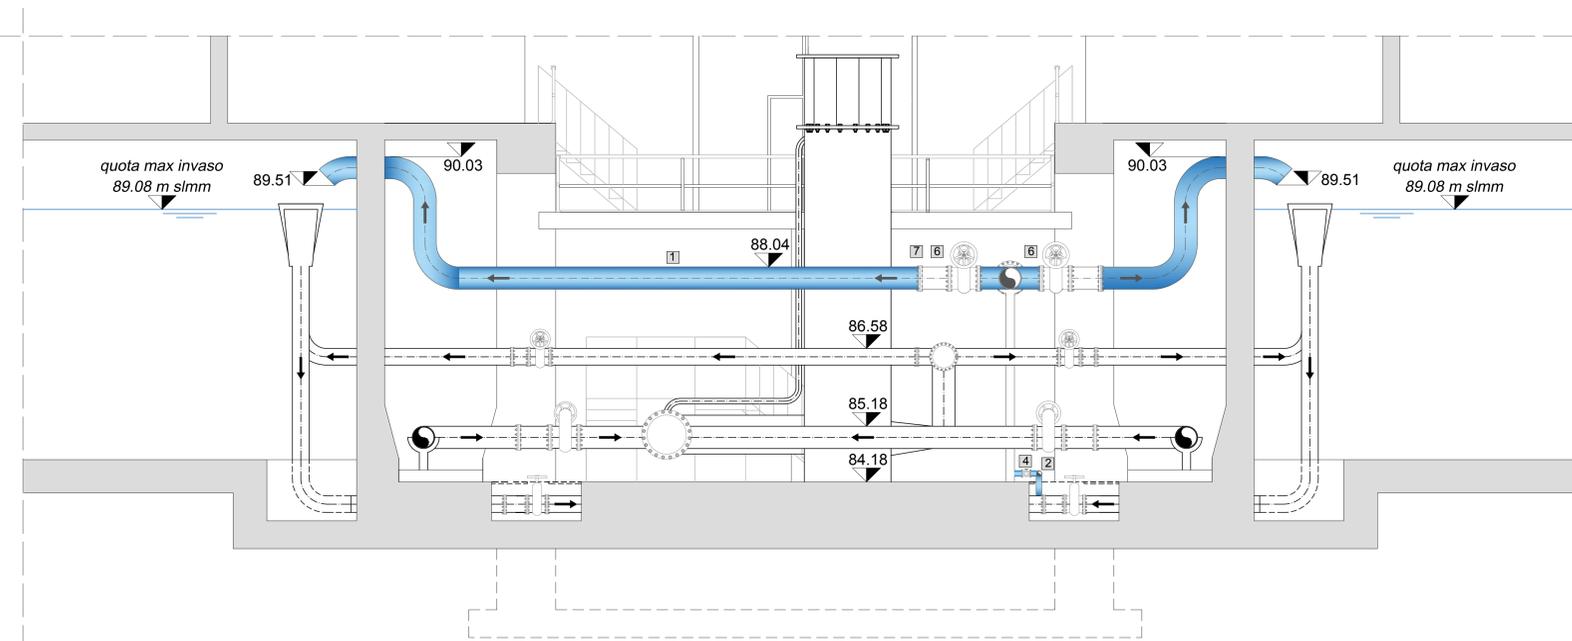

CUP: E32G11000200005
FSC 2014-2020 "Patto per lo sviluppo della Regione Puglia"

PROGETTO DEFINITIVO
LAVORI DI COMPLETAMENTO DELL'ACQUEDOTTO DEL LOCONO - II LOTTO - DAL TORRINO DI BARLETTA AL SERBATOIO DI BARI-MODUGNO

Il Responsabile del Procedimento
ing. Massimo PELLEGRINI

PROGETTAZIONE
Progettisti
ing. Michelangelo GUASTAMACCHIA (Responsabile del progetto)
ing. Tommaso DI ERNIA
ing. Rosario ESPOSITO
ing. M. Alessandro SAUOLA
ing. M. Alessandro SAUOLA
geom. Pietro SIMONE
geom. Giuseppe VALENTINO

Il Direttore
ing. Andrea VOLPE

Il Responsabile Ingegneria di Progettazione
ing. Massimo PELLEGRINI

Elaborato
G.13.4
Serbatoio di Trani nuovo:
Camera di manovra esistente - sezioni

Codice Intervento P1063 Codice SAP: 21/10993 Prot. N. 0093292 Scala: varie
Data 25/11/2019

N. Rev.	Data	Descrizione	Disegnato	Controllato	Approvato
00	NOV.2019	Emesso per PROGETTO DEFINITIVO	/	/	/

Acquedotto Pugliese S.p.A. - 70121 Bari Via Cagnelli, 36 - www.apit.it - Telefono +39 080 5723111 - Fax +39 080 5723112 - E-mail: info@apit.it, apit@apit.it