

SCALA 1:200

Trincea disperdente in progetto  
Trattasi di volume interrato, con solo cordolo  
perimetrale fuoriterra di h= 20 cm

Cordolo in blocchi  
prefabbricati in c.a.

Pavimentazione drenante  
costituita da betonelle  
autobloccanti

Messa a dimora di arbusti  
di essenze locali

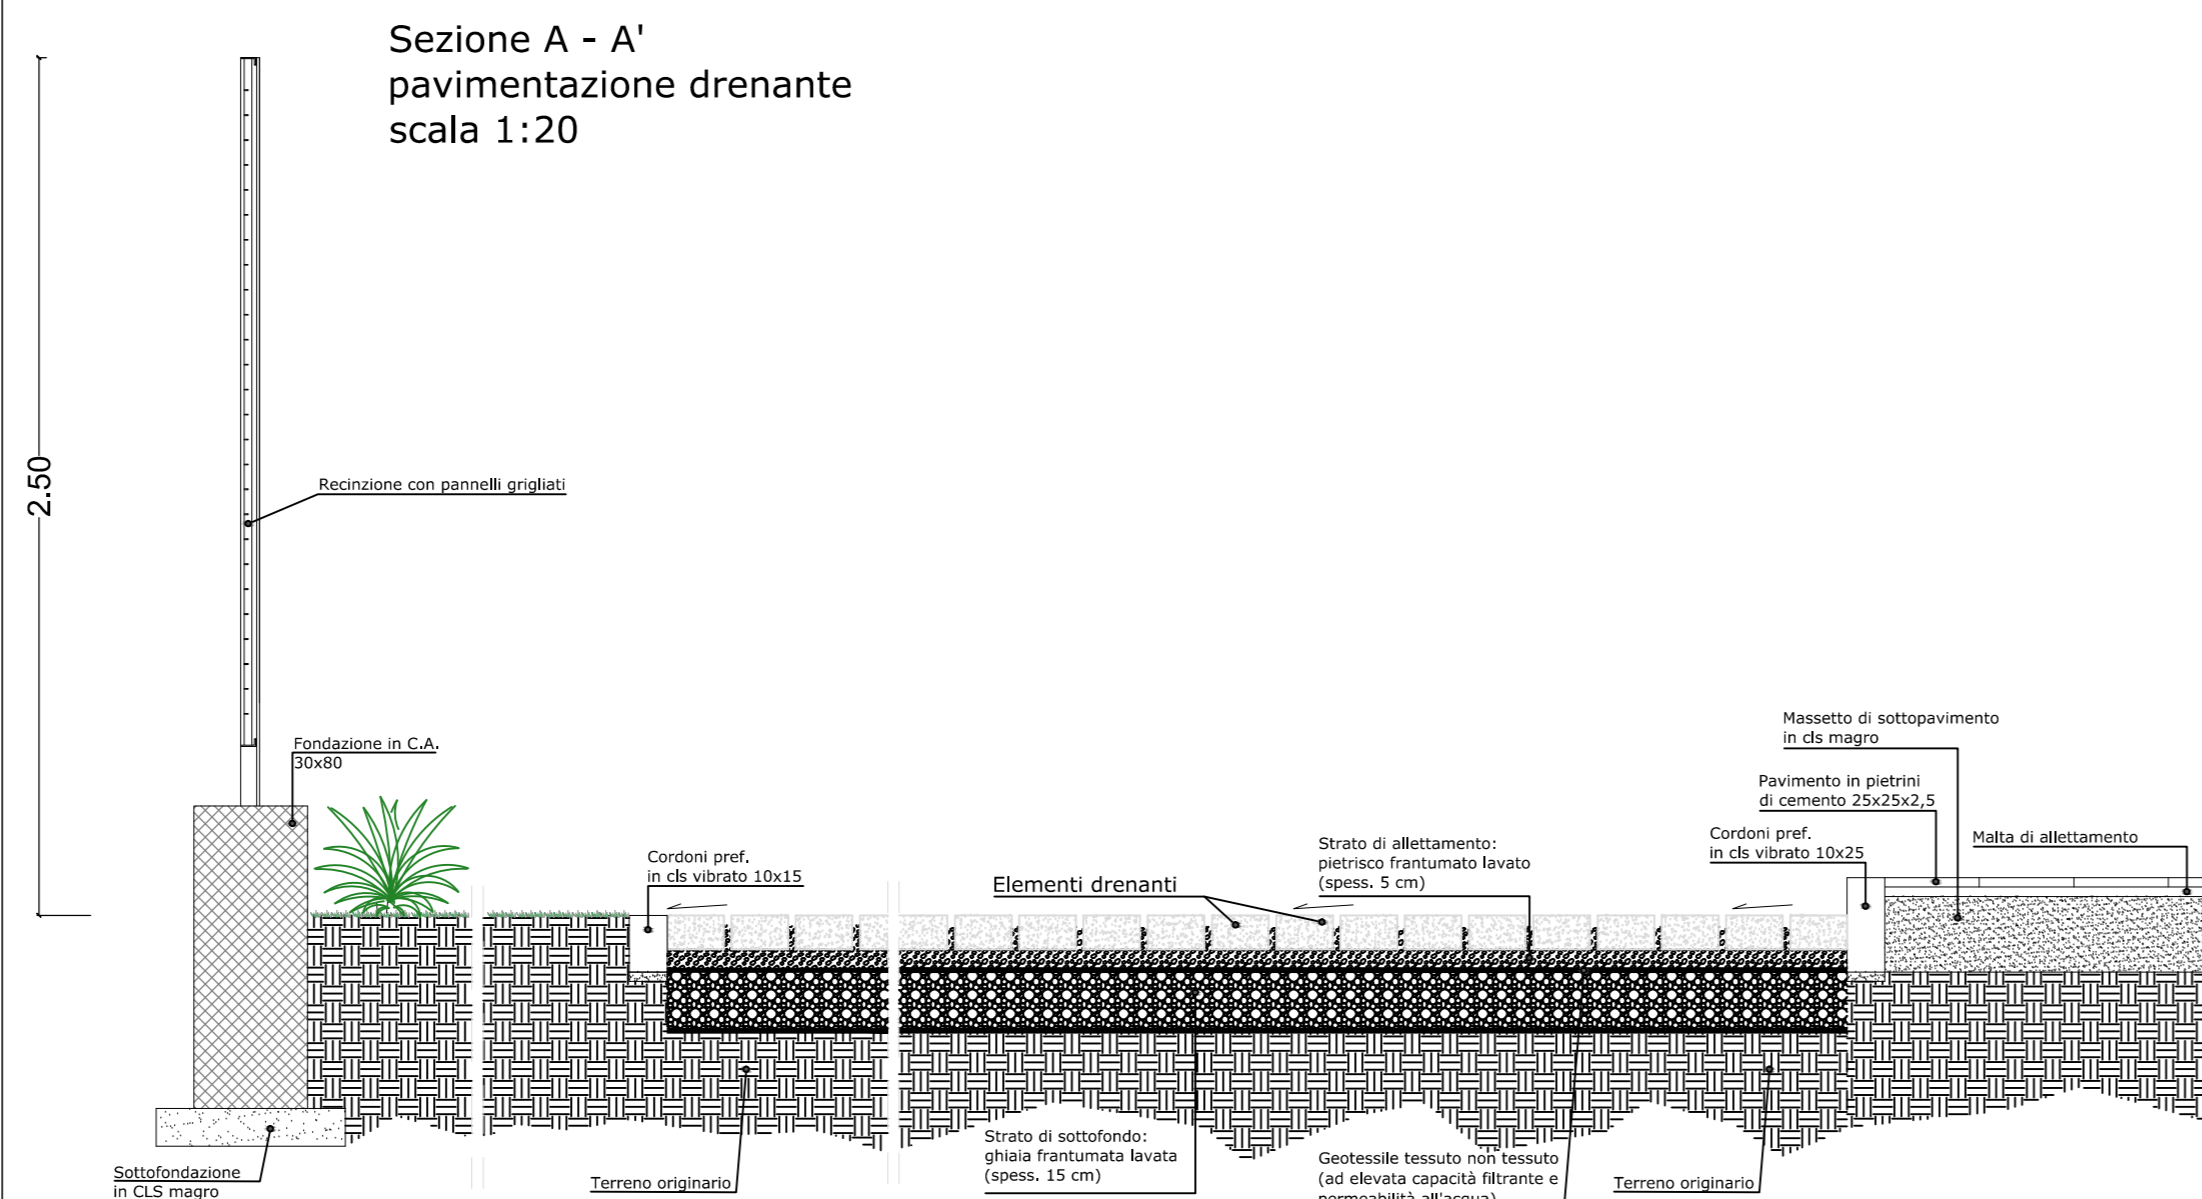
Marciapiede del Torrino in progetto




Torrino in progetto

Pavimentazione drenante  
costituita da betonelle  
autobloccanti

Messa a dimora di arbusti  
di essenze locali

Sezione A - A'  
pavimentazione drenante  
scala 1:20



CUP: E32G11000200005  
FSC 2014-2020 "Patto per lo sviluppo della Regione Puglia"

**PROGETTO DEFINITIVO**  
LAVORI DI COMPLETAMENTO DELL'ACQUEDOTTO DEL  
LOCONE - II LOTTO - DAL TORRINO DI BARLETTA AL  
SERBATOIO DI BARI-MODUGNO

Il Responsabile del Procedimento  
ing. Massimo PELLEGRINI

**PROGETTAZIONE**  
Progettisti  
ing. Michelangelo GUASTAMACCHIA (Responsabile del progetto)  
ing. Tommaso D'ALERNIA  
ing. Rosario ESPOSITO  
ing. M. Alessandro SALIOLA  
geom. Pietro SIMONE  
geom. Giuseppe VALENTINO

Il Direttore  
ing. Andrea VOLPE

Il Responsabile Ingegneria di Progettazione  
ing. Massimo PELLEGRINI

Elaborato  
**G.15.2**  
**Torrino di disconnessione e Serbatoio di Molfetta nuovo: Sistemazione esterna**

Codice Intervento P1063	Codice SAP: 21/10993	Prot. N. 0093292 Data 25/11/2019	Scala: varie
-------------------------	----------------------	-------------------------------------	--------------

N. Rev.	Data	Descrizione	Disegnato	Controllato	Approvato
00	NOV. 2019	Emesso per PROGETTO DEFINITIVO	/	/	/

Acquedotto Pugliese S.p.A. - 70121 Bari Via Cognigni, 36 - www.agp.it - Telefono +39 080 5723111 - Fax +39 080 5723111 - C.F. e P.IVA 030809071 - B.I.C. C.C.I.A.A. di Bari n. 44092