LEGENDA

1. Cornetta in acciaio DN 1200 mm
2. Cornetta in acciaio DN 400 mm
3. Giunto elastico DN 1200 mm
4. Giunto elastico DN 400 mm
5. Giunto di smontaggio DN 1200 mm
6. Giunto di smontaggio DN 400 mm
7. Valvola a farfalla monoscopa DN 1200 mm
8. Valvola a farfalla DN 400 mm
9. Tratto pelle in acciaio inox DN 1200 mm in acciaio zincato
10. Tratto pelle in acciaio DN 500 mm
11. Misuratore di portata elettromagnetico DN 500 mm
12. Tronchetto di ritaratura in acciaio DN 1200/500 mm
13. Tronchetto in acciaio DN 500 mm
14. Tronchetto in acciaio DN 400 mm
15. Saracinesca DN 200 mm
16. Giunto di smontaggio DN 200 mm
17. Ottetto a croce forzuta DN 200 mm
18. Ottetto a croce forzuta DN 150 mm
19. Valvola a farfalla monoscopa DN 200 mm
20. Magnete in calcestruzzo C12/15
21. Tronchetto in acciaio DN 1200/400 mm
22. Tronchetto in acciaio DN 800 mm
23. Tronchetto di ritaratura in acciaio DN 800/500 mm

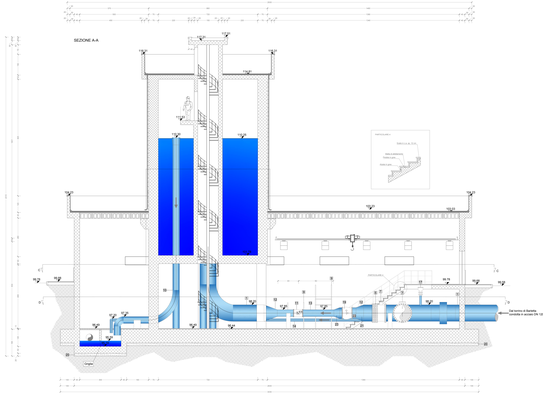

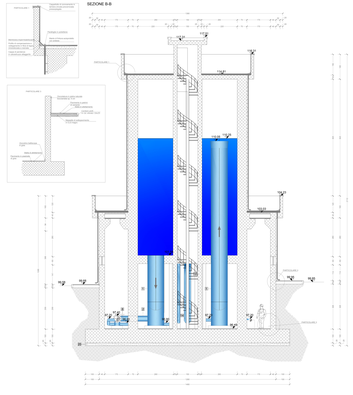

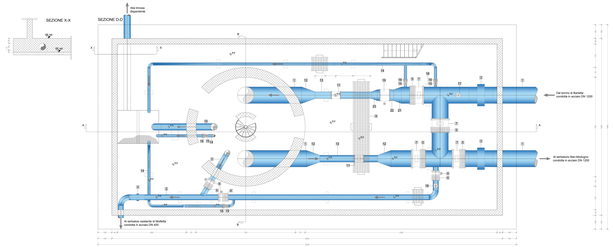

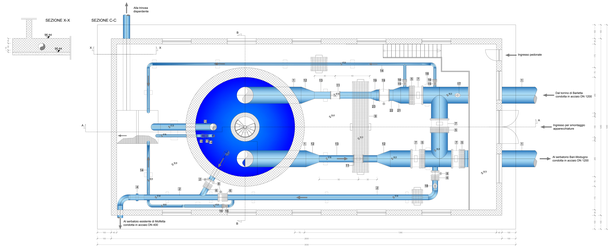

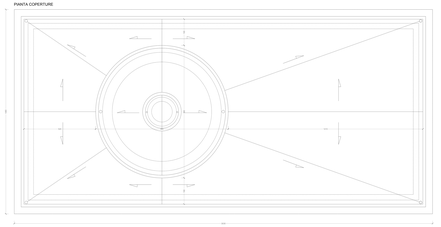

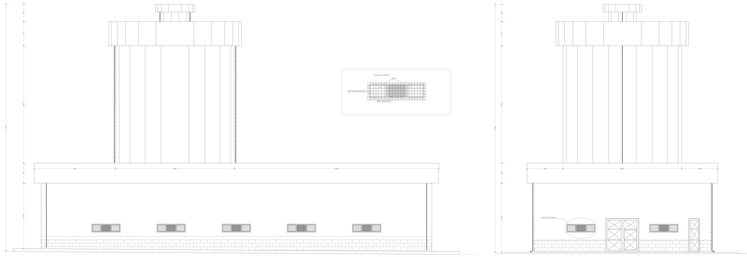

CUP: E33D11000000001

FSC 2014-2020 "Patto per lo sviluppo della Regione Puglia"

PROGETTO DEFINITIVO

LAVORI DI COMPLETAMENTO DELL'ACQUEDOTTO DEL UBIONE - II LOTTO - DAL TORRINO DI BARLETTA AL SERBATOIO DI BARI-MODUGNO

Il Responsabile del Procedimento
Ing. Vincenzo Fiore

PROGETTAZIONE
RTI Mandataria:
ATI Mandataria: Ing. Giuseppe Gesualdo - Responsabile del progetto
Ing. Vincenzo Gesualdo
Ing. Nicola Gesualdo
Ing. Pietro Gesualdo
Ing. M. Benedetta Gesualdo
Geom. Pasquale Lattanzio
Geom. Giuseppe Maria Pio Gesualdo
Collaboratori:
Ing. Pasquale Gesualdo
Ing. Pietro Lattanzio
Geom. Giuseppe Lattanzio
Geom. Giuseppe Maria Pio Gesualdo
Il Responsabile Integrazione di Progettazione
Ing. Pietro Lattanzio

Elaborato: G.15.4

Torrino di disconnessione di Molfetta: Pianta, prospetti e sezioni

CODIFIA PROGETTO	CODIFIA OPT ZILCHINO	Data: Ott. 2019/02 Aggr.: 2021-2022/00	Scala: 1:100

Rev.	Data	Descrizione	Redatto	Verificato	Approvato
00	Ott. 2019	EMISSIONE			