Autorità idrica pugliese

REGIONE PUGLIA

acquedotto pugliese
Unica. Bene comune.

CUP: E32G11000200005

FSC 2014-2020 "Patto per lo sviluppo della Regione Puglia"

PROGETTO DEFINITIVO

LAVORI DI COMPLETAMENTO DELL'ACQUEDOTTO DEL LOCONE - II LOTTO - DAL TORRINO DI BARLETTA AL SERBATOIO DI BARI-MODUGNO

Il Responsabile del Procedimento
ing. Massimo Pellegrini

PROGETTAZIONE
Progettisti
ing. Michelangelo GIUSTAMACCHIA (Responsabile del progetto)
ing. Tommaso DILERNIA
ing. Rosario ESPOSITO
ing. M. Alessandro SALIOLA
geom. Pietro SIMONE
geom. Giuseppe VALENTINO

acquedotto pugliese
Direzione Ingegneria
Il Direttore
ing. Andrea VOLPE

Il Responsabile Ingegneria di Progettazione
ing. Massimo PELLEGRINI

Elaborato

G.22

Vasca di accumulo acque di lavaggio: Pianta e sezioni

Codice Intervento P1063	*Codice SAP: 21/10993*	*Prot. N. 0093292 Data 25/11/2019*	Scala: varie

N. Rev.	Data	Descrizione	Disegnato	Controllato	Approvato
00	NOV.2019	*Emesso per PROGETTO DEFINITIVO*	/	/	/

Acquedotto Pugliese S.p.A. - 70121 Bari Via Cognetti, 36 - www.aqp.it - Telefono +39.080.5723111 - C.F. e P.IVA 05504051002 R.E.A. n. 634414 - CAPITALE SOCIALE € 500.000.000 i.v.

PIANTA DI COPERTURA - scala 1:25

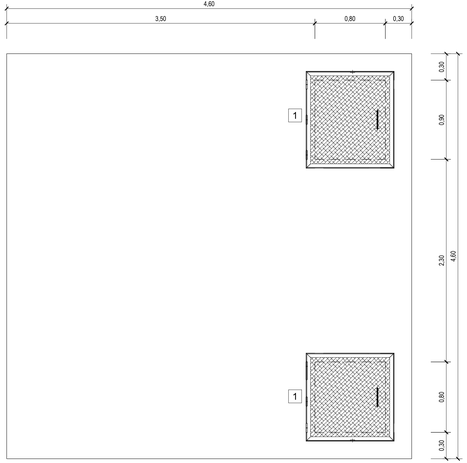

PIANTA - scala 1:25

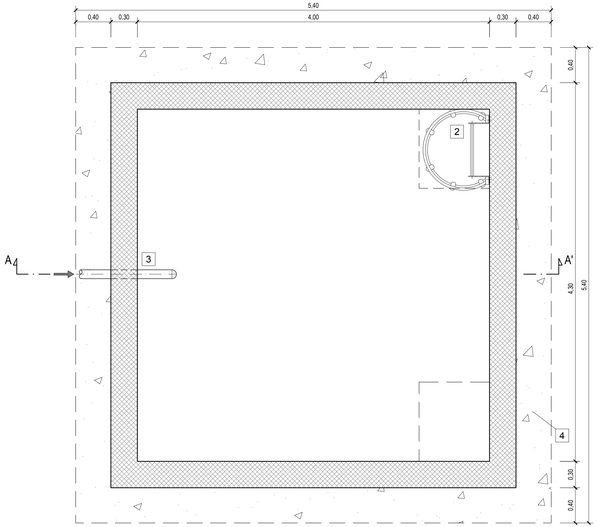

SEZIONE A - A' - scala 1:25

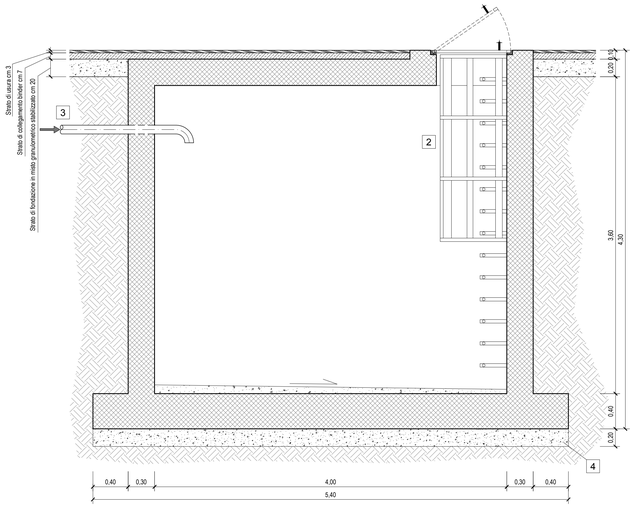

LEGENDA

1. Botola di accesso per ispezione vasca
2. Scala interna alla marinara in acciaio zincato con guardiacorpo in acciaio zincato
3. Condotta DN 100 in acciaio dalla camera di manovra
4. Magrone di fondazione con calcestruzzo C12/15