1. Piastra di fondazione
2. Parete lunga camera di manovra
3. Parete corta camera di manovra
4. Parete corta camera di manovra
5. Parete lunga camera di manovra
6. Copertura camera di manovra
7. Pareti esterne torrino
8. Pareti vano scale torrino
9. Paraostido interno camera di manovra
10. Copertura vano scale torrino
11. Copertura torrino
12. Piastra fondo torrino

SEZIONE D-D

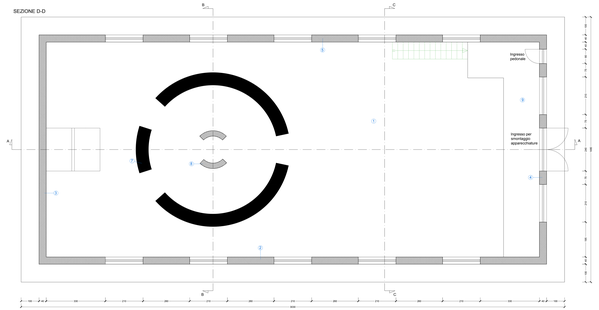

SEZIONE X-X

SEZIONE E-E

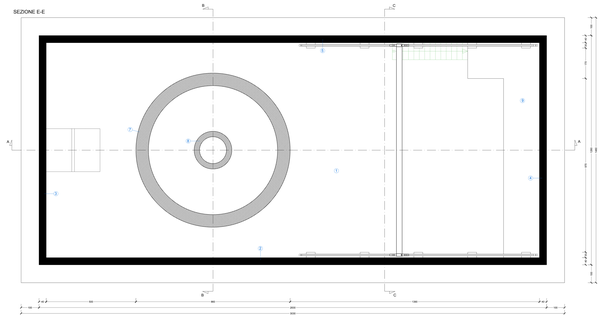

PIANTA COPERTURE

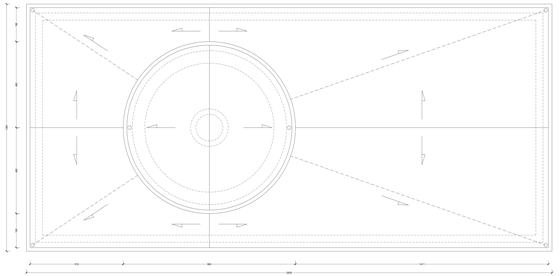

SEZIONE C-C

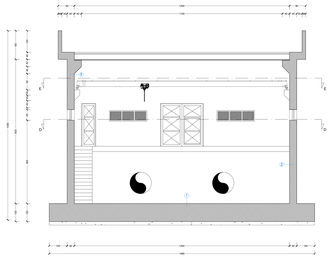

SEZIONE A-A

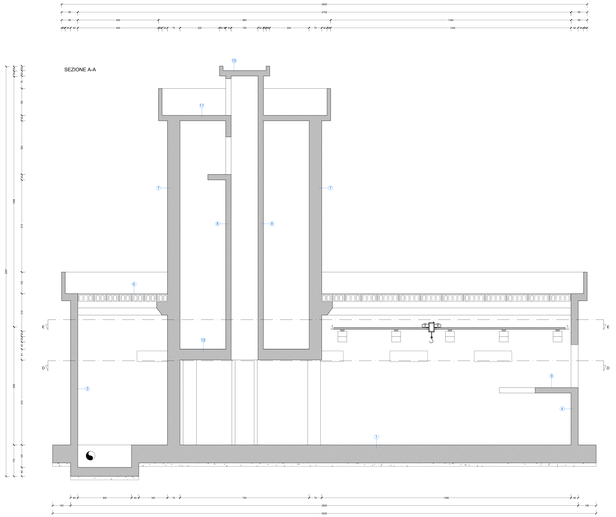

SEZIONE B-B

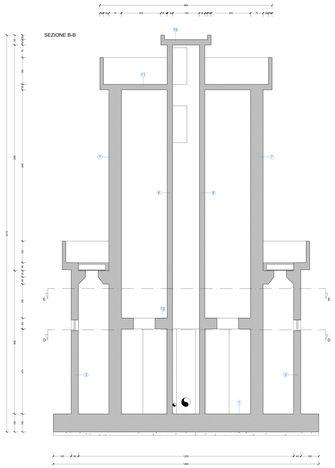

REGIONE PUGLIA

CUP: F52G13000000001
FSC 2014-2020 "Patto per lo sviluppo della Regione Puglia"

PROGETTO DEFINITIVO

LAVORI DI COMPLETAMENTO DELL'ACQUEDOTTO DEL LOCONE - II LOTTO - DAL TORRINO DI BARLETTA AL SERBATOIO DI BARI-MODUGNO

Il Responsabile del Procedimento
Ing. Vincenzo PANUNZIO

PROGETTAZIONE
Progettisti:
Ing. Alessandro Pio FERRARA (Responsabile del progetto)
Ing. Vincenzo DELOTTA
Ing. Rocco LOPOTO
Ing. Gianpaolo LOPOTO
Ing. M. Alessandra BUCALO
geom. Pietro IMPINE
geom. Giuseppe SELETTIVO
Il Responsabile Integrazione Prestazioni Specialistiche
Ing. Mariagrazia PELLEGRINO

Elaborato

G.23.19

Torrino di disconnessione di Molfetta e camera di manovra - Carpenterie

Codice interno PURG	Codice GAP 25/3950	Prot. N. 0000242 Data 25/11/2019	Scala: 1:50

N. Rev.	Data	Descrizione	Disegnato	Controllato	Approvato
0	Giugno 2019	EMISSIONE PROGETTO DEFINITIVO			