

CUP: E32G11000200005  
FSC 2014-2020 "Patto per lo sviluppo della Regione Puglia"

**PROGETTO DEFINITIVO**  
LAVORI DI COMPLETAMENTO DELL'ACQUEDOTTO DEL LOCONE - II LOTTO - DAL TORRINO DI BARLETTA AL SERBATOIO DI BARI-MODUGNO

Il Responsabile del Procedimento  
*ing. Massimo PELLEGRINI*

**PROGETTAZIONE**  
Progettisti  
*ing. Michelangelo GUASTAMACCHIA (Responsabile del progetto)*  
*ing. Tommaso DILERNIA*  
*ing. Rosario ESPOSITO*  
*ing. M. Alessandro SALIOLA*  
*geom. Pietro SIMONE*  
*geom. Giuseppe VALENTINO*




Il Direttore  
*ing. Andrea VOLPE*

Il Responsabile Ingegneria di Progettazione  
*ing. Massimo PELLEGRINI*

Elaborato **G.25** **Attraversamento Ferrovia Bari-Nord: Pianta, sezioni e particolari costruttivi**

Codice Intervento P1063    Codice SAP: 21/10993    Prot. N. 0093292    Scala: varie  
Data 25/11/2019

N. Rev.	Data	Descrizione	Disegnato	Controllato	Approvato
00	NOV.2019	Emesso per PROGETTO DEFINITIVO	/	/	/

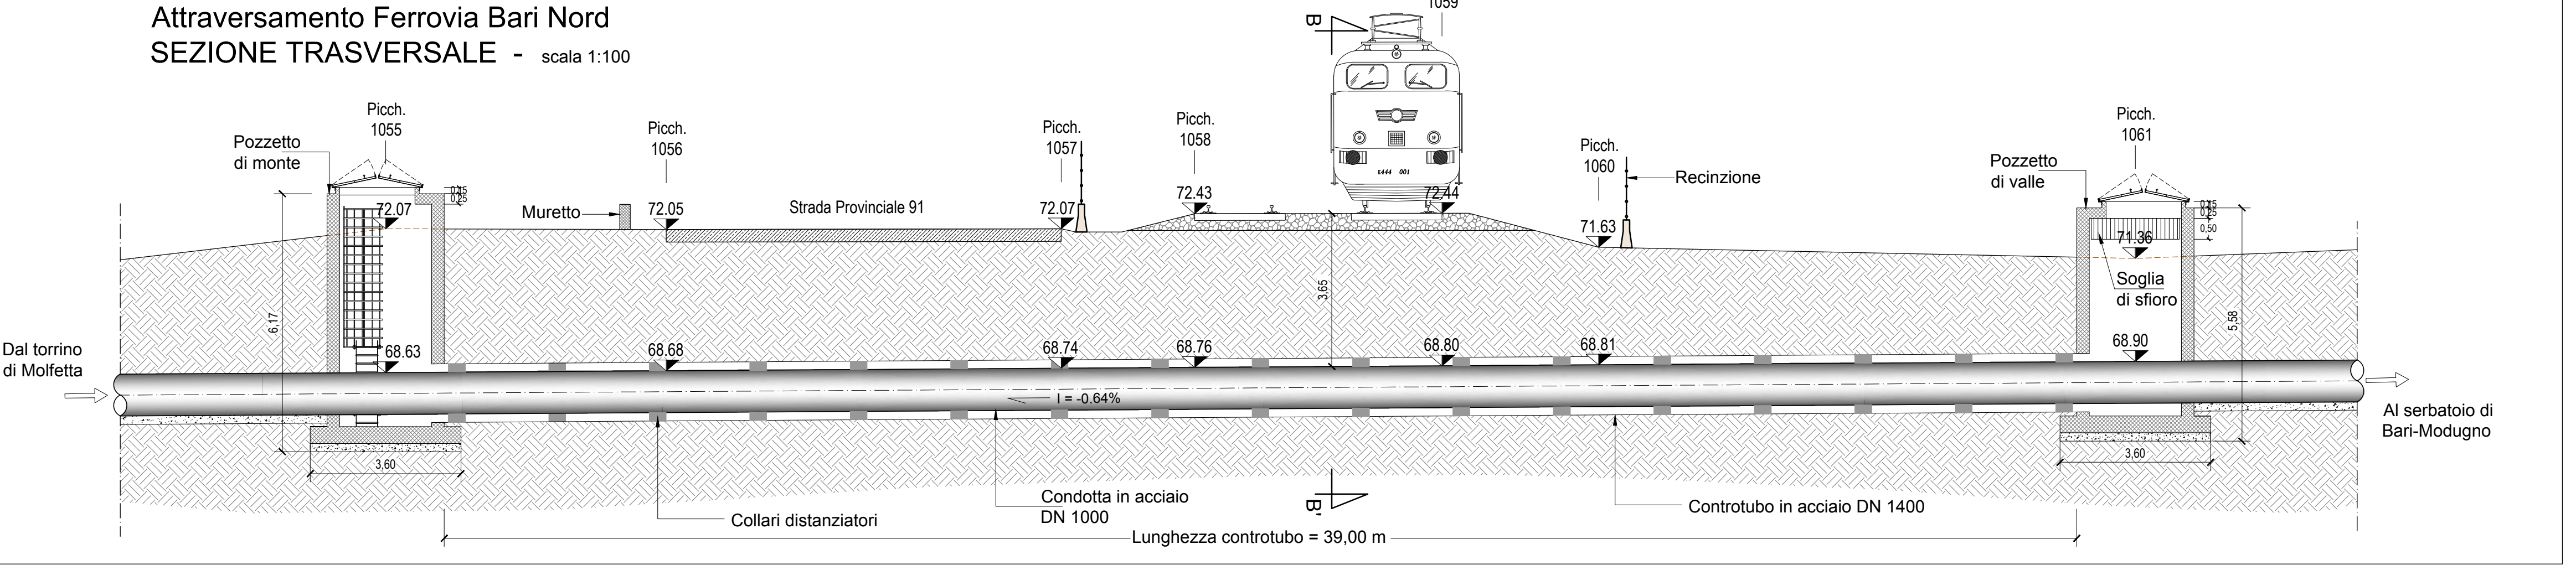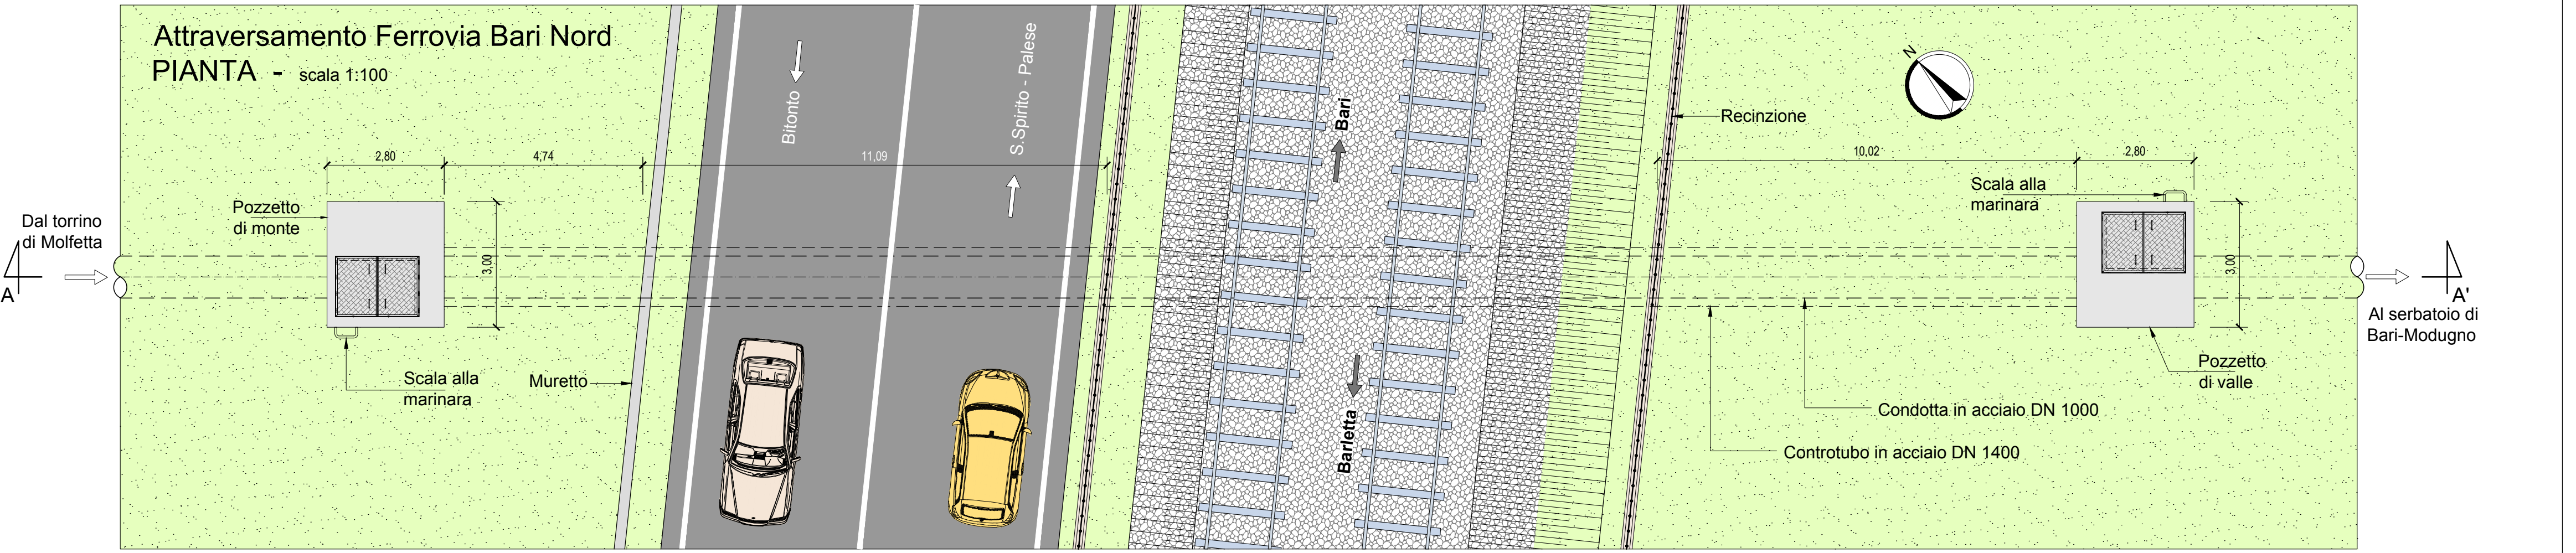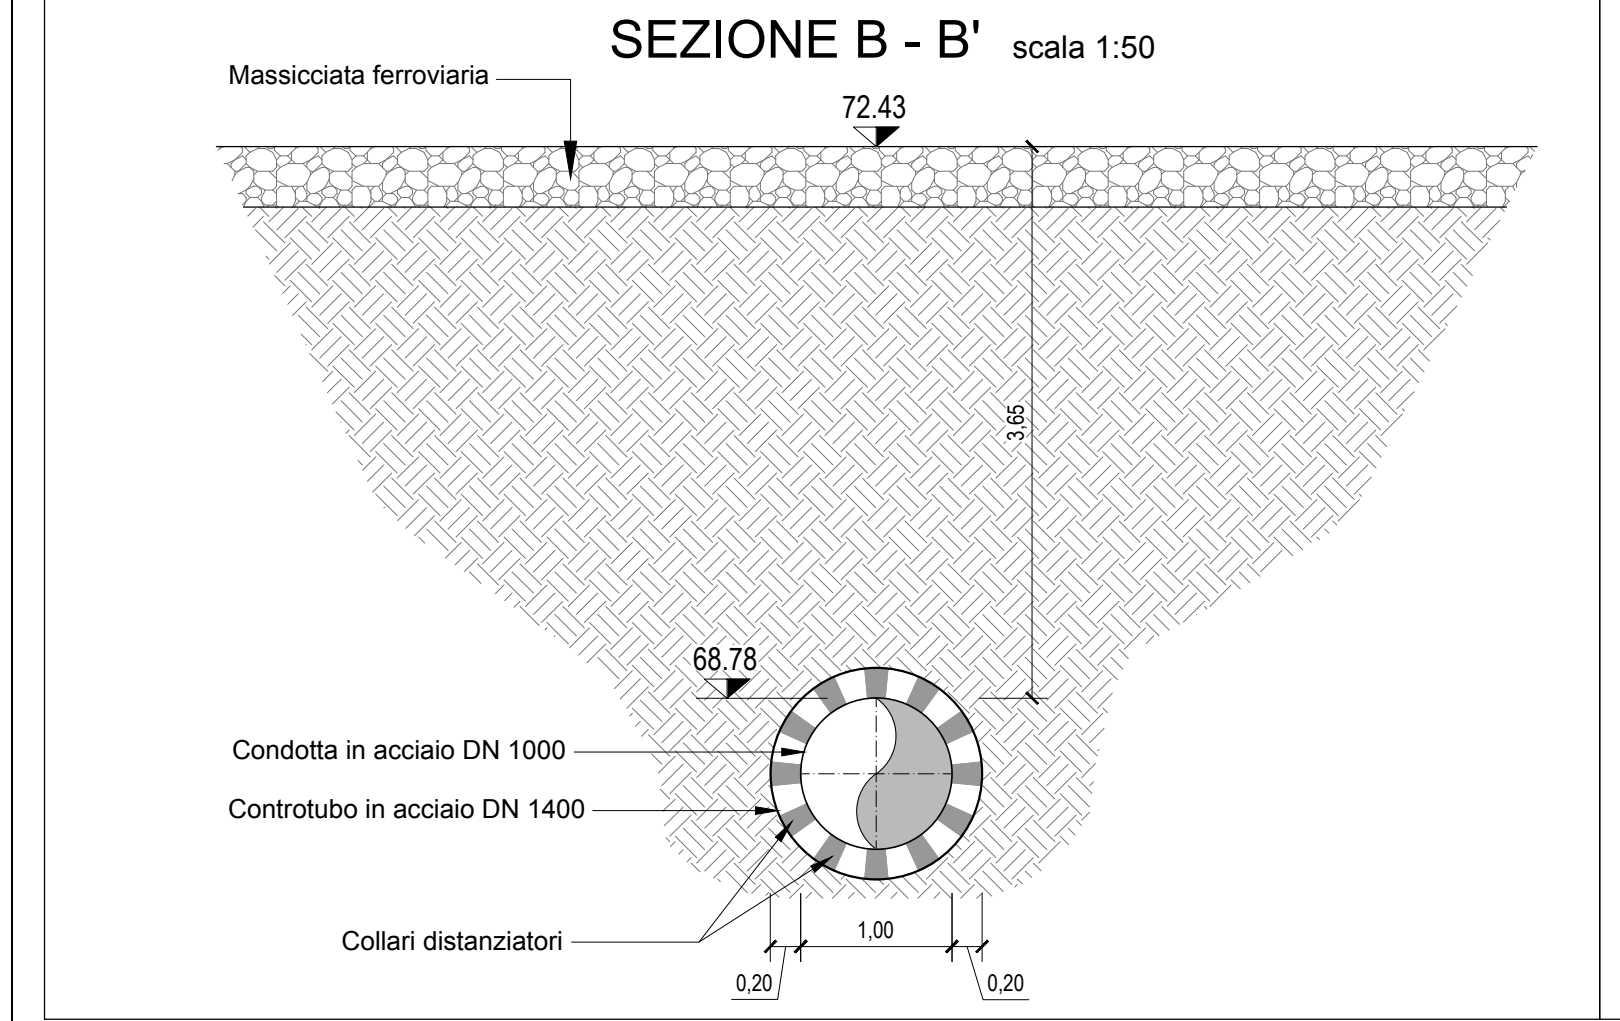

Acquedotto Pugliese S.p.A. - 70121 Bari Via Cognetti, 36 - www.aqp.it - Telefono +39.080.5723111 - C.F. e P.IVA 028700721 REA C.C.I.A.A. di Bari n. 414092