PROVINCIA DI B.A.T

SFIORO A MONTE

I.D. attraversamento	Numero picchetto iniziale	Numero picchetto finale	Progressiva iniziale (m)	Progressiva finale (m)	DN condotta (mm)	DN controtubo (mm)	L (m)	a (m)	b (m)	A (m)	B (m)	H (m)	i (%)
S.P. 130	97	99	3686.61	3704.39	1200	1600	17.78	5.10	5.10	4.00	3.92	2.36	-2.33
S.P. 168	208	209	8271.12	8279.06	1200	1600	7.94	8.20	4.00	4.29	4.32	2.37	-0.74
S.P. 86	490	492	19713.92	19719.76	1200	1600	5.84	5.20	5.90	4.74	4.87	2.63	-1.80
S.P. 23	536	537	21550.87	21555.37	1200	1600	4.50	6.90	7.00	4.90	4.93	2.86	-0.69
S.P. 85	438	440	17677.72	17684.02	1200	1600	6.30	5.20	5.10	4.74	5.02	2.85	0.51

SFIORO A VALLE

I.D. attraversamento	Numero picchetto iniziale	Numero picchetto finale	Progressiva iniziale (m)	Progressiva finale (m)	DN condotta (mm)	DN controtubo (mm)	L (m)	a (m)	b (m)	A (m)	B (m)	H (m)	i (%)
S.P. 13	184	185	7335.58	7345.51	1200	1600	9.93	9.70	9.70	4.83	4.99	2.99	0.50
S.P. 238	296	297	12031.16	12045.30	1200	1600	14.14	25.20	18.90	3.69	3.98	2.72	0.66

Sezione trasversale condotta
scala 1:50

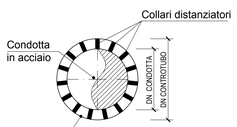

PIANTA CON SFIORO A MONTE
scala 1:50

ATTRAVERSAMENTO TIPO STRADE PROVINCIALI

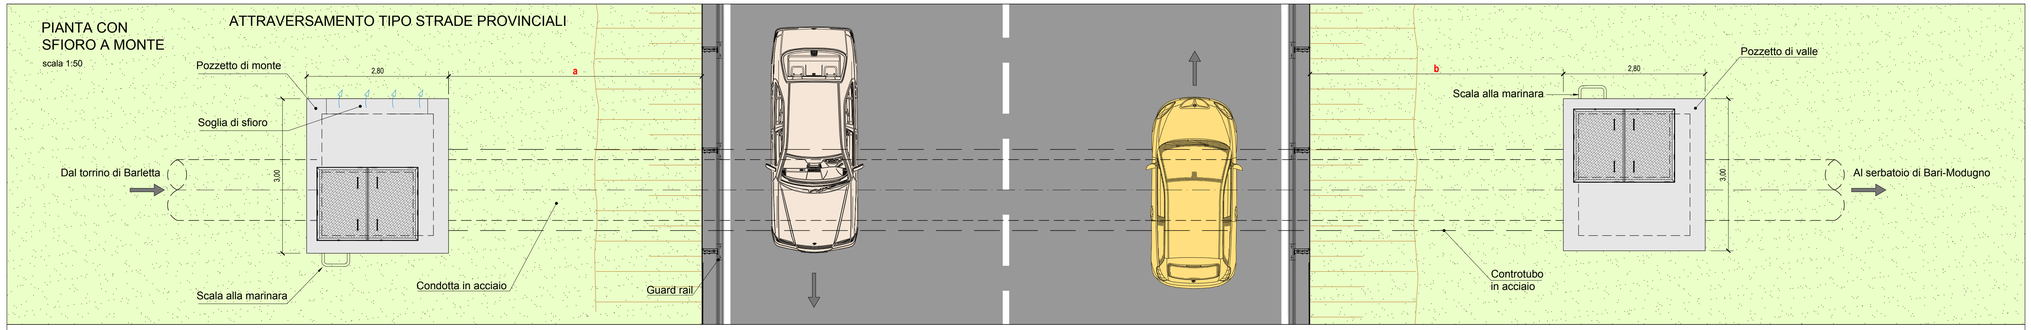

SEZIONE LONGITUDINALE CON SFIORO A MONTE
scala 1:50

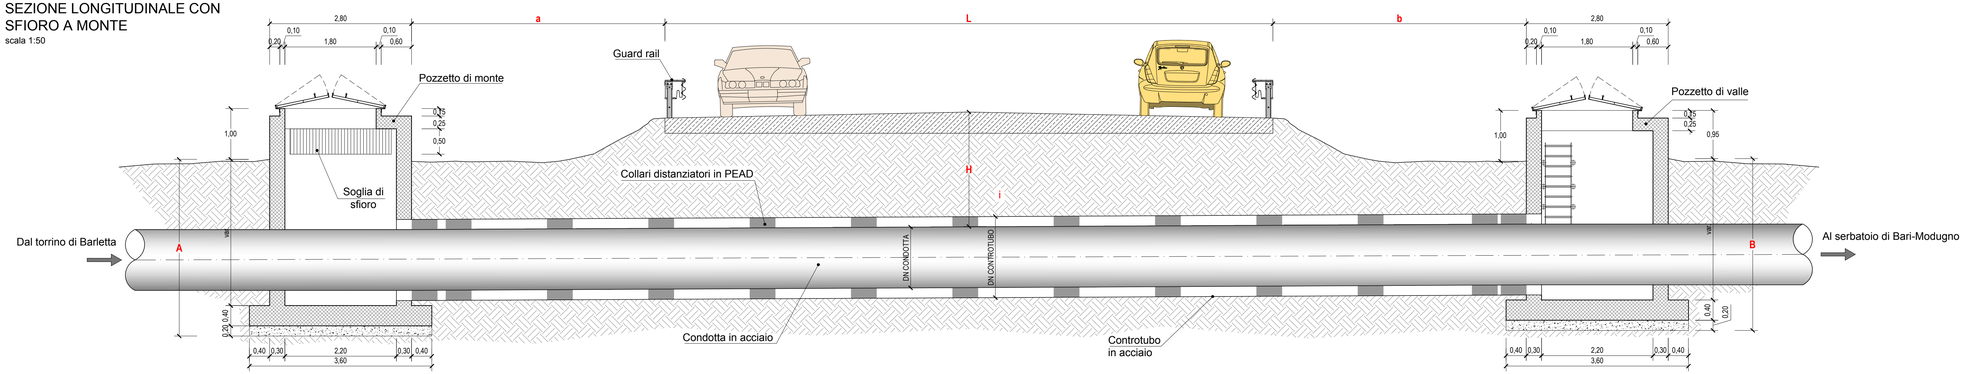

PIANTA CON SFIORO A VALLE
scala 1:50

ATTRAVERSAMENTO TIPO STRADE PROVINCIALI

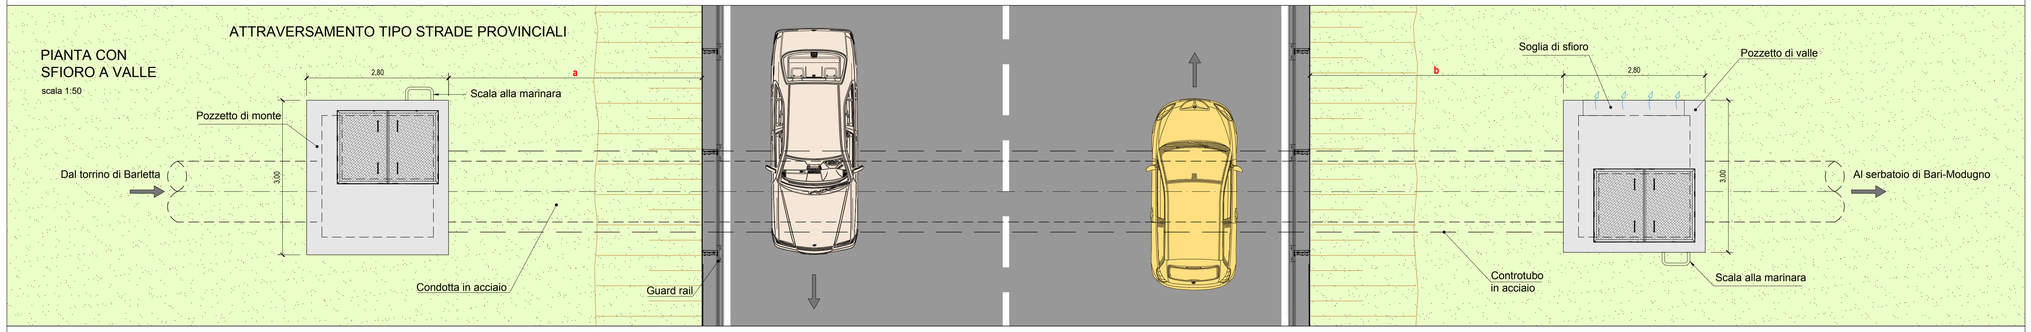

SEZIONE LONGITUDINALE CON SFIORO A VALLE
scala 1:50

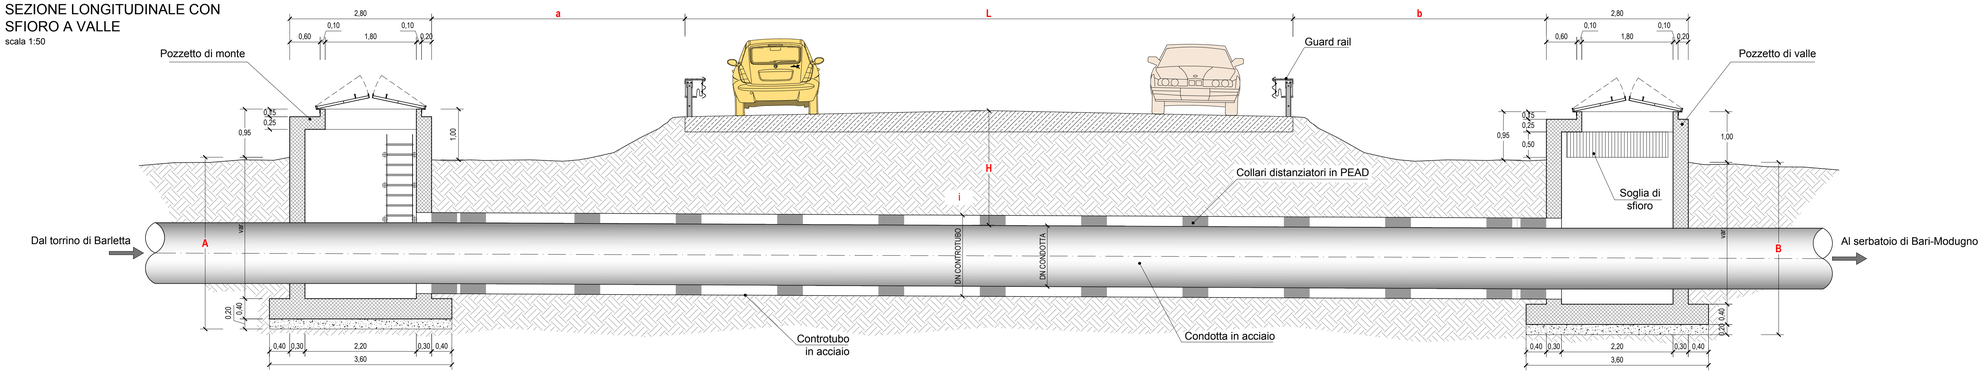

Autorità idrica pugliese — REGIONE PUGLIA — acquedotto pugliese

CUP: E32G11000200005
FSC 2014-2020 "Patto per lo sviluppo della Regione Puglia"

PROGETTO DEFINITIVO
LAVORI DI COMPLETAMENTO DELL'ACQUEDOTTO DEL LOCONE - II LOTTO - DAL TORRINO DI BARLETTA AL SERBATOIO DI BARI-MODUGNO

Il Responsabile del Procedimento
ing. Massimo Pellegrini

PROGETTAZIONE
Progettisti
ing. Michelangelo GUASTAMACCHIA (Responsabile del progetto)
ing. Tommaso DILERNIA
ing. Rosario ESPOSITO
ing. M. Alessandro SALIOLA
geom. Pietro SIMONE
geom. Giuseppe VALENTINO

Il Responsabile Ingegneria di Progettazione
ing. Massimo PELLEGRINI

acquedotto pugliese — Direzione Ingegneria
Il Direttore
ing. Andrea VOLPE

Elaborato
G.26.2

Attraversamenti Strade Provinciali - Città Metropolitana di BAT: Piante, sezioni e particolari costruttivi

Codice Intervento P1063	*Codice SAP: 21/10993*	*Prot. N. 0093292 Data 25/11/2019*	Scala: 1:50

N. Rev.	Data	Descrizione	Disegnato	Controllato	Approvato
00	NOV.2019	*Emesso per PROGETTO DEFINITIVO*	/	/	/

Acquedotto Pugliese S.p.A. - 70121 Bari Via Cognetti, 36 - www.aqp.it - Telefono +39.080 5723111 c.f. e p.iva 00929029723 REA C.C.I.A.A. di Bari n. 441923