



**SEZIONE B - B'**


scala 1:50

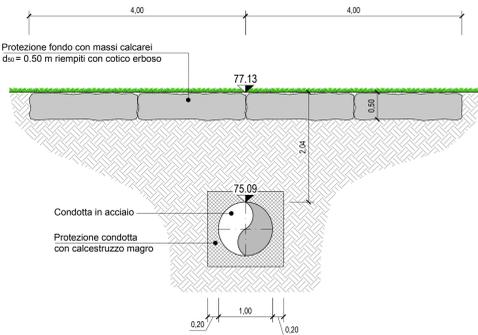

**Attraversamento affluente Lama Balice (Progr. 44269.24)**  
**PIANTA** scala 1:100

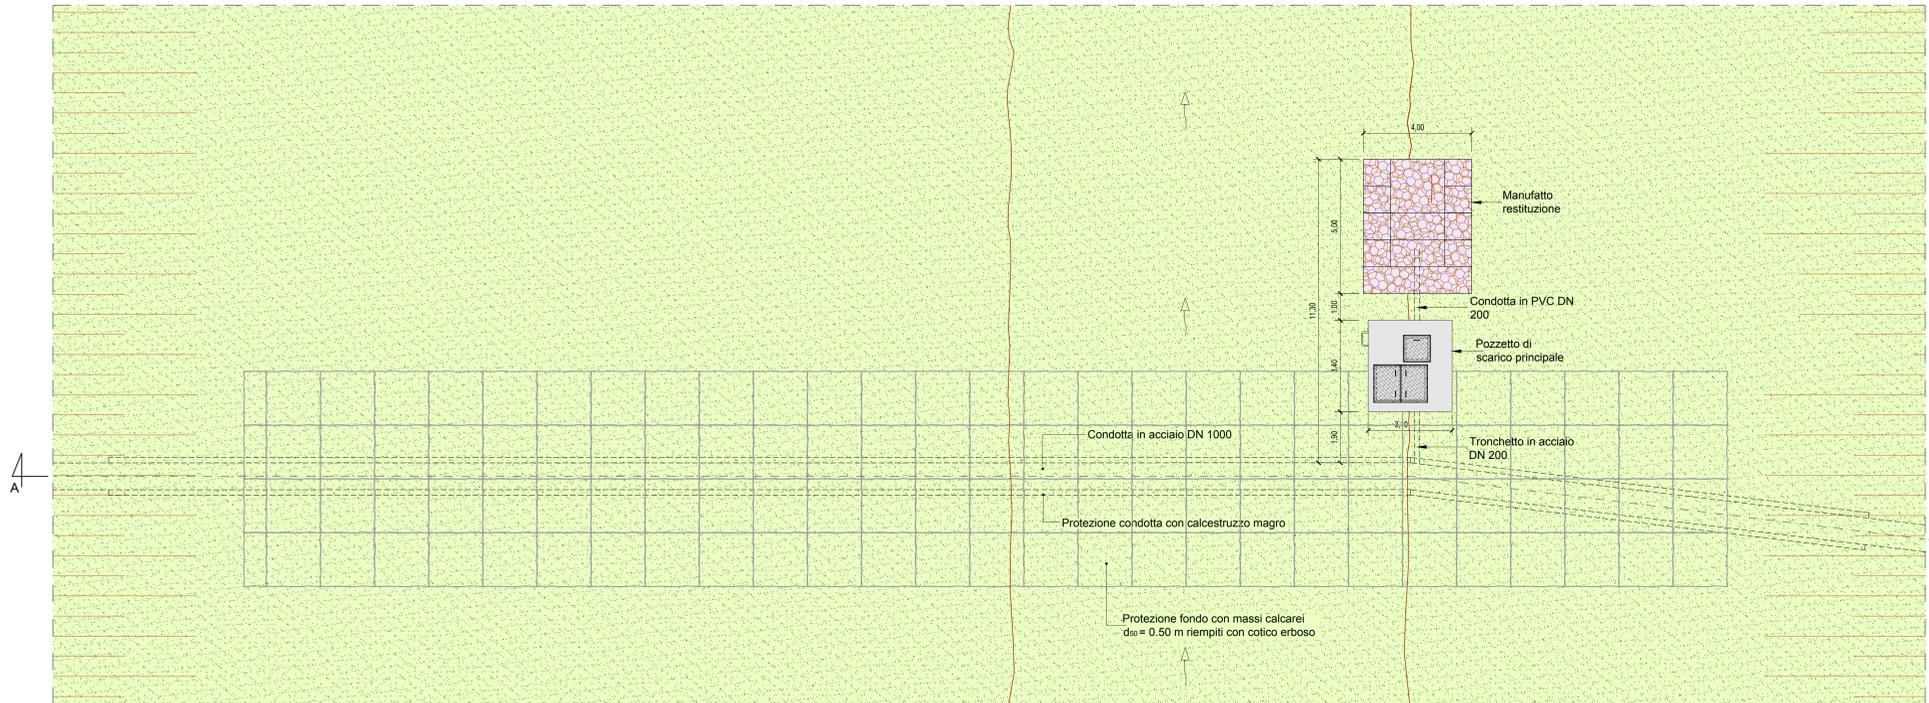


**Attraversamento affluente Lama Balice (Progr. 44269.24)**  
**SEZIONE TRASVERSALE A - A'** scala 1:100

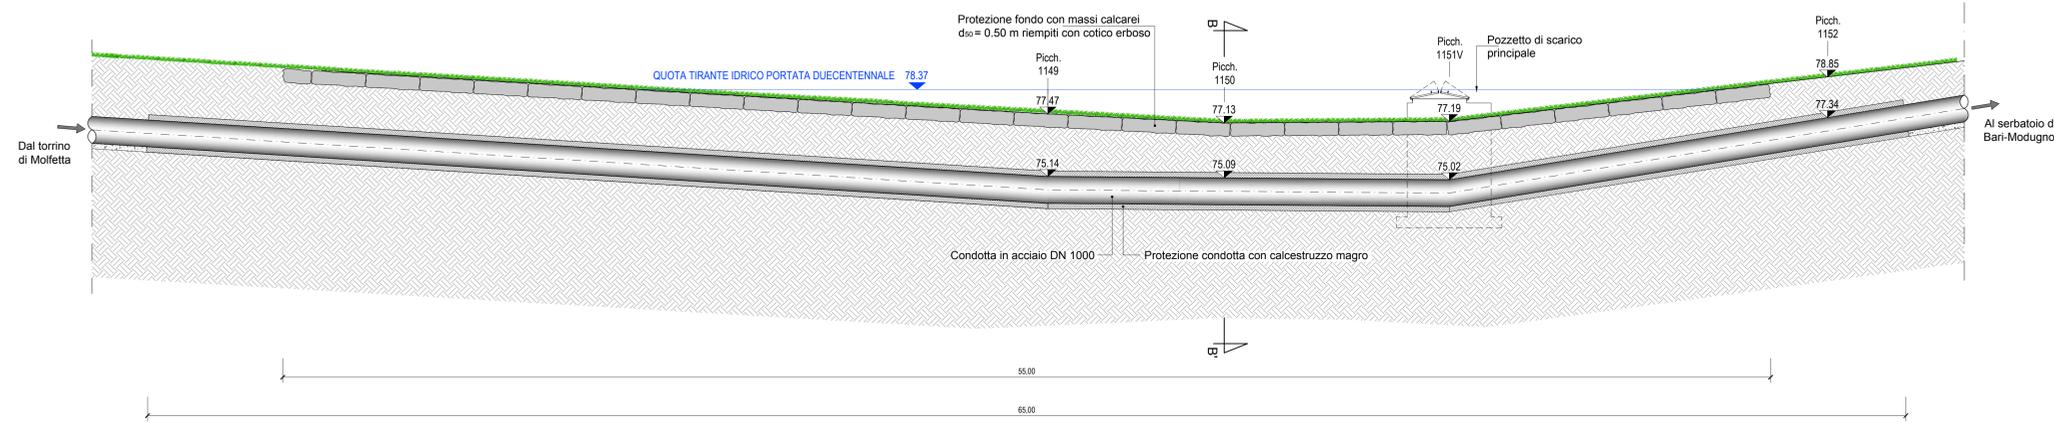


**POZZETTO DI SCARICO PRINCIPALE CON RESTITUZIONE IN ALVEO**


PIANTA - scala 1:50

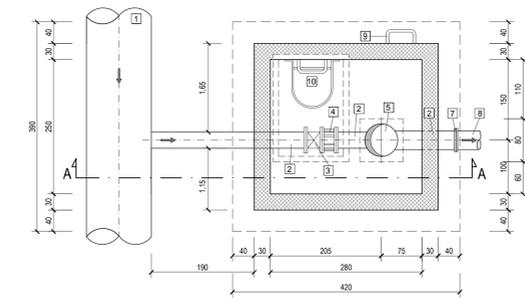


PIANTA DI COPERTURA  
scala 1:50

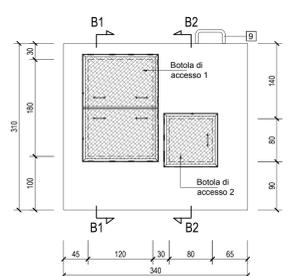


SEZIONE A-A - scala 1:50

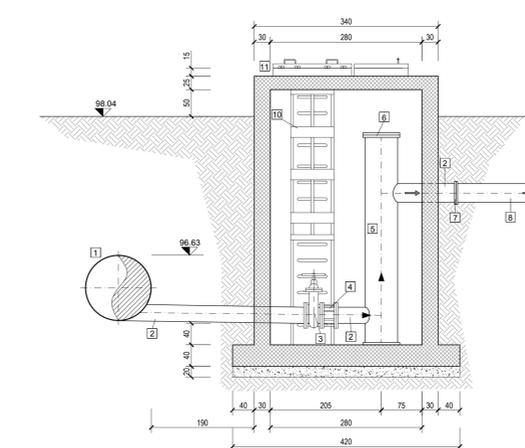

PARTICOLARE BOTOLA DI ACCESSO 1  
(SEZ. B1 - B1) - scala 1:25

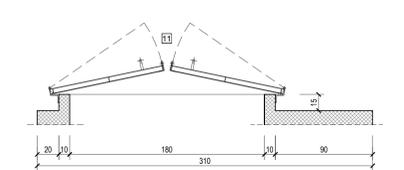


PARTICOLARE BOTOLA DI ACCESSO 2  
(SEZ. B2 - B2) - scala 1:25

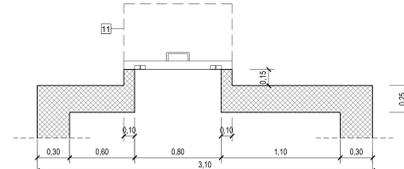


**MANUFATTO DI RESTITUZIONE**

PIANTA - scala 1:50

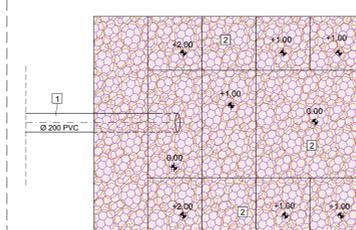

SEZIONE - scala 1:50

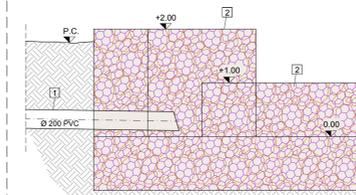

- Legenda**
- 1 Condotta in acciaio DN 1000
  - 2 Tronchetto in acciaio DN 200 mm
  - 3 Saracinesca in ghisa DN 200 mm
  - 4 Giunto di smontaggio DN 200 mm
  - 5 Condotta in acciaio DN 600 mm
  - 6 Flangia cieca DN 600 mm PN 16
  - 7 Monoginto in PVC per attacco tubo DN 200 in acciaio con tubo DN 200 in PVC
  - 8 Condotta in PVC DN 200
  - 9 Scala esterna alla marinara di accesso al pozzetto
  - 10 Scala interna alla marinara con guardiacorpo in acciaio zincato
  - 11 Copertura in carpenteria metallica in acciaio zincato intelaiata ed incernierata con chiusura a lucchetto
  - 12 Magrone di fondazione con calcestruzzo C12/15

**REGIONE PUGLIA**  
Acquedotto pugliese

CUP: E32G11000200005  
FSC 2014-2020 "Patto per lo sviluppo della Regione Puglia"

**PROGETTO DEFINITIVO**  
LAVORI DI COMPLETAMENTO DELL'ACQUEDOTTO DEL LOCONO - II LOTTO - DAL TORRINO DI BARLETTA AL SERBATOIO DI BARI-MODUGNO

Il Responsabile del Procedimento  
*ing. Michele Pellegrini*

**PROGETTAZIONE**  
Progettisti  
*ing. Michelangelo GUASTAMACCHIA (Responsabile del progetto)*  
*ing. Tommaso DALERNA*  
*ing. Rosario ESPOSITO*  
*ing. M. Alessandro SQUOLA*  
*geom. Pietro SIMONE*  
*geom. Giuseppe VALENTINO*

Il Direttore  
*ing. Andrea VOLPE*

Il Responsabile Ingegneria di Progettazione  
*ing. Massimo PELLEGRINI*

Elaborato  
**G.27.4** Attraversamento affluente Lama Balice con posa in trincea: pianta, sezioni e particolari costruttivi

Codice Intervento P1063 Codice SAP: 21/10993 Prot. N. 0093292 Data 25/11/2019 Scala: varie

N. Rev.	Data	Descrizione	Disegnato	Controllato	Approvato
00	MDV/2019	Emesso per PROGETTO DEFINITIVO	/	/	/

Acquedotto Pugliese S.p.A. - 70121 Bari Via Cognetti, 36 - www.aqp.it - Telefono +39 080 5723111 - Fax +39 080 5723112 - P. 1/10