

Acquedotto Pugliese S.p.A. - 70121 Bari Via Cognetti, 36 - www.aqp.it - Telefono +39 080 5723111 C.F. e P.IVA 0034700721 REA C.C.I.A.A. di Bari n. 414092

CUP: E32G11000200005
FSC 2014-2020 "Patto per lo sviluppo della Regione Puglia"

PROGETTO DEFINITIVO
LAVORI DI COMPLETAMENTO DELL'ACQUEDOTTO DEL
LOCONE - II LOTTO - DAL TORRINO DI BARLETTA AL
SERBATOIO DI BARI-MODUGNO

Il Responsabile del Procedimento
ing. Massimo PELLEGRINI

PROGETTAZIONE
Progettisti
ing. Michelangelo GUASTAMACCHIA (Responsabile del progetto)
ing. Tommaso DILERNIA
ing. Rosario ESPOSITO
ing. M. Alessandro SANIOLA
geom. Pietro SIMONE
geom. Giuseppe VALENTINO

Il Direttore
ing. Andrea VOLPE

Il Responsabile Ingegneria di Progettazione
ing. Massimo PELLEGRINI


Elaborato
G.29

**Attraversamento linee telefoniche interraste:
Particolari costruttivi**

Codice Intervento P1063 Codice SAP: 21/10993 Prot. N. 0093292 Scala: 1:25
Data 25/11/2019

00	NOV.2019	Emesso per PROGETTO DEFINITIVO	/	/	/
N. Rev.	Data	Descrizione	Disegnato	Controllato	Approvato

ATTRAVERSAMENTO LINEE TELEFONICHE INTERRATE
SEZIONE LONGITUDINALE
Scala 1:25

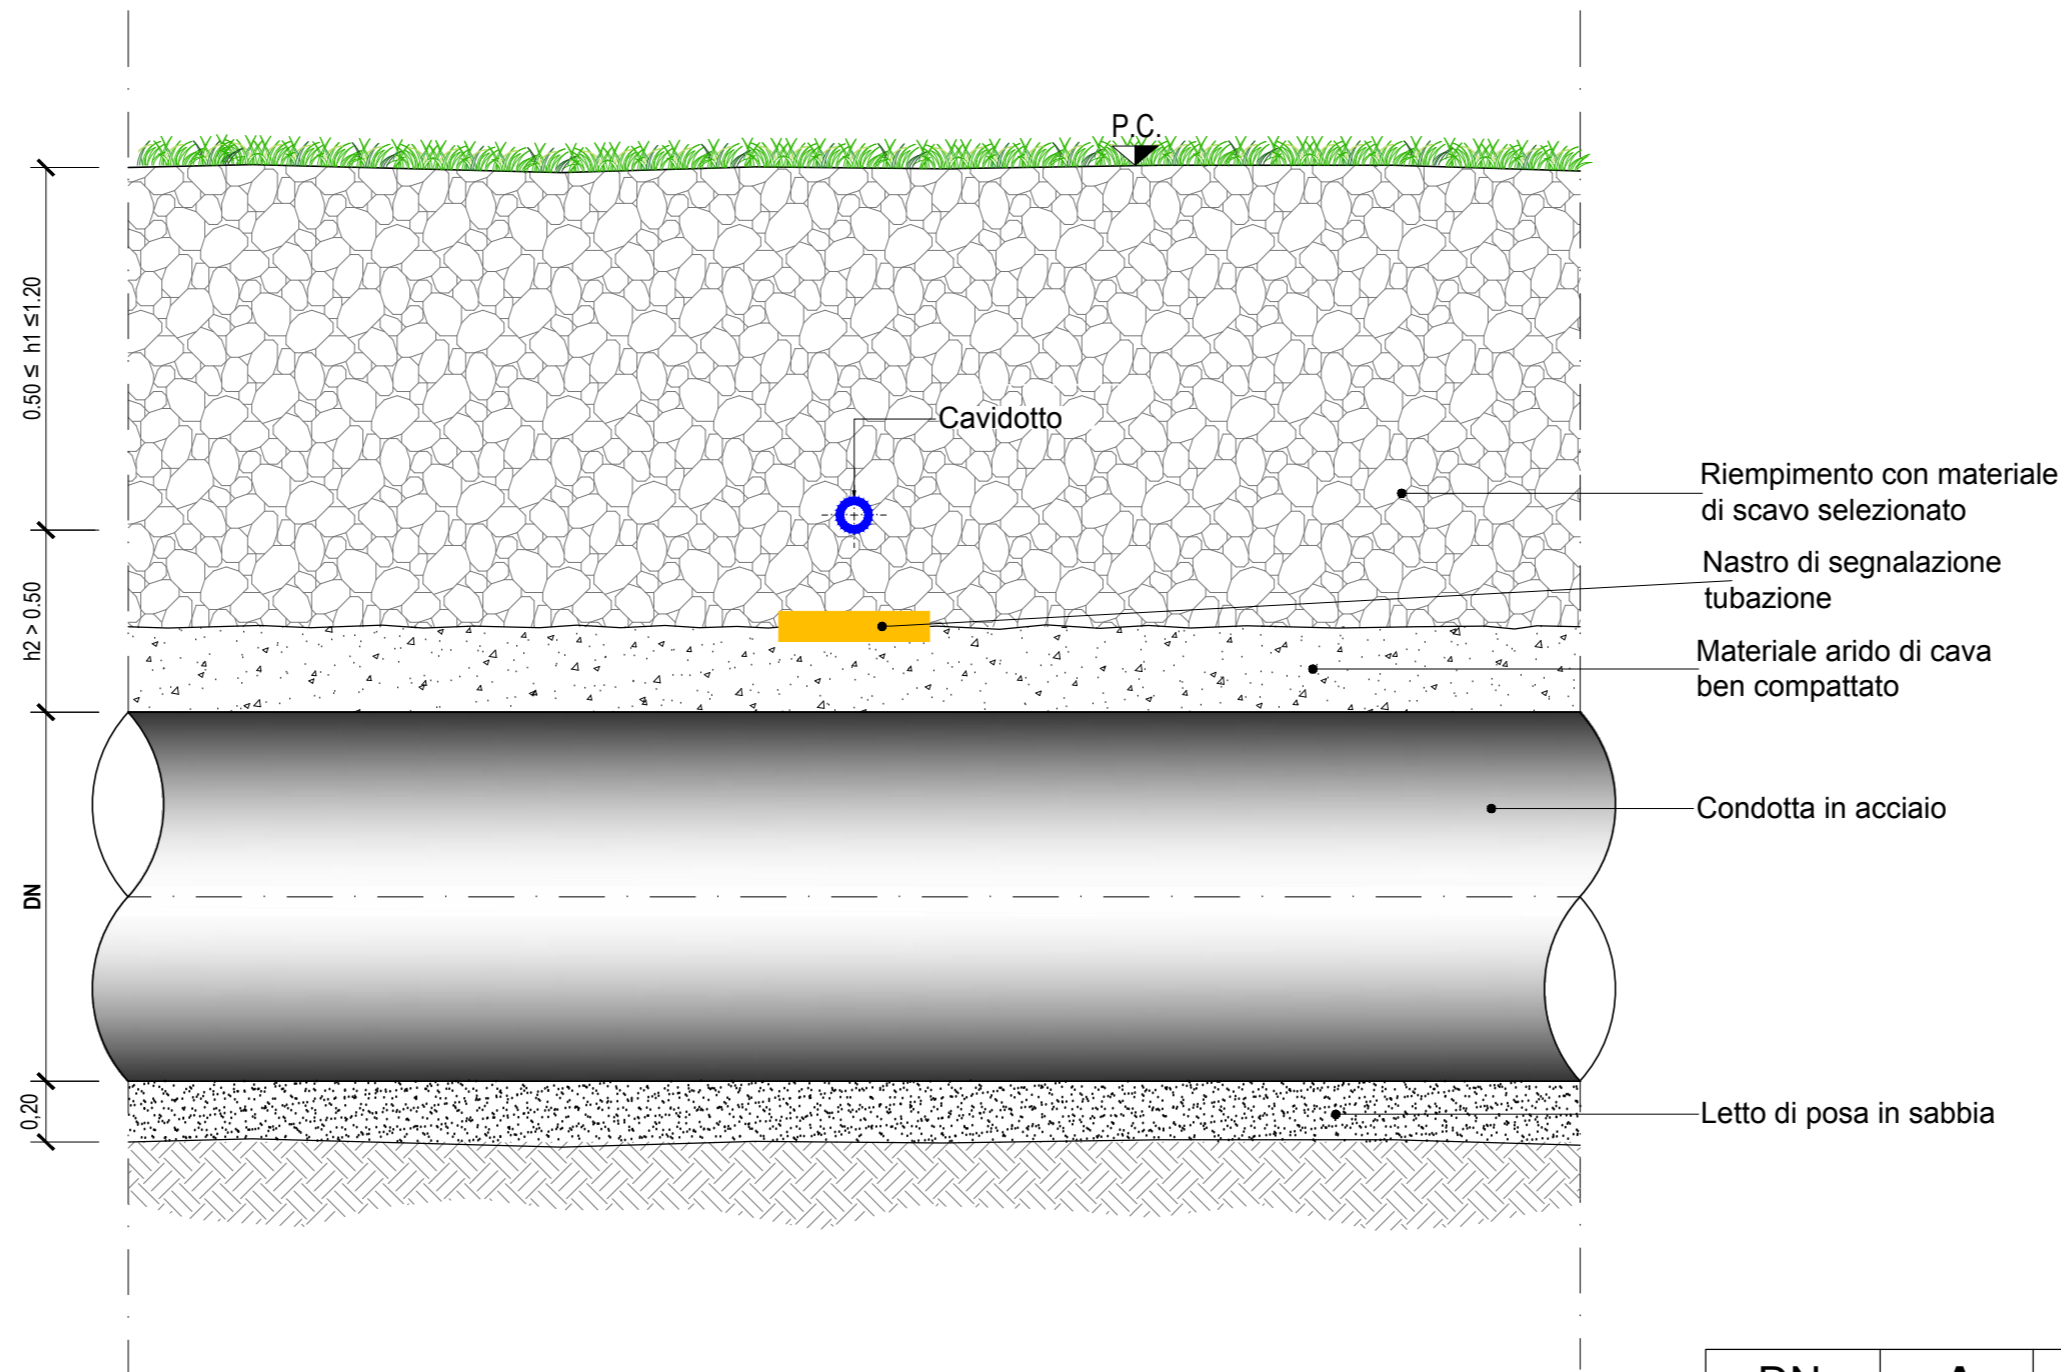

DN (mm)	A (m)	B (m)	C (m)
1200	2.00	0.40	0.38
1000	1.80	0.40	0.35
400	1.10	0.35	0.26
300	1.00	0.35	0.24
200	0.90	0.35	0.23

SEZIONE TRASVERSALE
Scala 1:25

