


Acquedotto Pugliese S.p.A. - 70121 Bari Via Cognetti, 36 - www.aqp.it - Telefono +39 080 5723111 C.F. e P.IVA 0034700721 REA C.C.I.A.A. di Bari n. 414092



REGIONE PUGLIA

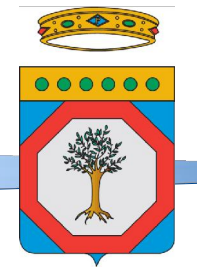

CUP: E32G11000200005
FSC 2014-2020 "Patto per lo sviluppo della Regione Puglia"

PROGETTO DEFINITIVO
LAVORI DI COMPLETAMENTO DELL'ACQUEDOTTO DEL LOCONE - II LOTTO - DAL TORRINO DI BARLETTA AL SERBATOIO DI BARI-MODUGNO

Il Responsabile del Procedimento
ing. Massimo PELLEGRINI

PROGETTAZIONE

Progettisti
ing. Michelangelo GUASTAMACCHIA (Responsabile del progetto)

ing. Tommaso DI LERNIA

ing. Rosario ESPOSITO

ing. M. Alessandro SALIOLA

geom. Pietro SIMONE

geom. Giuseppe VALENTINO



Il Direttore
ing. Andrea VOLPE

Il Responsabile Ingegneria di Progettazione
ing. Massimo PELLEGRINI

Elaborato

G.30

Attraversamenti linee elettriche BT-MT interrato: Particolari costruttivi


Codice Intervento P1063 Codice SAP: 21/10993 Prot. N. 0093292 Scala: 1:25
Data 25/11/2019

00	NOV.2019	Emesso per PROGETTO DEFINITIVO	/	/	/
N. Rev.	Data	Descrizione	Disegnato	Controllato	Approvato

ATTRAVERSAMENTO LINEE ELETTRICHE INTERRATE BT-MT


SEZIONE LONGITUDINALE

Scala 1:25

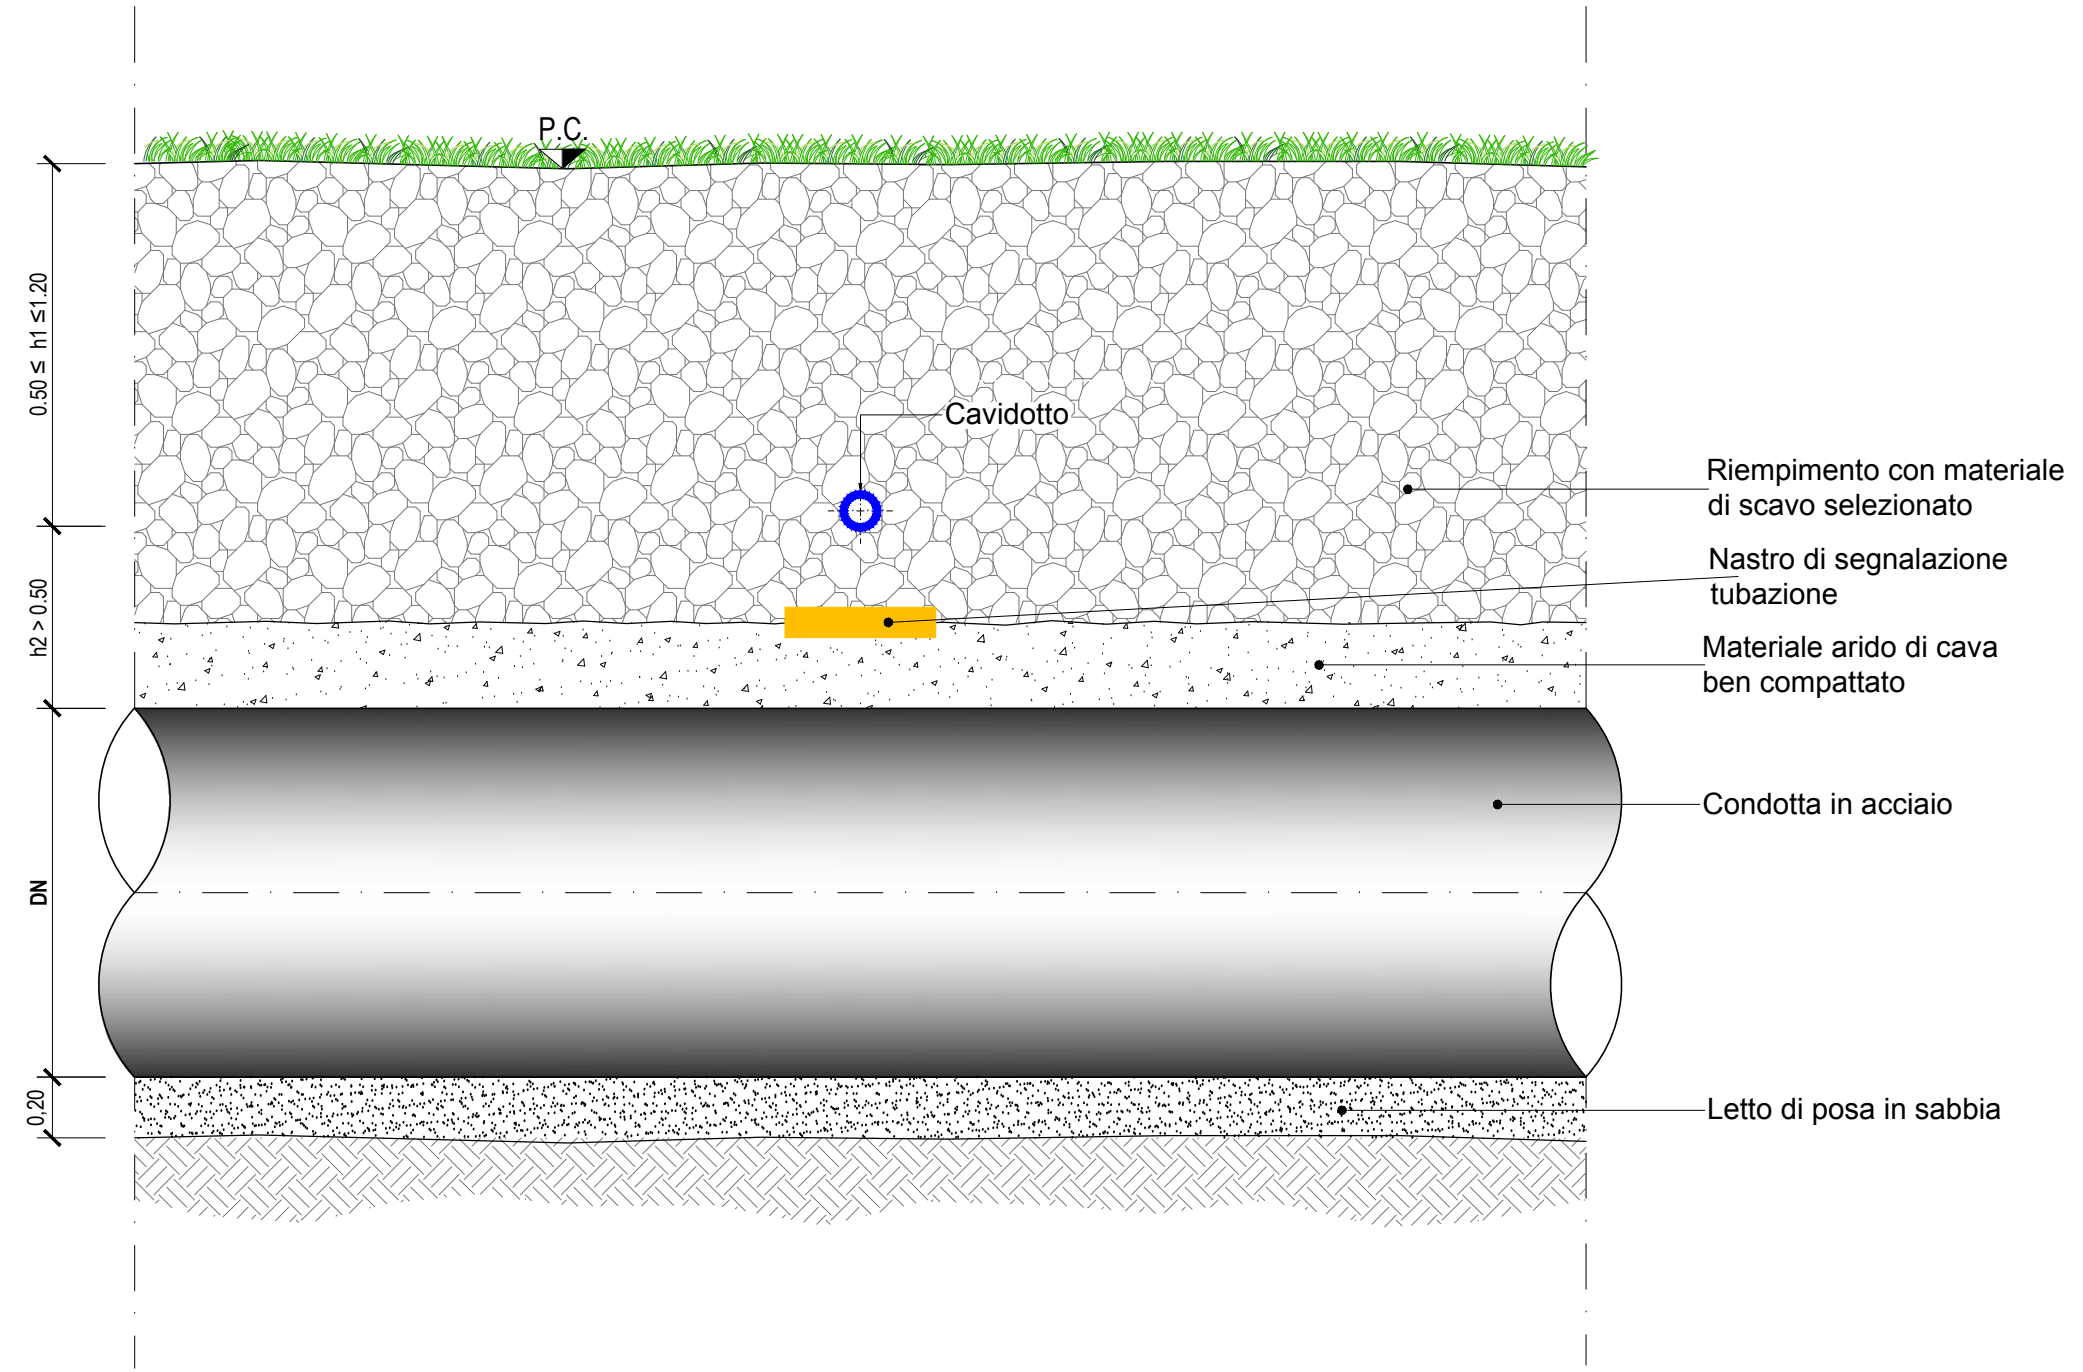

SEZIONE TRASVERSALE

Scala 1:25

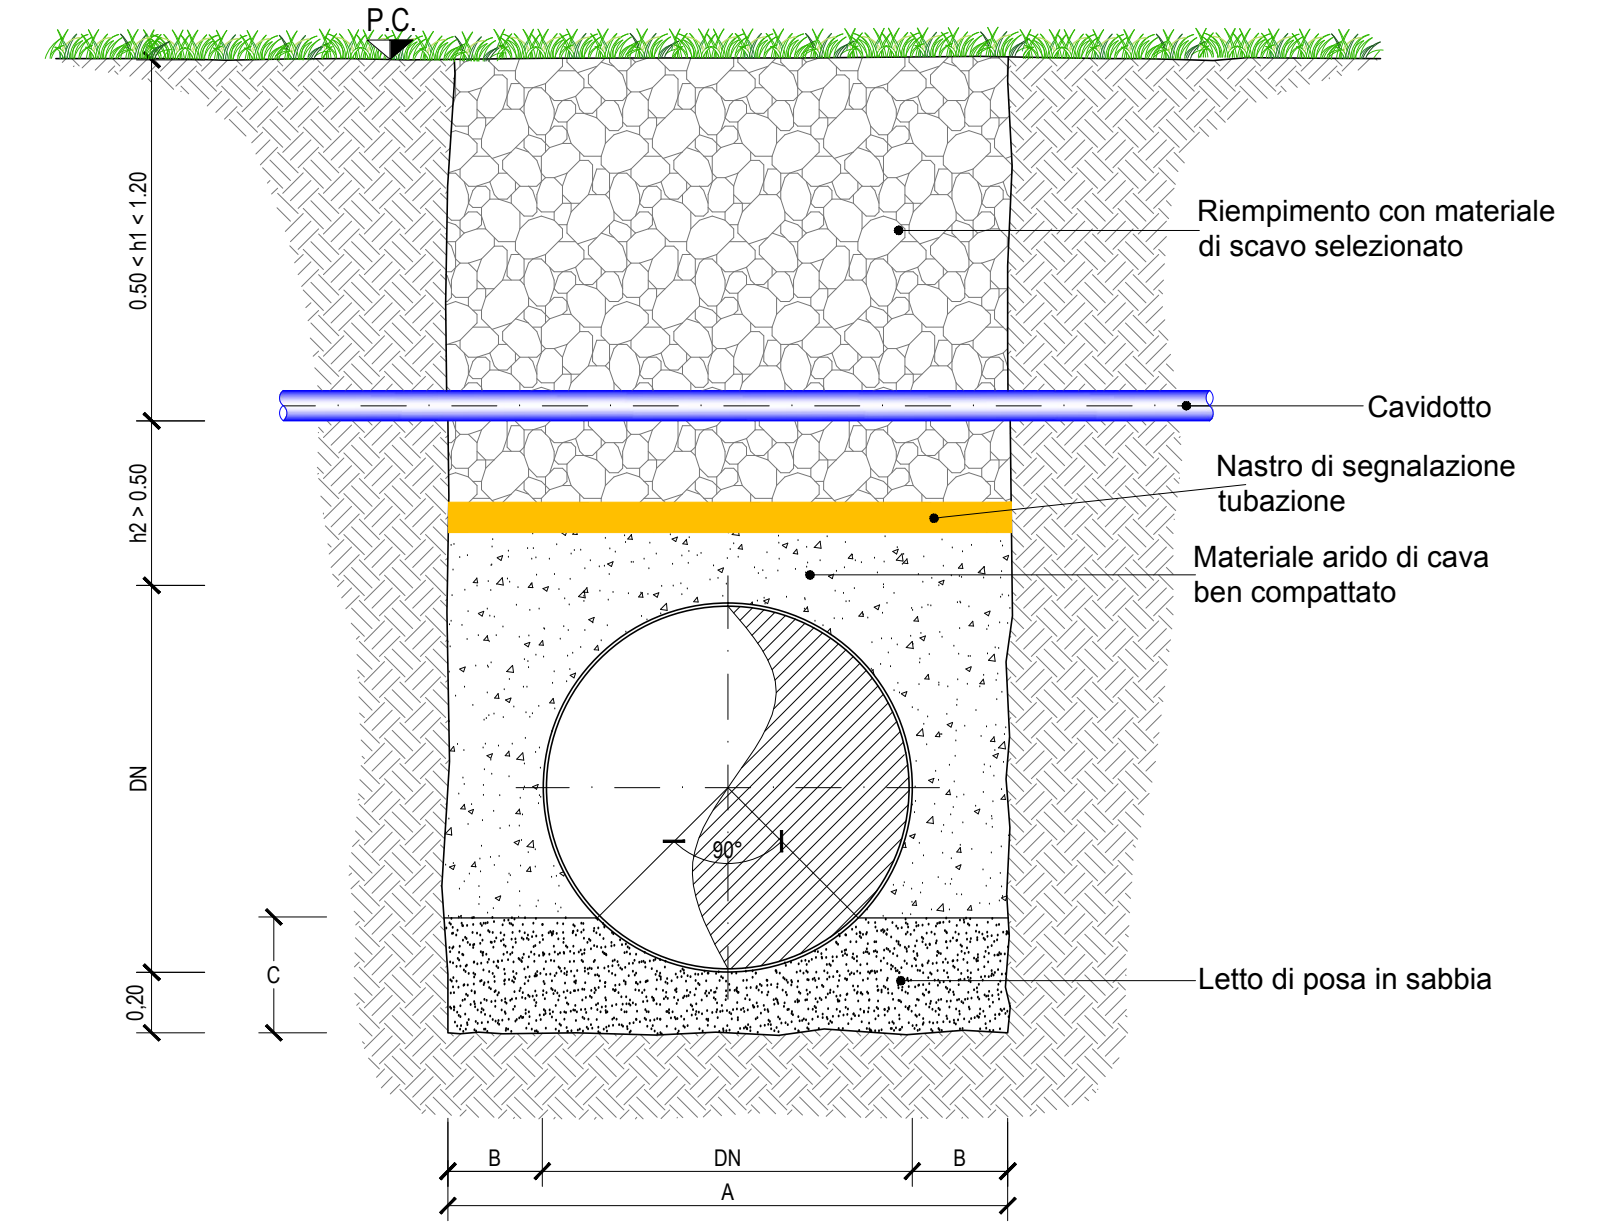

DN (mm)	A (m)	B (m)	C (m)
1200	2.00	0.40	0.38
1000	1.80	0.40	0.35
400	1.10	0.35	0.26
300	1.00	0.35	0.24
200	0.90	0.35	0.23