

Acquedotto Pugliese S.p.A. - 70121 Bari Via Cognetti, 36 - www.aqp.it - Telefono +39 080 5723111 C.F. e P.IVA 034700721 REA C.C.I.A.A. di Bari n. 414092



REGIONE PUGLIA



CUP: E32G11000200005
FSC 2014-2020 "Patto per lo sviluppo della Regione Puglia"

PROGETTO DEFINITIVO
LAVORI DI COMPLETAMENTO DELL'ACQUEDOTTO DEL LOCONE - II LOTTO - DAL TORRINO DI BARLETTA AL SERBATOIO DI BARI-MODUGNO

Il Responsabile del Procedimento
ing. Massimo PELLEGRINI

PROGETTAZIONE
Progettisti
ing. Michelangelo GUASTAMACCHIA (Responsabile del progetto)
ing. Tommaso DILERNIA
ing. Rosario ESPOSITO
ing. M. Alessandro SALIOLA
geom. Pietro SIMONE
geom. Giuseppe VALENTINO

Il Direttore
ing. Andrea VOLPE

Il Responsabile Ingegneria di Progettazione
ing. Massimo PELLEGRINI



Elaborato
G.31


Attraversamenti reti irrigue Consorzio Terre d'Apulia: Particolari costruttivi

Codice Intervento P1063 Codice SAP: 21/10993 Prot. N. 0093292 Scala: 1:25
Data 25/11/2019

00	NOV.2019	Emesso per PROGETTO DEFINITIVO	/	/	/
N. Rev.	Data	Descrizione	Disegnato	Controllato	Approvato

ATTRaversAMENTO RETI IRRIGUE CONSORZIO TERRE D'APULIA
SEZIONE LONGITUDINALE


Scala 1:25

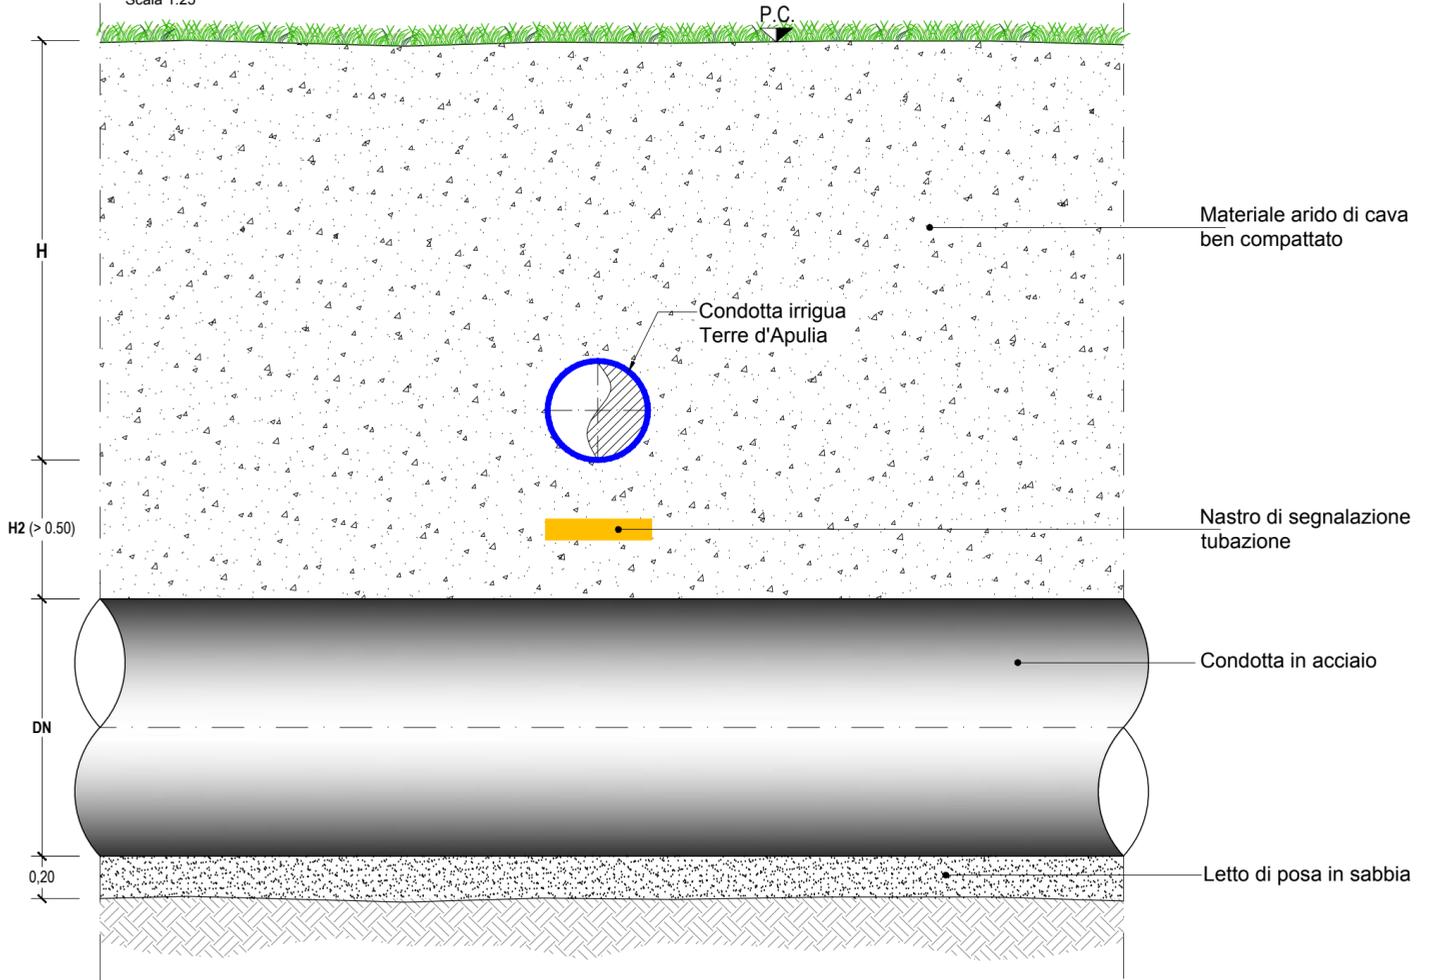

Numero picchetto	Progressiva (m)	H (m)	H2 (m)	CONDOTTE TERRE D'APULIA
548	22017.49	1,40	0,89	condotta recupero acque reflue DN 400
560	22516.21	1,33	0,62	2 tubi in PVC DN 225
565V	22777.20	1,16	0,52	condotta in PVC DN 355
583	23490.97	1,53	4,33	condotta in PVC DN 225

SEZIONE TRASVERSALE

Scala 1:25

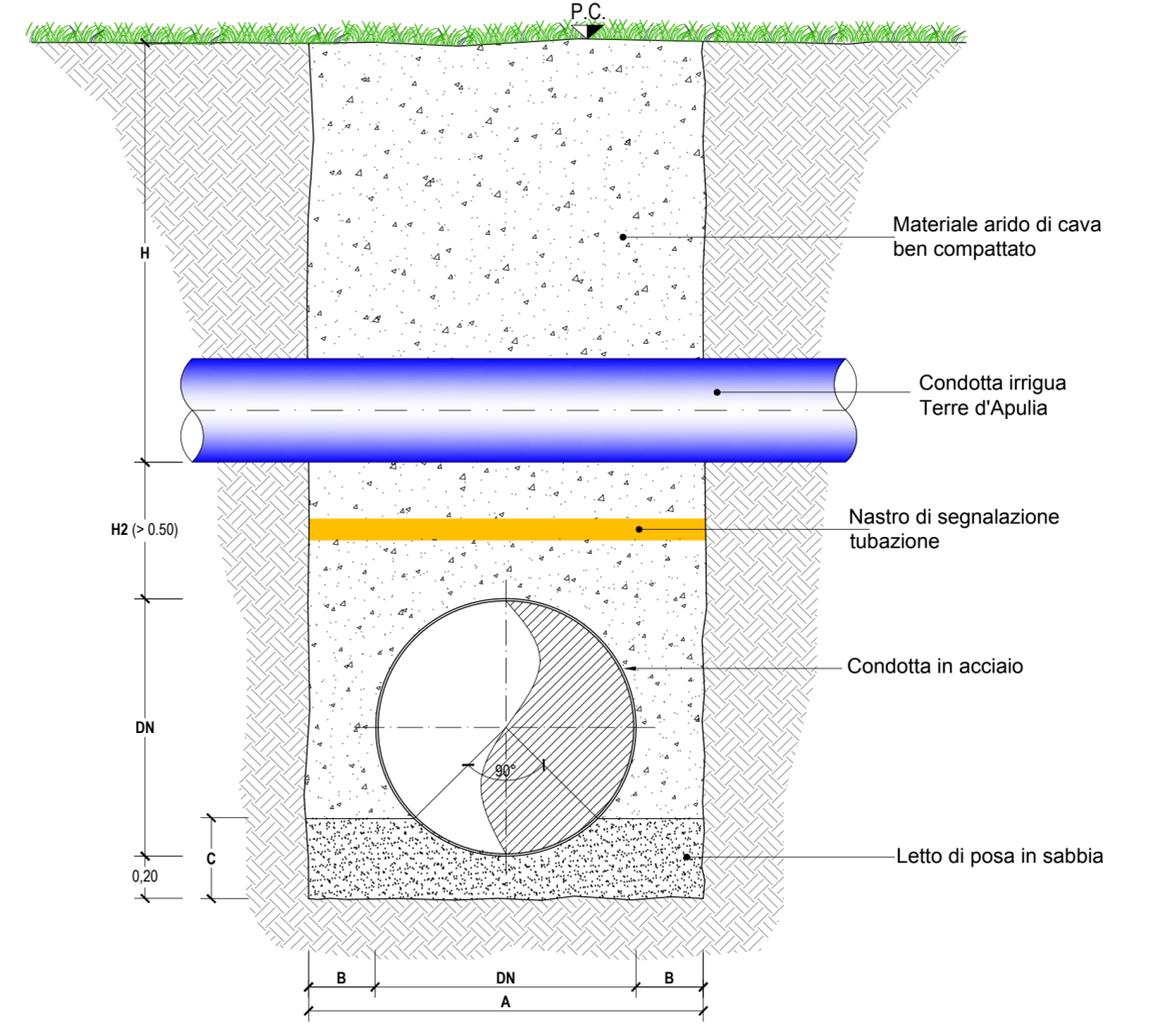

DN (mm)	A (m)	B (m)	C (m)
1200	2.00	0.40	0.38
1000	1.80	0.40	0.35
400	1.10	0.35	0.26
300	1.00	0.35	0.24
200	0.90	0.35	0.23