


Verifica ottemperanza Nuovo Pignone 06

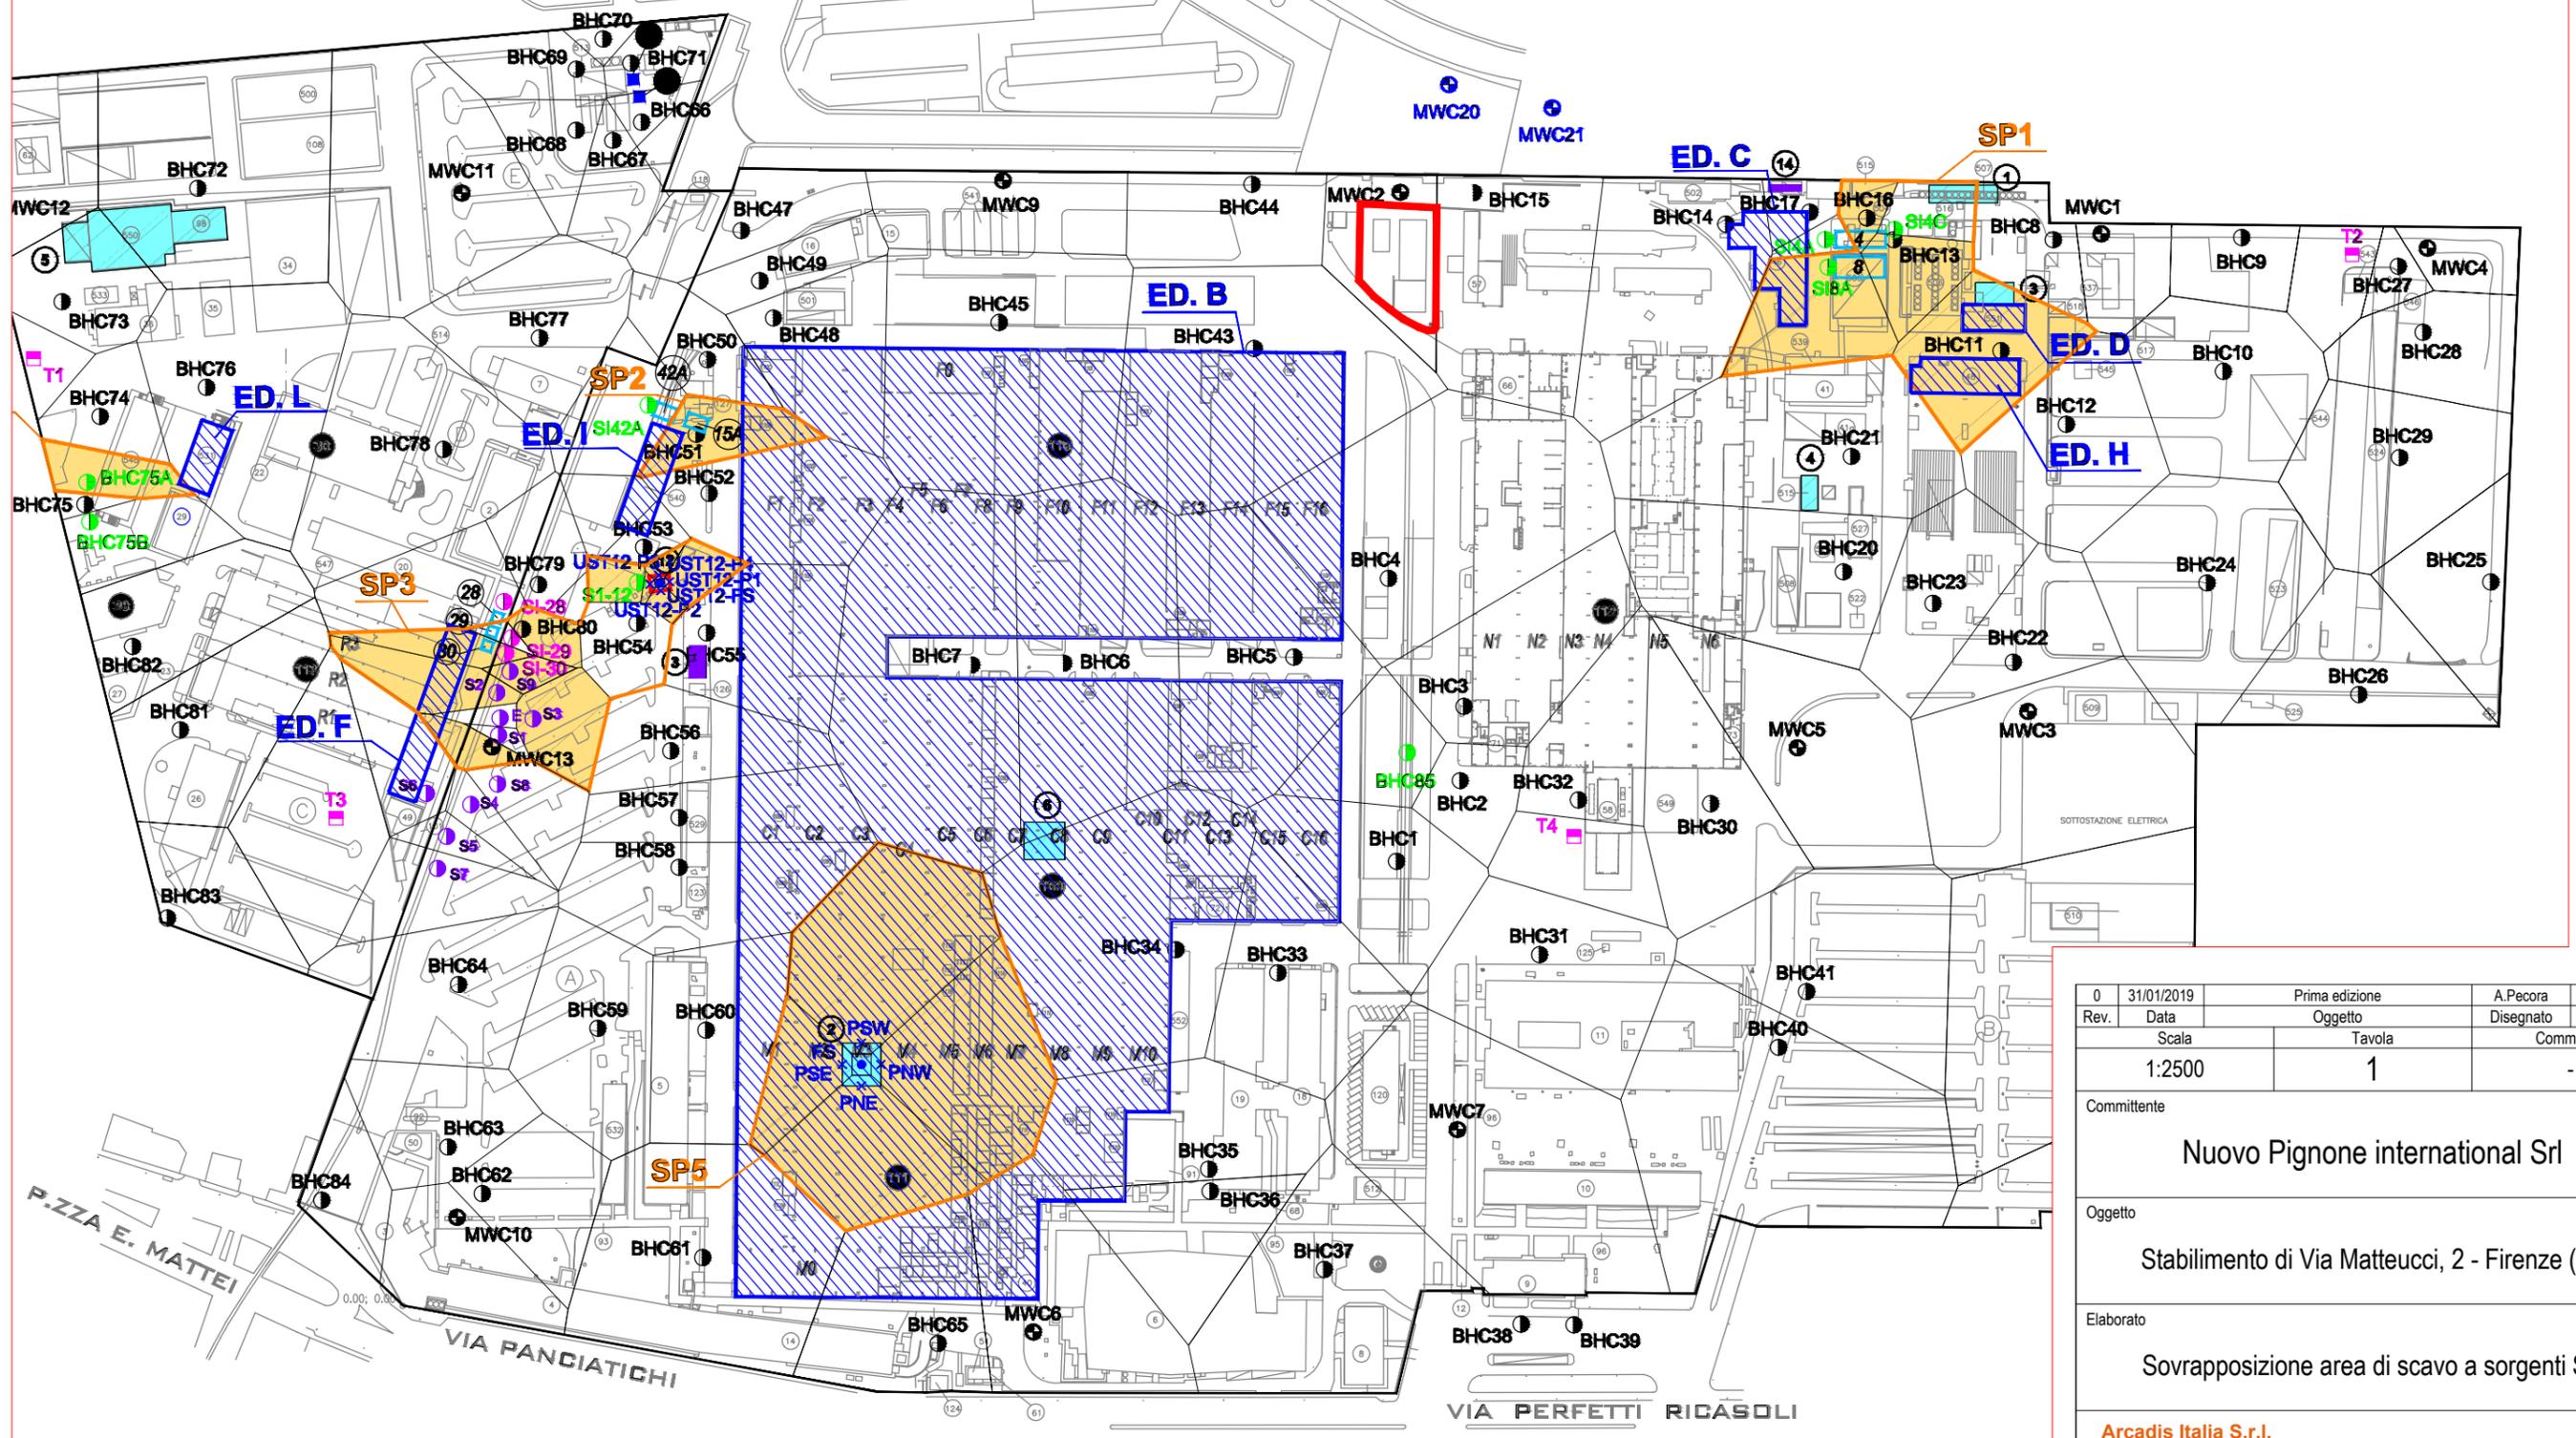

Legenda:
 Area di scavo

0	31/01/2019	Prima edizione	A.Pecora	B.Buliani
Rev.	Data	Oggetto	Disegnato	Controllato
	Scala	Tavola	Commessa	

1:2500 1

Committente
Nuovo Pignone international Srl

Oggetto
 Stabilimento di Via Matteucci, 2 - Firenze (FI)

Elaborato
 Sovrapposizione area di scavo a sorgenti SP

Arcadis Italia S.r.l.
 Via Monte Rosa, 93 | 20149 | Milano (MI)
 T. +39 02 00 62 46 65 | F. +39 02 80 42 13
 info@arcadis.it | www.arcadis.com

