PIANTA PIANO TERRA

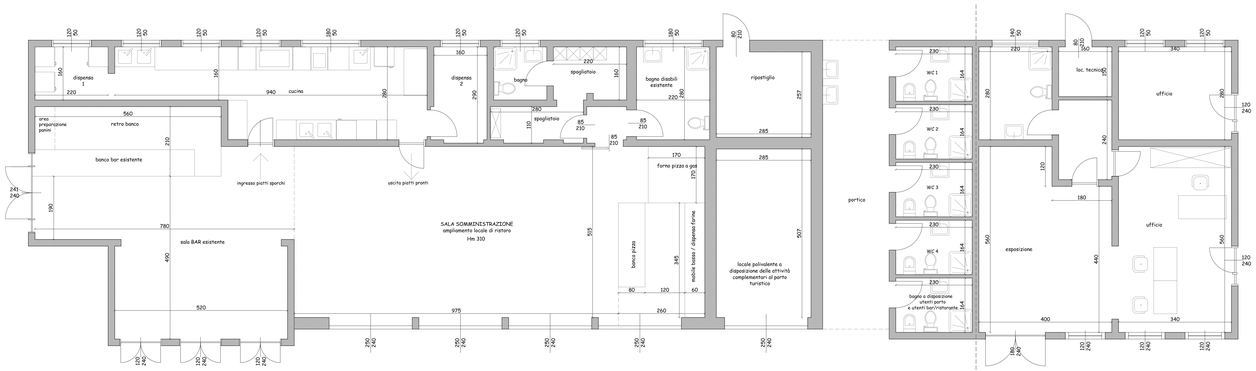

REGIONE PIEMONTE
PROVINCIA DEL VERBANO CUSIO OSSOLA
COMUNE DI VERBANIA

RIQUALIFICAZIONE E POTENZIAMENTO DELL'APPRODO PRESSO LARGO PALATUCCI

Coordinamento Generale e Progettazione Architettonica
Paolo geom. Mengo

Progettazione strutturale esecutiva Opere Portuali
ACQUATECNO s.r.l. Dott. Ing. Renato Marconi

Progettazione esecutiva Strutture edilizi
Dott. Ing. Franco Colombo

Dott.ssa Arch. Vittoria Biego

Valutazione previsionale dell'impatto acustico
Valutazione previsionale dell'impatto viabilistico
Dott. Geol. Paolo Marangon

Valutazione generale di assoggettabilità alla V.I.A.
Progettazione agronomica
Dott. Amb.For. Igor Cavaglià

Valutazione generale di assoggettabilità alla V.I.A.
Dott. Agr.For. Alessandro Carelli

Indagini Geologiche e Geotecniche
Dott. Geol. Corrado Caselli

Analisi economiche e Finanziarie
EXANTE CONSULTING s.r.l.
Dott. Comm. Carlo Dell'Orto
Dott.ssa Comm. Cristina Trotta

STUDIO TECNICO
PAOLO MENGO
P.I.C.F.: MNG PLA 57A 30H 727B
Partita I.V.A.: 01105510034
via A. Di Dio, 31 - 28922 VERBANIA (VB)
tel. 0323.517.554 - cell. 347.2.66.66.66
e-mail paolo.mengo@tecnoconsult.it

COLLABORATORI

Progettazione Strutturale Esecutiva Opere Portuali
ACQUATECNO s.r.l. - via Asiaco n, 14 - 00195 ROMA
Dott. Ing. Renato Marconi - Dott.ssa Arch. Vittoria Biegu

Progettazione Esecutiva Strutture Edilizi
Dott. Ing. Franco Colombo
via Gottardi n. 7 – 28921 VERBANIA (VB)

Analisi Economiche e Finanziarie
EXANTE CONSULTING via Gottardi n. 7 - 28921 VERBANIA (VB)
Dott. Comm. Carlo Dell'Orto - Dott.ssa Comm. Cristina Trotta

Indagini Geologiche e Geotecniche
Dott. Geol. Corrado Caselli
Via Prata n. 20, 21020 Cornetto (VA)

Valutazione Previsionale di Impatto Acustico dell'Impatto Viabilistico
Studio Geologico Marangon - Dott. Geol. Paolo Marangon
Via Rovonelli n. 18 28845 Domodossola (VB)

Valutazione Generale di Assoggettabilità alla VIA Progettazione Agronomica
Dott. Amb. For. Igor Cavaglià
Loc.tà Bogo Bussoni n. 21 28887 Omegna (VB)

Valutazione Generale di Assoggettabilità alla VIA
Dott. Agr. For. Alessandro Carelli
Via Montegrappa n. 11B 28887 Omegna (VB)

REGIONE PIEMONTE
PROVINCIA DEL VERBANO CUSIO OSSOLA
COMUNE DI VERBANIA

RIQUALIFICAZIONE E POTENZIAMENTO DELL'APPRODO PRESSO LARGO PALATUCCI

Istanza per l'avvio del procedimento di Verifica di assoggettabilità a VIA ai sensi dell'art. 19 del D.Lgs 152/2006

COMMITTENTE:
NAUTICA BEGO s.r.l. di Bego Maurizio,
con sede in via Carlo Alberto Dalla Chiesa
28922 VERBANIA (VB),
p.IVA: 02254320035

OGGETTO:
STATO ATTUALE
EDIFICI E STRUTTURE URBANI
E SERVIZI ISOLATI - PIANTA

Elaborato
A.2227 - 1 - E6

Tav. E02

Cannobio li 25/11/2019 | Revisione AA | Scala 1/50