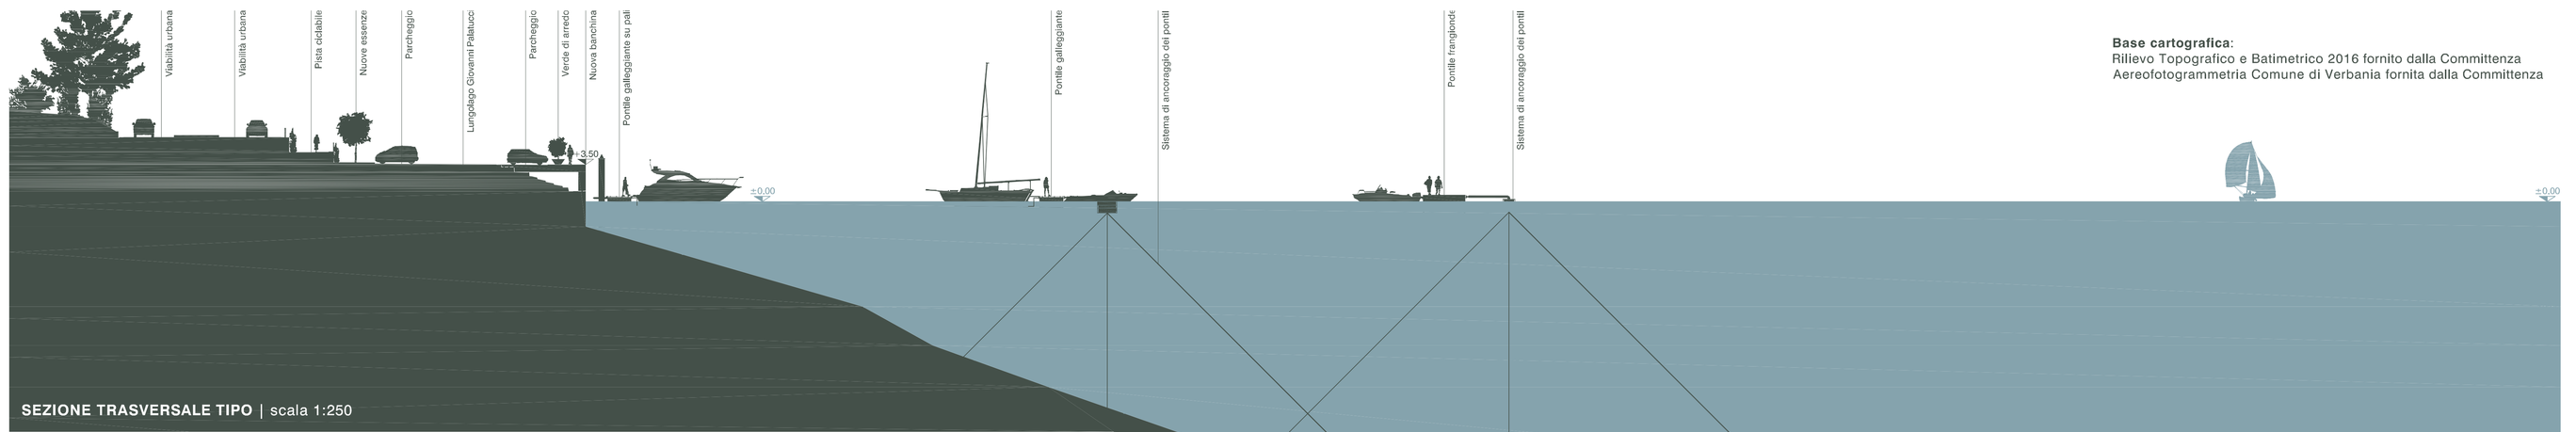

SEZIONE TRASVERSALE TIPO | scala 1:250

Base cartografica:
Rilievo Topografico e Batimetrico 2016 fornito dalla Committenza
Aereofotogrammetria Comune di Verbania fornita dalla Committenza

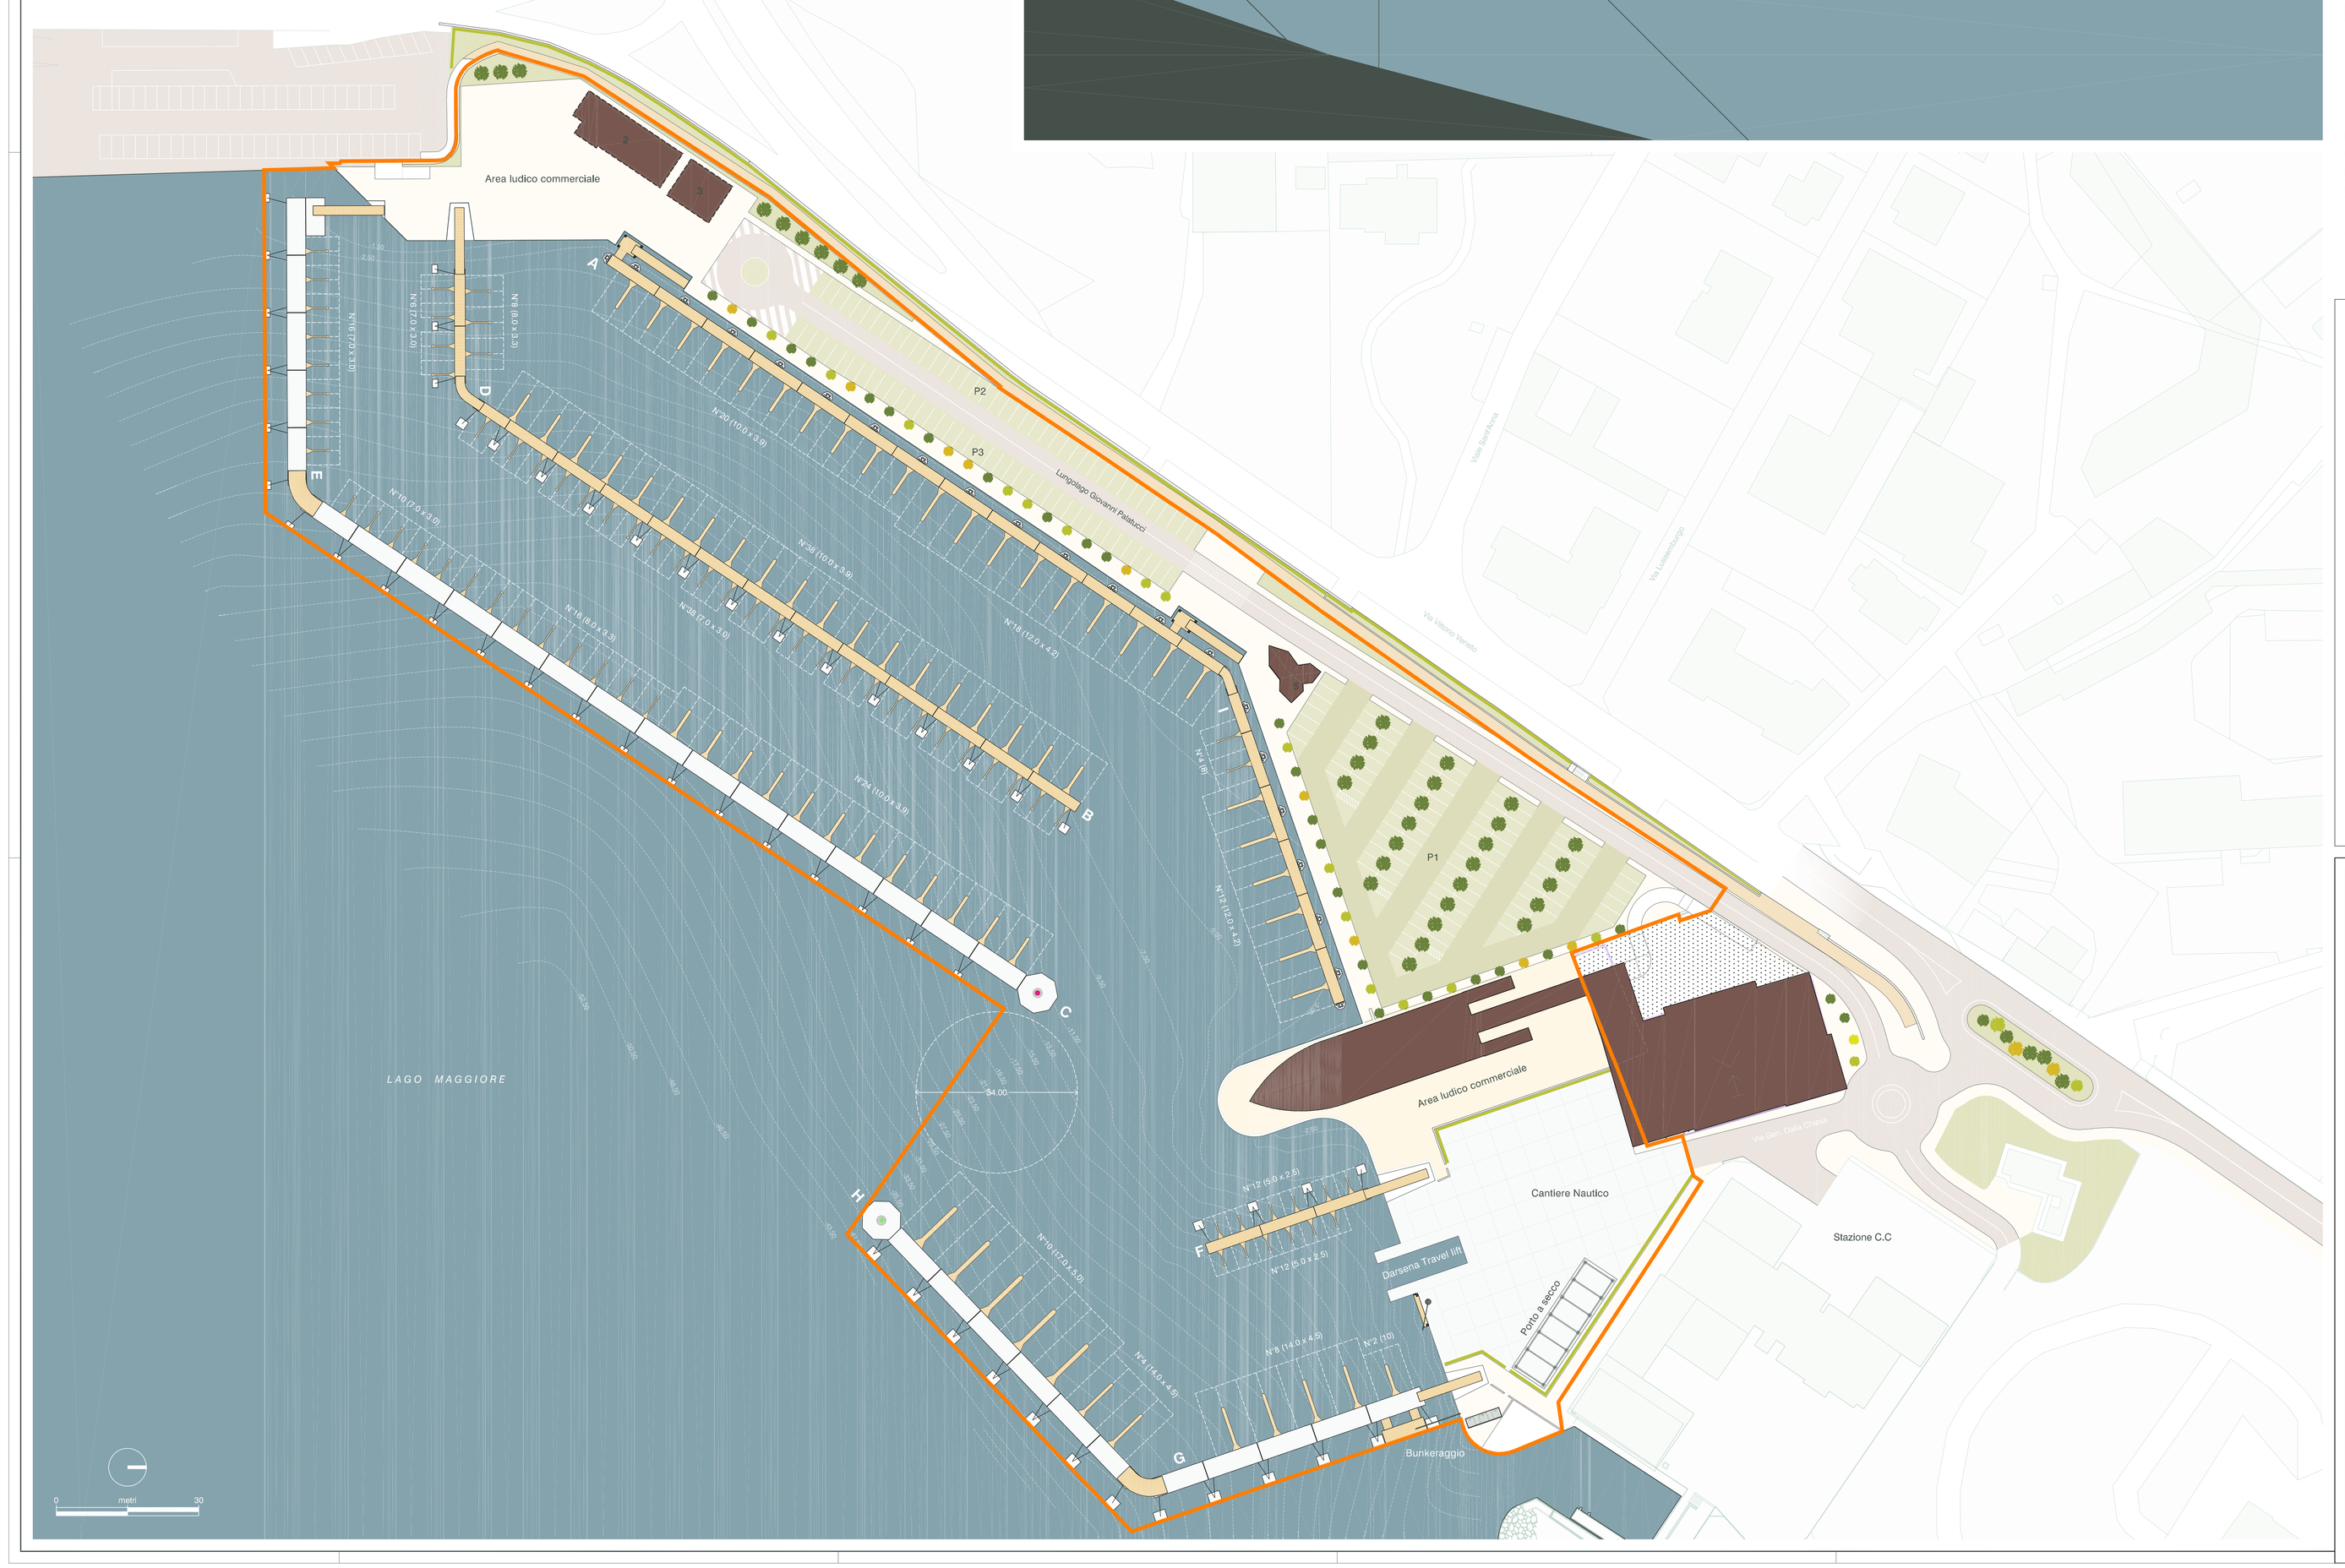

Legenda

- Area a terra di proprietà del proponente *(Catasto urbano, Foglio 76 - Parti: 261,248, 119, 80)*
- Edifici di proprietà del proponente oggetto di trasformazione *(Catasto dei fabbricati, Foglio 76 - Parti: 80 sub.1 / Catasto urbano, Foglio 76 - Parti. 119/2)*
- Edifici esistenti non censiti al catasto fabbricati
- Limite area richiesta in concessione
- Collegamenti pedonali
- Area ludico commerciale
- Cantiere nautico
- Viabilità ciclabile
- Viabilità stradale
- Parcheggi *(178 Posti auto)*
  - P1 100 Posti auto
  - P2 39 Posti auto
  - P3 39 Posti auto
- Pontile galleggiante
- Pontile galleggiante frangionde
- Edifici
  1. Cantiere nautico e terziario legato all'attività della cantieristica
  2. Ristorante esistente
  3. Servizi igienici e uffici esistenti
  4. Lounge bar di futura realizzazione
  5. Punto informazioni

Tabella posti barca

Categoria	Pontile	Dimensioni (m)	Numero
I	F	5.00 x 2.50	24
II	B, C, D, E, I	7.00 x 3.00	70
III	C, D, E	8.00 x 3.30	28
IV	A, B, C	10.0 x 3.90	84
V	A, I	12.00 x 4.20	30
VI	G, H	14.00 x 4.50	12
VII	H	17.00 x 5.00	10
		Totale:	**258**

Superficie specchio acqueo ormeggiabile 8.903,20 m²

REGIONE PIEMONTE
PROVINCIA DEL VERBANO CUSIO OSSOLA
COMUNE DI VERBANIA

RIQUALIFICAZIONE E POTENZIAMENTO DELL'APPRODO PRESSO LARGO PALATUCCI

Coordinamento Generale e Progettazione Architettonica
Paolo geom. Mengo

Progettazione strutturale esecutiva Opere Portuali
ACQUATECNO s.r.l.
Dott. Ing. Renato Marconi

Progettazione esecutiva Strutture edili
Dott. Ing. Franco Colombo

Dott.ssa Arch. Vittoria Biego

Valutazione previsionale dell'impatto acustico
Valutazione previsionale dell'impatto vibrazionale
Dott. Geol. Paolo Marangon

Valutazione generale di assoggettabilità alla V.I.A
Progettazione agronomica
Dott. Amb.For. Igor Cavaglià

Valutazione generale di assoggettabilità alla V.I.A
Dott. Agr.For. Alessandro Caselli

Indagini Geologiche e Geomeccniche
Dott. Geol. Corrado Caselli

Analisi economiche e Finanziarie
EXANTE CONSULTIG
Dott. Comm. Carlo Dall'Orto
Dott.ssa Comm. Cristina Trotta

REGIONE PIEMONTE
PROVINCIA DEL VERBANO CUSIO OSSOLA
COMUNE DI VERBANIA

RIQUALIFICAZIONE E POTENZIAMENTO DELL'APPRODO PRESSO LARGO PALATUCCI

Istanza per l'avvio del procedimento di Verifica di assoggettabilità a VIA ai sensi dell'art. 19 del D.Lgs.152/2006

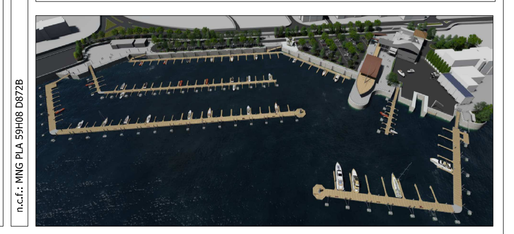

STUDIO TECNICO
PAOLO MENGO
via A. Gramsci n.1 c.p. 28822 - CANNOBIO (VB)
tel. 0323/70.84.84
Partita I.V.A. - 03125530034
C.A.F.: PATRONATO A.N.C.R.I.

COLLABORATORI

Progettazione Strutturale Esecutiva Opere Portuali
ACQUATECNO s.r.l. via Aldrovandi n. 7 - 00196 ROMA
Dott. Ing. Renato Marconi - Dott.ssa Arch. Vittoria Biego

Progettazione Esecutiva Strutture Edilizi
Dott. Ing. Franco Colombo
via Gutland n. 7 – 28921 VERBANIA (VB)

Analisi Economiche e Finanziarie
EXANTE CONSULTING via Gutland n. 7 - 28921 VERBANIA (VB)
Dott. Comm. Carlo Dall'Orto – Dott.ssa Comm. Cristina Trotta

Indagini Geologiche e Geomeccniche
Dott. Geol. Corrado Caselli
Via Prada n. 20, 21025 Comerio (VA)

Valutazione Previsionale di Impatto Acustico
Studio Previsionale dell'Impatto Vibrazionale
Studio Geologico Marangon - Dott. Geol. Paolo Marangon
via Bonomelli n. 16 28845 Domodossola (VB)

Valutazione Generale di Assoggettabilità alla VIA
Progettazione Agronomica
Dott. Amb.For. Igor Cavaglià
Lungolago Buzzetti n. 21 28887 Omegna (VB)

Valutazione Generale di Assoggettabilità alla VIA
Dott. Agr. For. Alessandro Caselli
Via Montegrappa n. 7/B 28887 Omegna (VB)

COMMITTENTE:
NAUTICA BIEGO s.r.l. di Biego Mariella,
con sede in via Carlo Alberto Dalla Chiesa
28922 VERBANIA (VB),
p.IVA: 02254320035

Firma

OGGETTO:
PLANIMETRIA GENERALE DI PROGETTO

Elaborato
A.2227 - | - | EG

Tav. G04

Cannobio li 25/11/2019 | Revisione AA | Scala 1:500 - 1:250