PIANTA

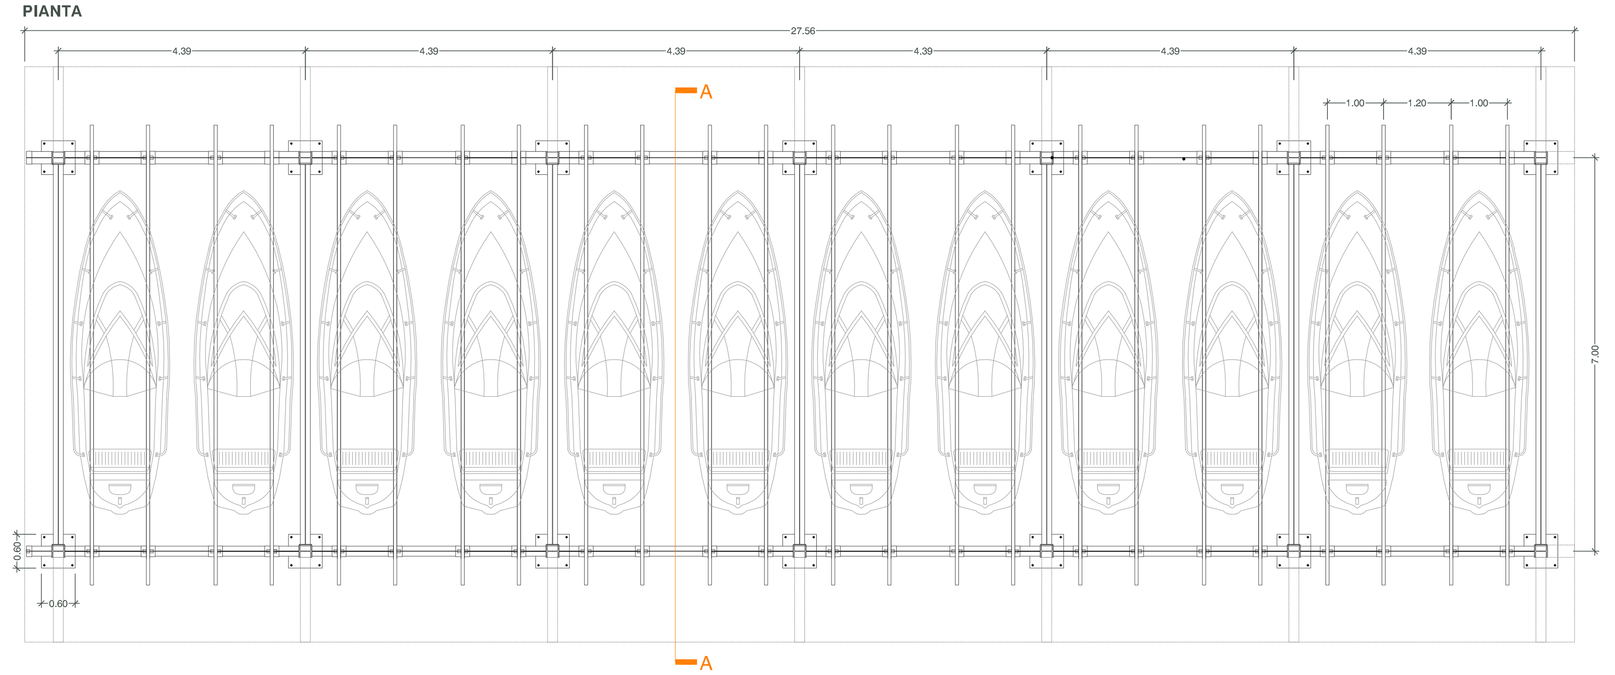

PIANTA COPERTURA

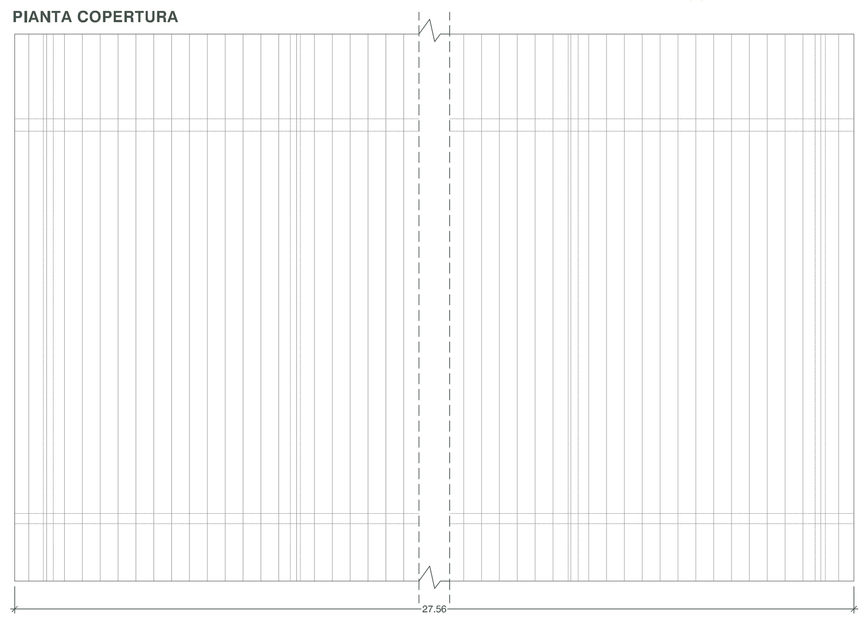

SEZIONE A-A

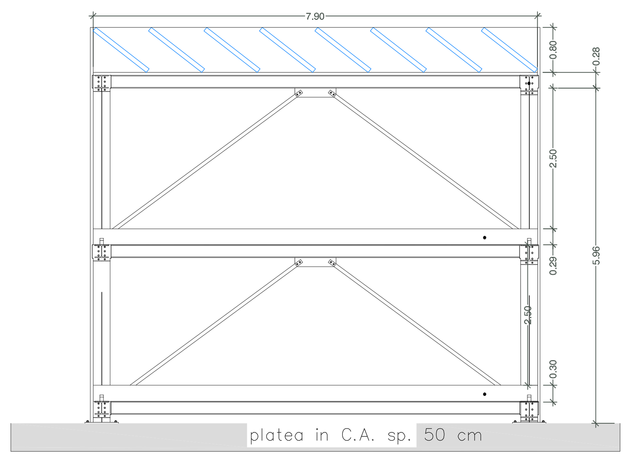

PROSPETTO

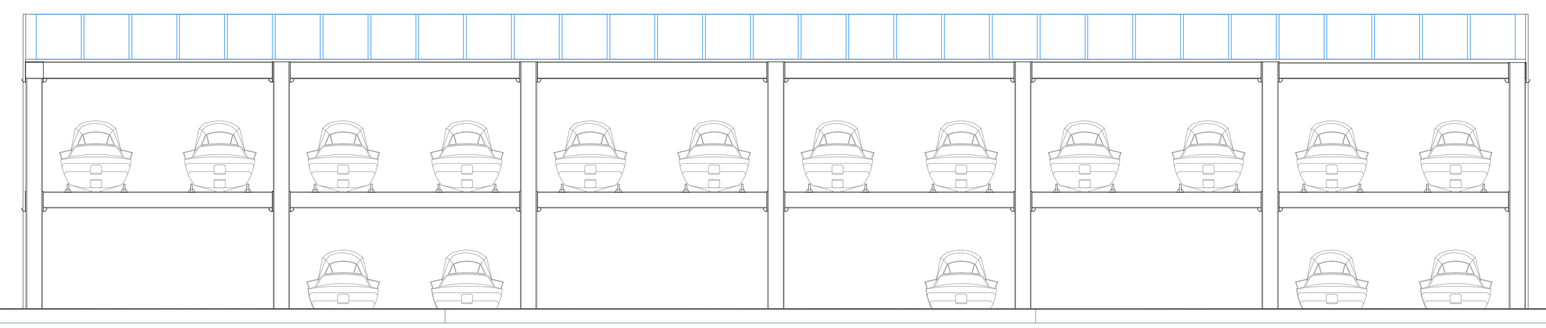

REGIONE PIEMONTE
PROVINCIA DEL VERBANO CUSIO OSSOLA
COMUNE DI VERBANIA

RIQUALIFICAZIONE E POTENZIAMENTO DELL'APPRODO PRESSO LARGO PALATUCCI

Coordinamento Generale e Progettazione Architettonica
Paolo geom. Mengo

Progettazione esecutiva Strutture edilizi
Dott. Ing. Franco Colombo

Valutazione previsionale dell'impatto acustico
Valutazione previsionale dell'impatto vibrazionale
Dott. Geol. Paolo Marangoni

Valutazione generale di assoggettabilità alla V.I.A.
Dott. Agr.For. Alessandro Caselli

Analisi economiche e Finanziarie
EXANTE CONSULTING
Dott. Comm. Carla Dall'Oro
Dott.ssa Comm. Cristina Trotta

Progettazione strutturale esecutiva Opere Portuali
ACQUATECNO s.r.l.
Dott. Ing. Renato Marconi

Dott.ssa Arch. Vittoria Biego

Valutazione generale di assoggettabilità alla V.I.A.
Progettazione agronomica
Dott. Amm.For. Igor Cavagliotti

Indagini Geologiche e Geotecniche
Dott. Geol. Corrado Caselli

REGIONE PIEMONTE
PROVINCIA DEL VERBANO CUSIO OSSOLA
COMUNE DI VERBANIA

RIQUALIFICAZIONE E POTENZIAMENTO DELL'APPRODO PRESSO LARGO PALATUCCI

Istanza per l'avvio del procedimento di Verifica di assoggettabilità a VIA ai sensi dell'art. 19 del D.Lgs. 152/2006

STUDIO TECNICO
PAOLO MENGO
via della Chiesa, 1 - 21052 BUSTO ARSIZIO (VA)
tel. 0331/679554
C.F. / P.IVA MNG PLA 72H18 A087B

Partita I.V.A. / 01135530124

COLLABORAZIONI

Progettazione Strutturale Esecutiva Opere Portuali
ACQUATECNO s.r.l. - via Alessio n. 14 - 00156 ROMA
Dott. Ing. Renato Marconi - Dott.ssa Arch. Vittoria Biego

Progettazione Esecutiva Strutture Edilizi
Dott. Ing. Franco Colombo
via Gattinelli n. 7 – 28921 VERBANIA (VB)

Analisi Economiche e Finanziarie
EXANTE CONSULTING - via Cadorna n. 7 - 28921 VERBANIA (VB)
Dott. Comm. Carla DallOro - Dott.ssa Comm. Cristina Trotta

Indagini Geologiche e Geotecniche
Dott. Geol. Corrado Caselli
Via Prella n. 20, 21025 Comerio (VA)

Valutazione Previsionale di Impatto Acustico
Studio Previsionale dell'Impatto Vibrazionale
Studio Geologico Marangoni - Dott. Geol. Paolo Marangoni
via Buroncelli n. 16 28845 Domodossola (VB)

Valutazione Generale di Assoggettabilità alla VIA
Progettazione Agronomica
Dott. Agr. For. Igor Cavagliotti
Lungolago Rovioli n. 21 28887 Omegna (VB)

Valutazione Generale di Assoggettabilità alla VIA
Dott. Agr. For. Alessandro Caselli
Via Monteprappa n. 7/B 28887 Omegna (VB)

COMMITTENTE:
N A U T I C A B E G O s.r.l. di Biego Maurizio,
con sede in via Carlo Alberto Dalla Chiesa
2 8 9 2 2 V E R B A N I A (VB)
p.IVA: 0 2 2 5 4 3 2 0 0 3 5

OGGETTO:
P O R T O A S E C C O

Elaborato
A222 - - EG

Tav. P01

Cannobio 0 25/11/2019 | Revisione AA | Scala 1/50