VISTA LONGITUDINALE

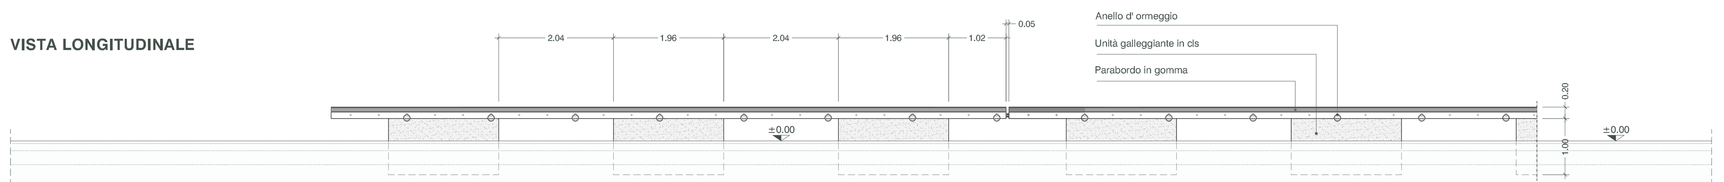

PIANTA
Ancoraggio su guida verticale

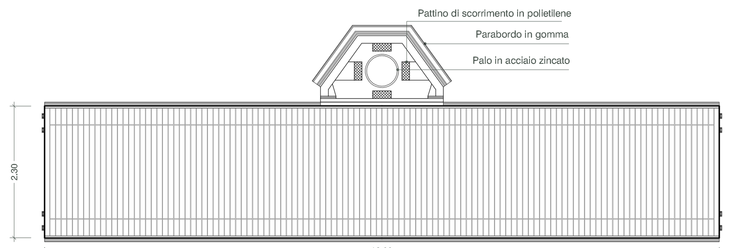

SEZIONE
Ancoraggio su guida verticale

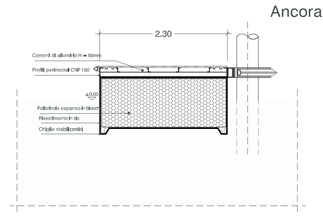

PIANTA

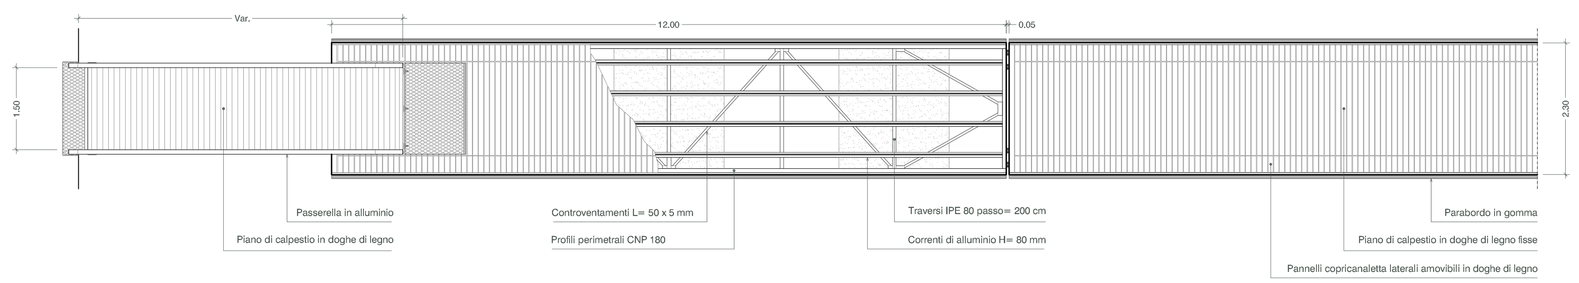

SEZIONE TRASVERSALE PASSERELLA

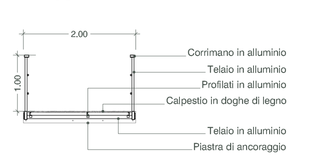

PASSERELLA

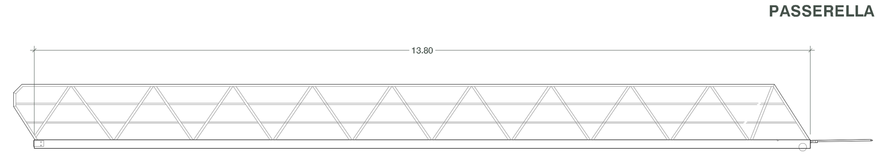

PARTICOLARE FINGER | Per imbarcazioni maggiori di 8.00 mt

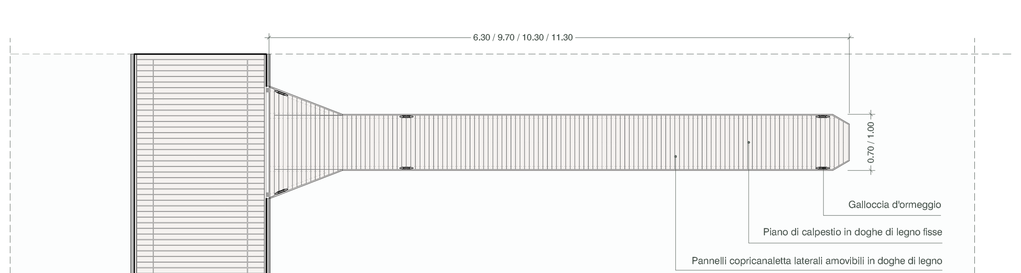

PARTICOLARE FINGER |Per imbarcazioni fino a 8.00 mt

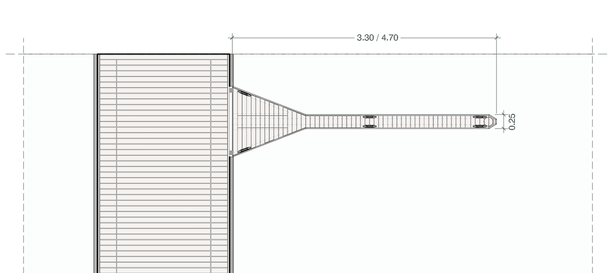

SEZIONE - PROSPETTO

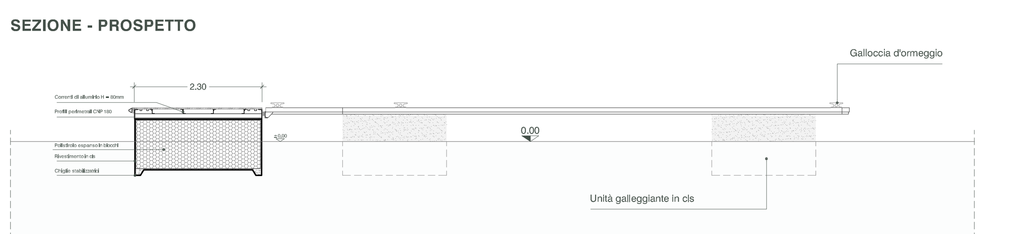

SEZIONE - PROSPETTO

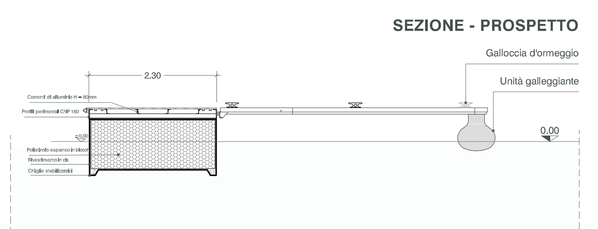

REGIONE PIEMONTE
PROVINCIA DEL VERBANO CUSIO OSSOLA

COMUNE DI VERBANIA

RIQUALIFICAZIONE E POTENZIAMENTO DELL'APPRODO PRESSO LARGO PALATUCCI

Coordinamento Generale e Progettazione Architettonica
Paolo geom. Mengo

Progettazione strutturale esecutiva Opere Portuali
ACQUATECNO s.r.l. Rappresentante legale
Dott. Ing. Renato Marconi
TECNO

Progettazione esecutiva Strutture edilizi
Dott. Ing. Franco Colombo

Dott.ssa Arch. Vittoria Biego

Valutazione previsionale dell'impatto acustico
Valutazione previsionale dell'impatto vibrazionale
Dott. Geol. Paolo Marangon

Valutazione generale di assoggettabilità alla V.I.A.
Progettazione agronomica
Dott. Amb.For. Igor Cavagliotti

Valutazione generale di assoggettabilità alla V.I.A
Dott. Agr.For. Alessandro Caselli

Indagini Geologiche e Geotecniche
Dott. Geol. Corrado Caselli

Analisi economiche e Finanziarie
EXANTE CONSULTIG Rappresentante legale
Dott. Comm. Carlo Dall'Orto
Dott.ssa Comm. Cristina Trotta

STUDIO TECNICO
di PAOLO MENGO - P.I. 01135530034
Via DELL'ORSA - 21040 CISSAGO (VA)
Partita I.V.A.: 01135530034
C.F.M.N.G. P.A. 32H08 A271B

REGIONE PIEMONTE
PROVINCIA DEL VERBANO CUSIO OSSOLA
COMUNE DI VERBANIA

RIQUALIFICAZIONE E POTENZIAMENTO DELL'APPRODO PRESSO LARGO PALATUCCI

Istanza per l'avvio del procedimento di Verifica di assoggettabilità a VIA ai sensi dell'art. 19 del D.Lgs. 152/2006

COLLABORAZIONI

Progettazione Strutturale Esecutiva Opere Portuali
ACQUATECNO s.r.l. - via Alessio n. 14 - 00100 ROMA
Dott. Ing. Renato Marconi - Dott.ssa Arch. Vittoria Biego

Progettazione Esecutiva Strutture Edilizi
Dott. Ing. Franco Colombo
via Goltarelli n. 7 – 28921 VERBANIA (VB)

Analisi Economiche e Finanziarie
EXANTE CONSULTING - Corso Cavour n. 7 – 28921 VERBANIA (VB)
Dott. Comm. Carlo Dall'Orto – Dott.ssa Comm. Cristina Trotta

Indagini Geologiche e Geotecniche
Dott. Geol. Corrado Caselli
Via Prada n. 20, 21025 Comerio (VA)

Valutazione Previsionale di Impatto Acustico
Studio Previsionale dell'impatto Vibrazionale
Studio Geologico Marangon - Dott. Geol. Paolo Marangon
via Buronelli n. 16 28845 Domodossola (VB)

Valutazione Generale di Assoggettabilità alla VIA
Progettazione Agronomica
Dott. Amb.For. Igor Cavagliotti
Lungolago Rovioli n. 21 28887 Omegna (VB)

Valutazione Generale di Assoggettabilità alla VIA
Dott. Agr. For. Alessandro Caselli
Via Montepiaggia n. 7/B 28887 Omegna (VB)

COMMITTENTE:
N A U T I C A B I E G O s.r.l. di Biego Maurizio,
con sede in via Carlo Alberto Dalla Chiesa
2 8 9 2 2 V E R B A N I A (VB)
p.IVA: 0 2 2 5 4 3 2 0 0 3 5

OGGETTO:
PONTILI GALLEGGIANTI

Elaborato
A.2227 - - EG

Tav. P04

Cannobio li 25/11/2019 | Revisione AA | Scala 1/50