PARTICOLARE ANCORAGGIO AL FONDALE
Scala 1:100

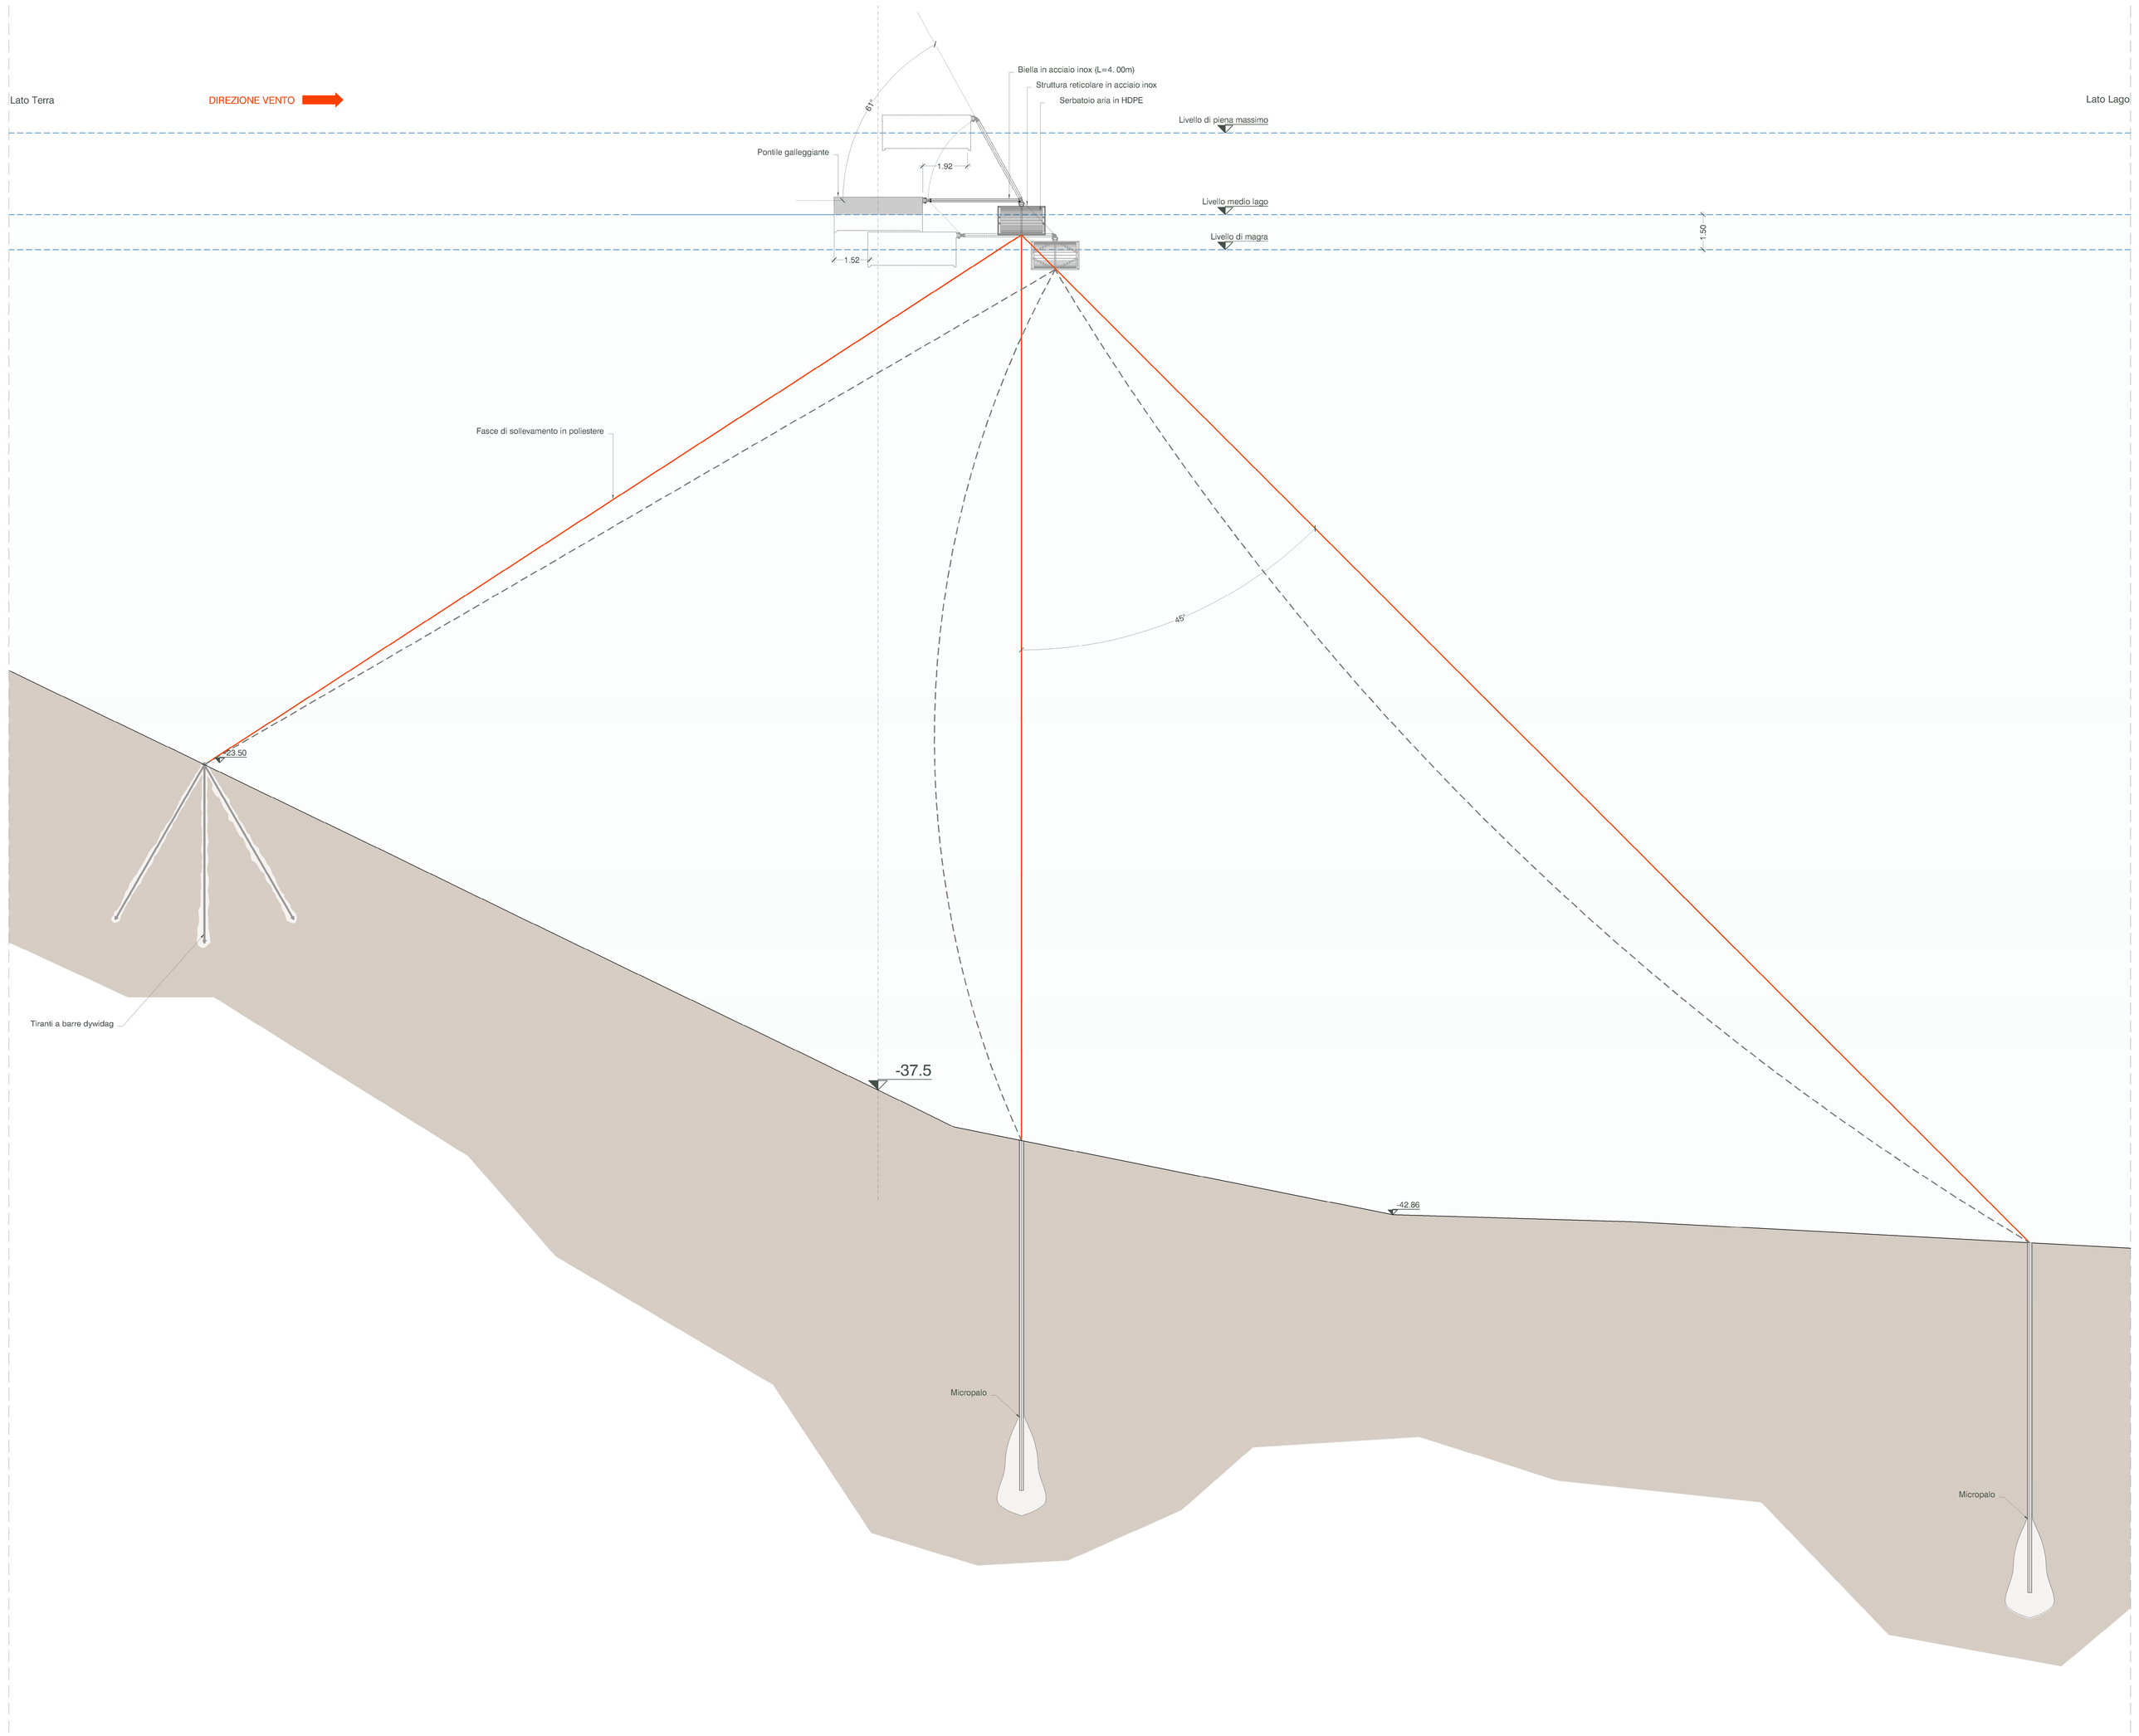

REGIONE PIEMONTE
PROVINCIA DEL VERBANO CUSIO OSSOLA
COMUNE DI VERBANIA

RIQUALIFICAZIONE E POTENZIAMENTO DELL'APPRODO PRESSO LARGO PALATUCCI

Coordinamento Generale e Progettazione Architettonica
Paolo geom. Mengo
Via Cavallotti n. 27 - 28921 - CANNOBIO (VB)
Tel. 0323/70 728 - Fax 0323/70 728
P.I. 01135310034 - C.F. MNG PLA 59H08 B629 Z

Progettazione esecutiva Strutture edilizi
Dott. Ing. Franco Colombo
Via Cavallotti n. 27 - 28921 - CANNOBIO

Valutazione previsionale dell'impatto acustico
Valutazione previsionale dell'impatto viabilistico
Dott. Geol. Paolo Marangon
Via Bronzetti n. 16 - 28845 - Domodossola

Valutazione generale di assoggettabilità alla V.I.A
Dott. Agr.For. Alessandro Canelli
Via Monte Grappa n. 7/B - 28867 - Omegna

Analisi economiche e Finanziarie
EXANTE CONSULTIG
Dott. Economista Corrado Dias
Dott.sa Comm. Cristina Trotta
Via Prada n. 20 - 21025 - Comerio

Progettazione strutturale esecutiva Opere Portuali
ACQUATECNO s.r.l. Società di ingegneria
Dott. Ing. Renato Marconi
TECNO
Dott.sa Arch. Vittoria Biego

Valutazione generale di assoggettabilità alla V.I.A
Progettazione agronomica
Dott. Amb.For. Igor Cavagnotti
Via Prada n. 20 - 21025 - Comerio

Indagini Geologiche e Geotecniche
Dott. Geol. Corrado Caselli
Via Prada n. 20 - 21025 - Comerio

STUDIO TECNICO
PAOLO MENGO
via A. Cavallotti n. 27 28921 - CANNOBIO (VB)
tel. 0323/70728
P.I. 01135310034 - C.F. MNG PLA 59H08 B629 Z

REGIONE PIEMONTE
PROVINCIA DEL VERBANO CUSIO OSSOLA
COMUNE DI VERBANIA

RIQUALIFICAZIONE E POTENZIAMENTO DELL'APPRODO PRESSO LARGO PALATUCCI

Istanza per l'avvio del procedimento di Verifica di assoggettabilità a VIA ai sensi dell'art. 19 del D.Lgs.152/2006

COLLABORAZIONI

Progettazione Strutturale Esecutiva Opere Portuali
ACQUATECNO s.r.l. - via Alberto Liva n. 14 - 00158 ROMA
Dott. Ing. Renato Marconi - Dott.sa Arch. Vittoria Biego

Progettazione Esecutiva Strutture Edilizi
Dott. Ing. Franco Colombo
via Cavallotti n. 27 - 28921 VERBANIA (VB)

Analisi Economiche e Finanziarie
Dott. Economista Corrado Dias - via Cavallotti n. 7 - 28921 VERBANIA (VB)
Dott. Comm. Carlo DeFOIs - - Dott.sa Comm. Cristina Trotta

Indagini Geologiche e Geotecniche
Dott. Geol. Corrado Caselli
Via Prada n. 20, 21025 Comerio (VA)

Valutazione Previsionale di Impatto Acustico
Studio Previsionale dell'Impatto Viabilistico
Studio Geologico Marangon - Dott. Geol. Paolo Marangon
via Bronzetti n. 16 28845 Domodossola (VB)

Valutazione Generale di Assoggettabilità alla VIA
Progettazione Agronomica
Dott. Agr. Fur. Alessandro Canelli
Lungolago Buozzi n. 21 28867 Omegna (VB)

Valutazione Generale di Assoggettabilità alla VIA
Dott. Agr. For. Alessandro Canelli
Via Montegrappa n. 7/B 28867 Omegna (VB)

COMMITTENTE:
N A U T I C A B E G O s.r.l. di Bego Maurizio,
con sede in via Carlo Alberto Dalla Chiesa
2 8 9 2 2 V E R B A N I A (VB),
p.IVA : 0 2 2 5 4 3 2 0 0 3 5

Bego

Cannobio li 25/11/2019 | Revisione AA. | Scala 1/100

OGGETTO:
SISTEMI DI ANCORAGGIO DEI PONTILI
DIREZIONE VENTO VERSO LAGO

Elaborato
A.2227 - | - | EG

Tav. P05a