PARTICOLARE ANCORAGGIO AL FONDALE
Scala 1:100

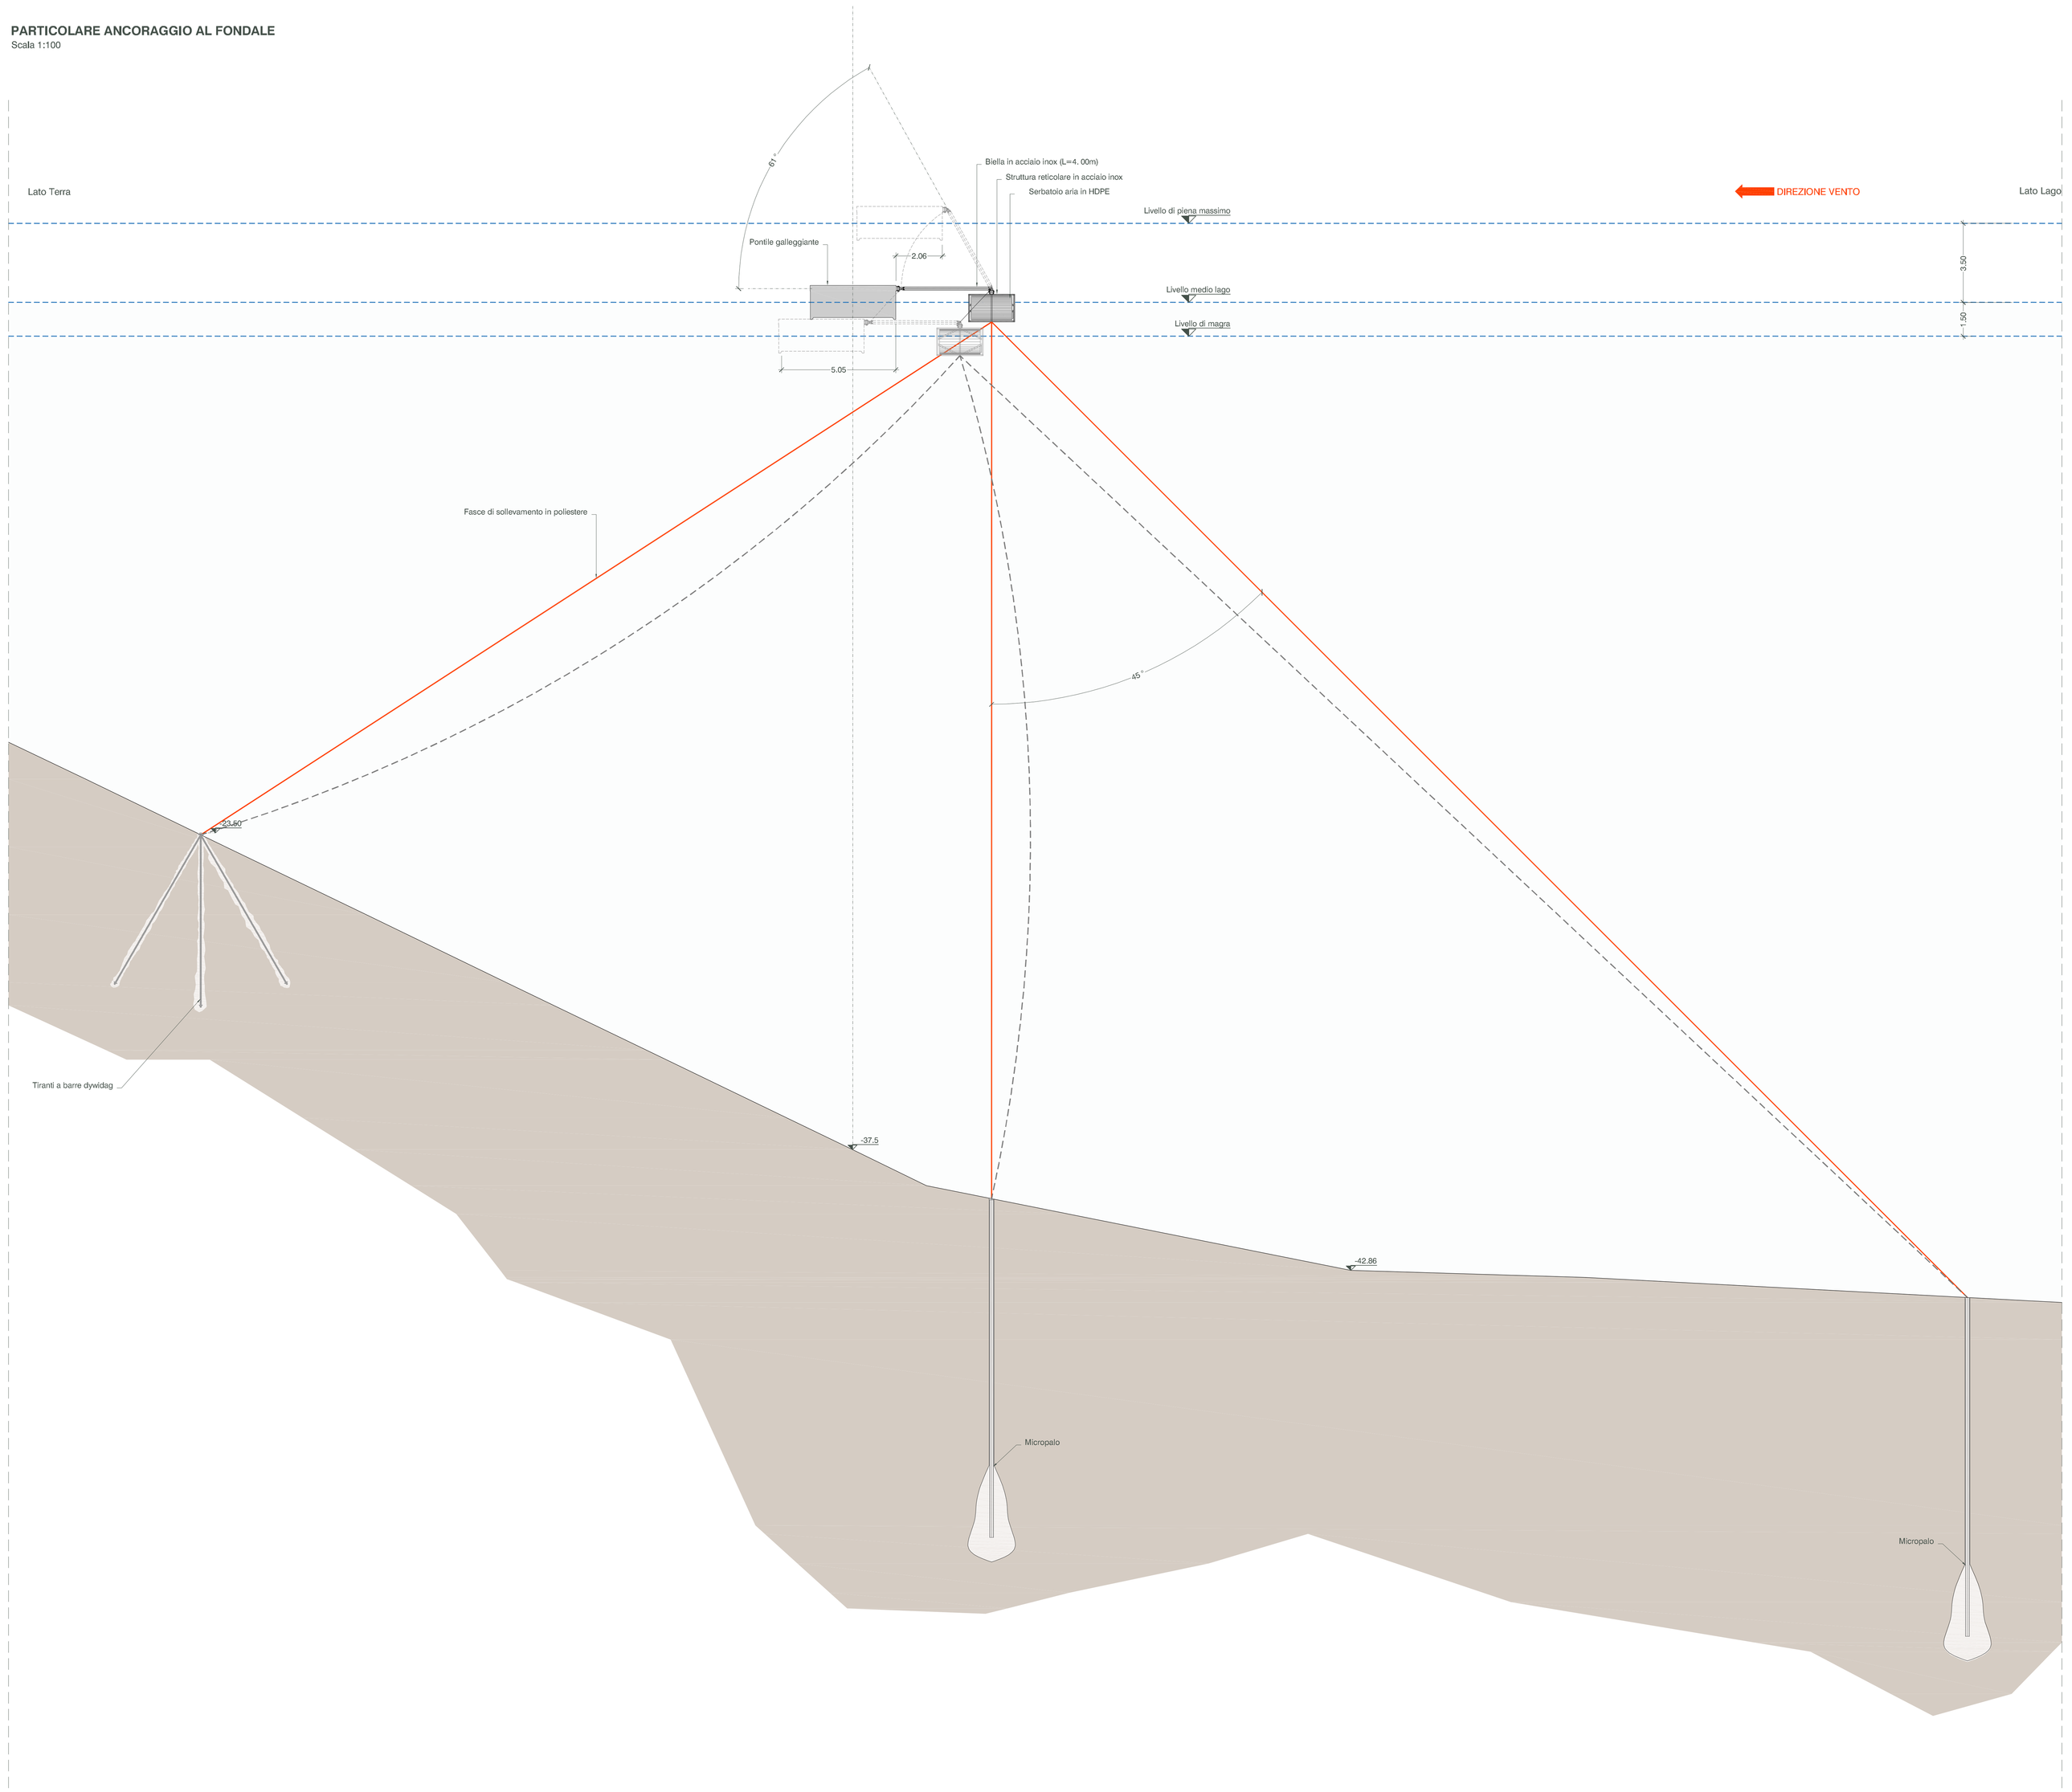

REGIONE PIEMONTE
PROVINCIA DEL VERBANO CUSIO OSSOLA
COMUNE DI VERBANIA

RIQUALIFICAZIONE E POTENZIAMENTO DELL'APPRODO PRESSO LARGO PALATUCCI

Coordinamento Generale e Progettazione Architettonica
Paolo geom. Mengo
Via Cadorna n. 27 28922 - CANNOBIO (VB) Tel. 0323/70711 - Fax 0323/70718 - Cell. 338/8200304 - P.IVA 01181510034 - C.F. MNG PLA 59H08 I187Z

Progettazione strutturale esecutiva Opere Portuali
ACQUATECNO a.r.l. Via Cadorna n. 27 28922 - CANNOBIO (VB)
Dott. Ing. Renato Marconi
TECNO

Progettazione esecutiva Strutture edilizi
Dott. Ing. Franco Colombo
Via Cadorna n. 7 - 28921 VERBANIA (VB) Tel. 0323/503.278 - Fax 0323/503.278 - Cell. 338/8200304

Dott.ssa Arch. Vittoria Biego

Valutazione previsionale dell'impatto acustico
Valutazione previsionale dell'impatto vibratiko
Dott. Geol. Paolo Marangon
Via Bronzetti n. 16 28845 Domodossola (VB) Tel. 0324/242.000 - Cell. 338/8200304

Valutazione generale di assoggettabilità alla V.I.A
Progettazione agronomica
Dott. Amb.For. Igor Cavagliotti
Via Ludovico Ariosto n. 21 28887 Omegna (VB) Tel. 0323/643.000 - Cell. 338/8200304

Valutazione generale di assoggettabilità alla V.I.A
Dott. Agr.For. Alessandro Canelli
Via Monte Grappa n. 7/B 28887 Omegna (VB) Tel. 0323/643.000 - Cell. 338/8200304

Indagini Geologiche e Geotecniche
Dott. Geol. Corrado Caselli
Via Prada n. 20, 21025 Comerio (VA) Tel. 0332/738.000 - Cell. 338/8200304

Analisi economiche e Finanziarie
EXANTE CONSULTIG
Dott. Ec.Com. Carlo Dell'Orto - Dott. Ec.Com. Cristina Trotta
Via Prada n. 20, 21025 Comerio (VA) Tel. 0332/738.000 - Cell. 338/8200304

STUDIO TECNICO
PAOLO MENGO
via A. Cadorna n. 27 28922 - CANNOBIO (VB)
tel. 0323/70711 - fax 0323/70718
P.I.V.A. 01181510034
C.F. MNG PLA 59H08 I187Z

REGIONE PIEMONTE
PROVINCIA DEL VERBANO CUSIO OSSOLA
COMUNE DI VERBANIA

RIQUALIFICAZIONE E POTENZIAMENTO DELL'APPRODO PRESSO LARGO PALATUCCI

Istanza per l'avvio del procedimento di Verifica di assoggettabilità a VIA ai sensi dell'art. 19 del D.Lgs.152/2006

COLLABORAZIONI

Progettazione Strutturale Esecutiva Opere Portuali
ACQUATECNO s.r.l. via Cadorna n. 27 28100 ROMA
Dott. Ing. Renato Marconi - Dott.ssa Arch. Vittoria Biego

Progettazione Esecutiva Strutture Edilizi
Dott. Ing. Franco Colombo
via Cadorna n. 7 - 28921 VERBANIA (VB)

Analisi Economiche e Finanziarie
Dott. Ec.Com. Carlo Dell'Orto - Dott. Ec.Com. Cristina Trotta
Dott. Comm. Carlo Dell'Orto - Dott.ssa Comm. Cristina Trotta

Indagini Geologiche e Geotecniche
Dott. Geol. Corrado Caselli
Via Prada n. 20, 21025 Comerio (VA)

Valutazione Previsionale di Impatto Acustico
Studio Previsionale dell'Impatto Vibratiko:
Studio Geologico Marangon - Dott. Geol. Paolo Marangon
via Bronzetti n. 16 28845 Domodossola (VB)

Valutazione Generale di Assoggettabilità alla VIA
Progettazione Agronomica
Dott. Agr. For. Alessandro Canelli
Lungolago Buzzetti n. 21 28887 Omegna (VB)

Valutazione Generale di Assoggettabilità alla VIA
Dott. Agr. For. Alessandro Canelli
Via Monte grappa n. 7/B 28887 Omegna (VB)

COMMITTENTE
N A U T I C A B E G O s.r.l. di Biego Maetilde,
con sede in via Carlo Alberto Dalla Chiesa
2 8 9 2 2 V E R B A N I A (VB),
p.IVA : 0 2 2 5 4 3 2 0 0 3 5

Firma

OGGETTO:
SISTEMA DI ANCORAGGIO DEI PONTILI
DIREZIONE VENTO VERSO TERRA

Elaborato
A.2227 - - EG

Tav. P05b

Cannobio li 25/11/2019 | Revisione AA. | Scala 1/100