PROFILO LONGITUDINALE

SCALA 1:200

IN ASSE GALLERIA DIREZIONE MESSINA
IMBOCCO LATO MESSINA

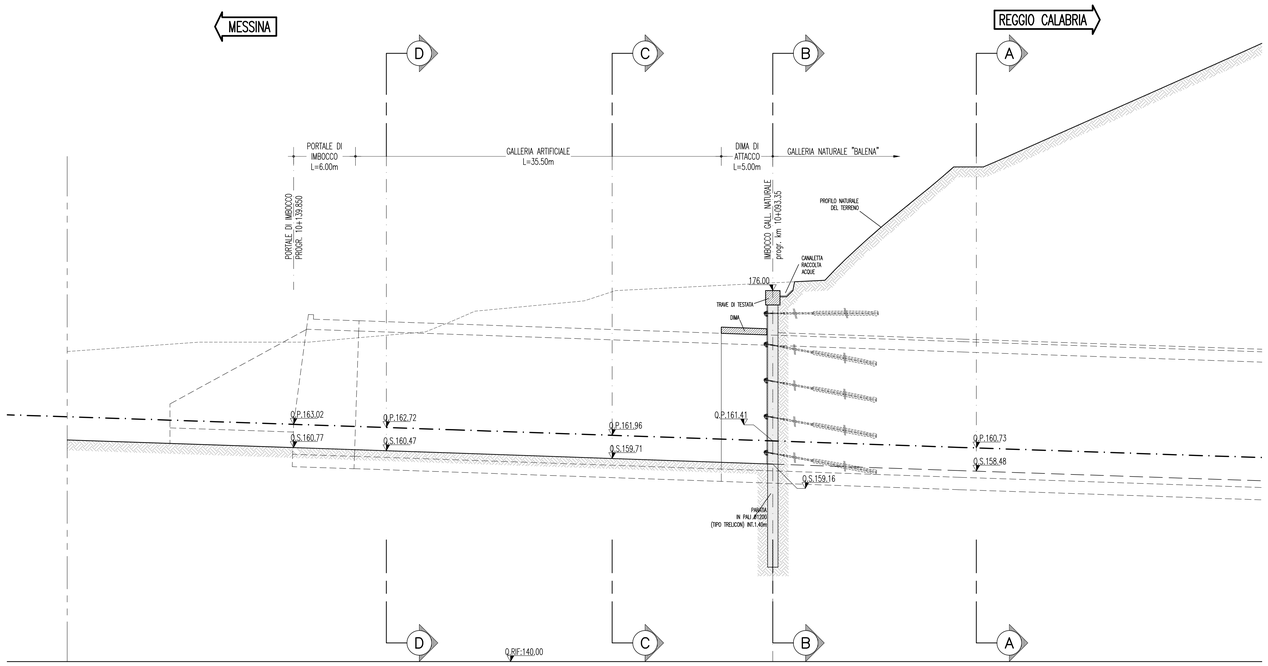

PROFILO LONGITUDINALE

SCALA 1:200

IN ASSE GALLERIA DIREZIONE REGGIO CALABRIA
IMBOCCO LATO MESSINA

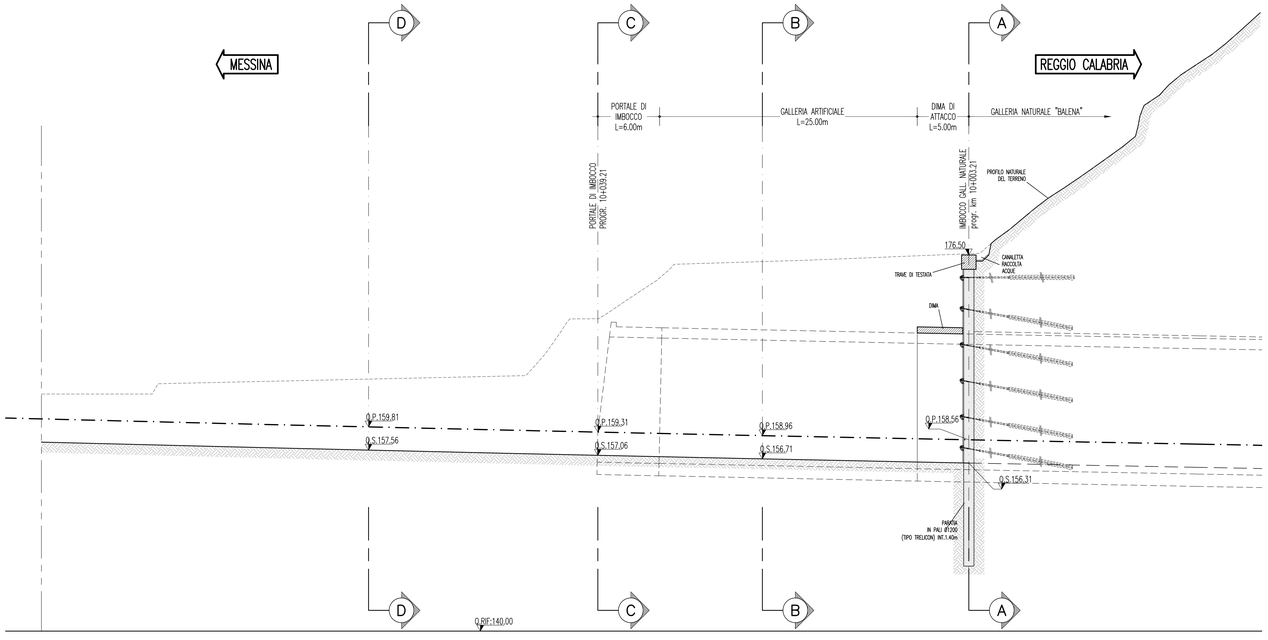

FASI ESECUTIVE IMBOCCO

A) REALIZZAZIONE DEI PALI TIPO TRELICON ø1200 (Int.=1.40m) E SUCCESSIVI RIBASSI SINO AL RAGGIUNGIMENTO DELLA Q.S.: AD OGNI FASE DI RIBASSO (PALI A CIRCA 3.00m) E' PREVISTA LA MESSA IN OPERA DEGLI ANCORAGGI SECONDO LO SCHEMA INDICATO NELLO SPECIFICO ELABORATO;

B) ESECUZIONE, SU ENTRAMBE LE CARREGGIATE, DEI CONSOLIDAMENTI PREVISTI PER LA SEZIONE DI ATTACCO, SUCCESSIVO GETTO DELLA DIMA;

C) GETTO DELLA GALLERIA ARTIFICIALE LATO REGGIO CALABRIA;

D) IMBOCCO IN NATURALE: IN GENERALE SI POTRA' PROCEDERE ALL'INIZIO DEGLI SCAVI INDIFFERENTEMENTE, IN CARREGGIATA LATO MESSINA O LATO REGGIO CALABRIA PURCHE' LA SUCCESSIVA DISTANZA TRA I FRONTI DI SCAVO SIA >= 40.00m.

Stretto di Messina

Concessionaria per la progettazione, realizzazione e gestione del collegamento stabile tra la Sicilia e il Continente
Organismo di Diritto pubblico
(Legge n° 1158 del 17 dicembre 1971, modificata dal D.Lgs. n° 114 del 24 aprile 2003)

EurolinK

PONTE SULLO STRETTO DI MESSINA

PROGETTO DEFINITIVO

EUROLINK S.C.p.A.
IMPREGILO S.p.A. (Mandataria)
SOCIETA' ITALIANA PER CONDOTTE D'ACQUA S.p.A. (Mandante)
COOPERATIVA MURATORI E CEMENTISTI - C.M.C. di Ravenna Soc. Coop. a.r.l. (Mandante)
SACYR S.A.U. (Mandante)
ISHIKAWAJIMA - HARIMA HEAVY INDUSTRIES CO. Ltd. (Mandante)
A.C.I. S.C.P.A. - CONSORZIO STABILE (Mandante)

IL PROGETTISTA	IL CONTRAENTE GENERALE	STRETTO DI MESSINA	STRETTO DI MESSINA
SINA Dott. Ing. F. Collo Ordine Ingegneri Milano n° 20355 Eurolink Dott. Ing. E. Pagoni Ordine Ingegneri Milano n° 15408	Project Manager (Ing. P.P. Marcheselli)	Direttore Generale e RUP Validazione (Ing. G. Fiammenghi)	Amministratore Delegato (Dott. P. Ciucci)

COLLEGAMENTI SICILIA

SS0363_F0

INFRASTRUTTURE STRADALI – OPERE CIVILI
ELEMENTI DI CARATTERE GENERALE
GALLERIA ARTIFICIALE – LE FOSSE – IMBOCCHI LATO ME
PROFILI IN FASE COSTRUTTIVA

CODICE: C G 0 8 0 0 P F 9 D S S C 0 0 G A 4 F 0 0 0 0 0 1 F0

SCALA: 1:200

REV.	DATA	DESCRIZIONE	REDATTO	VERIFICATO	APPROVATO
F0	20/06/2011	EMISSIONE FINALE	M.FRANDINO	A.BELLOCCHIO	G.CASSANI

NOME DEL FILE: SS0363_F0.dwg

382.01/03242013.DWG 25.03.11 - REV.03 M5