



NOTE GENERALI


SEZIONE A-A
SCALA 1:200
IMBOCCO LATO MESSINA

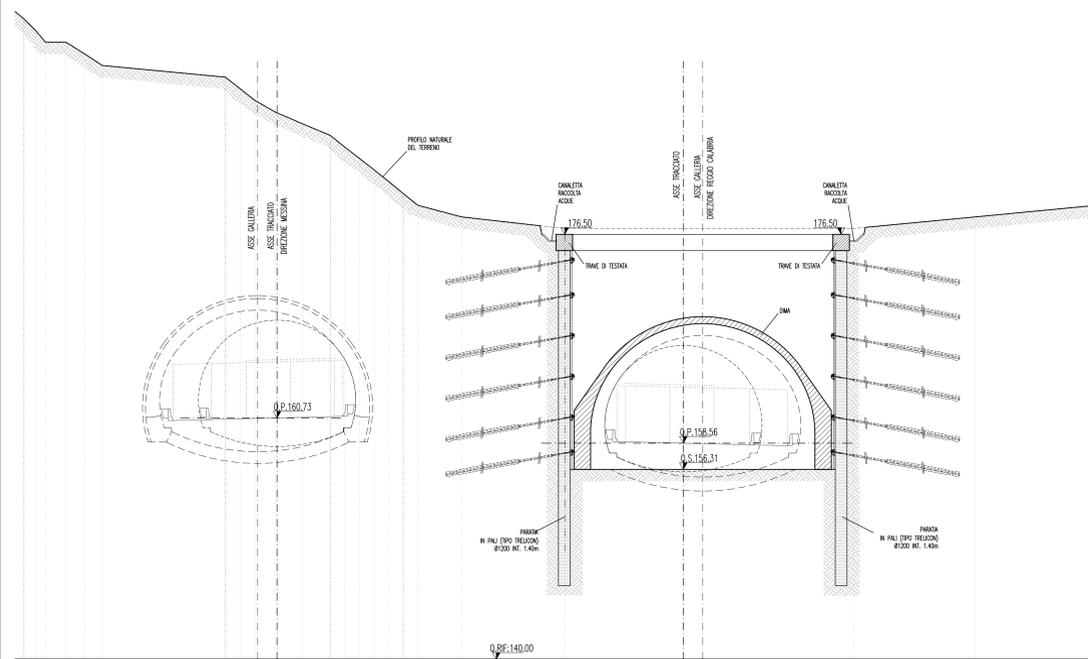


SEZIONE B-B
SCALA 1:200
IMBOCCO LATO MESSINA

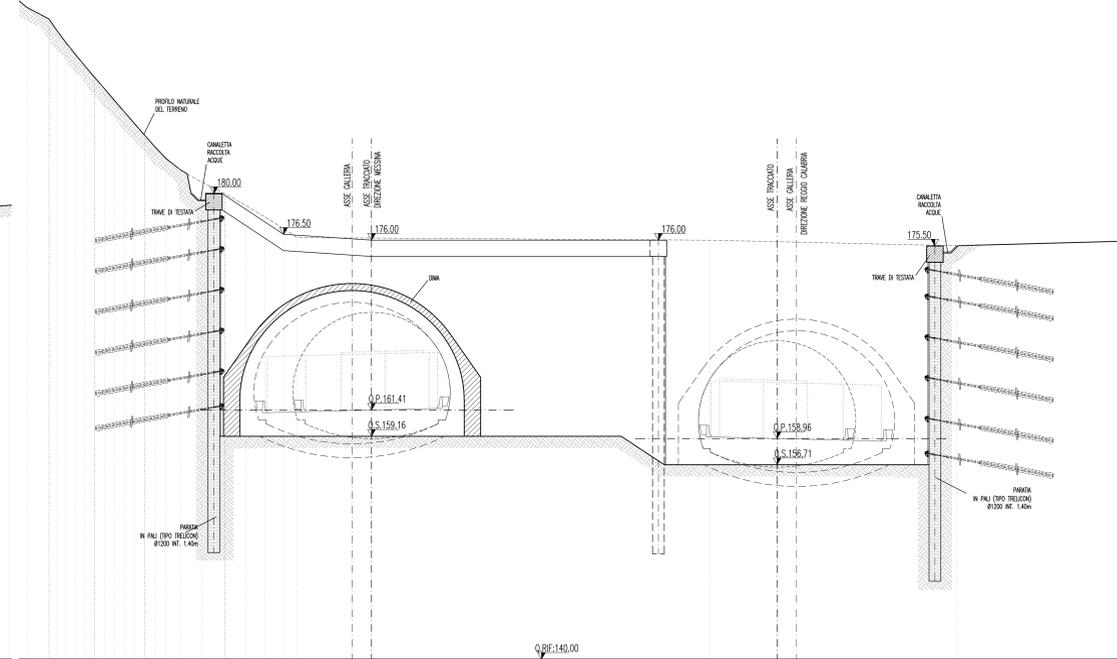

SEZIONE C-C
SCALA 1:200
IMBOCCO LATO MESSINA

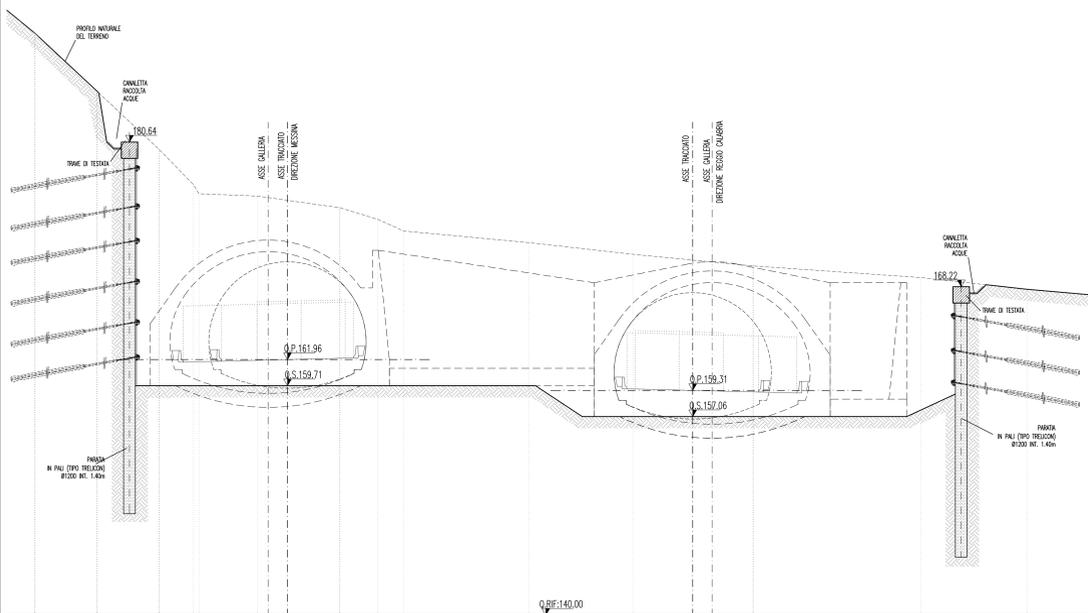

SEZIONE D-D
SCALA 1:200
IMBOCCO LATO MESSINA

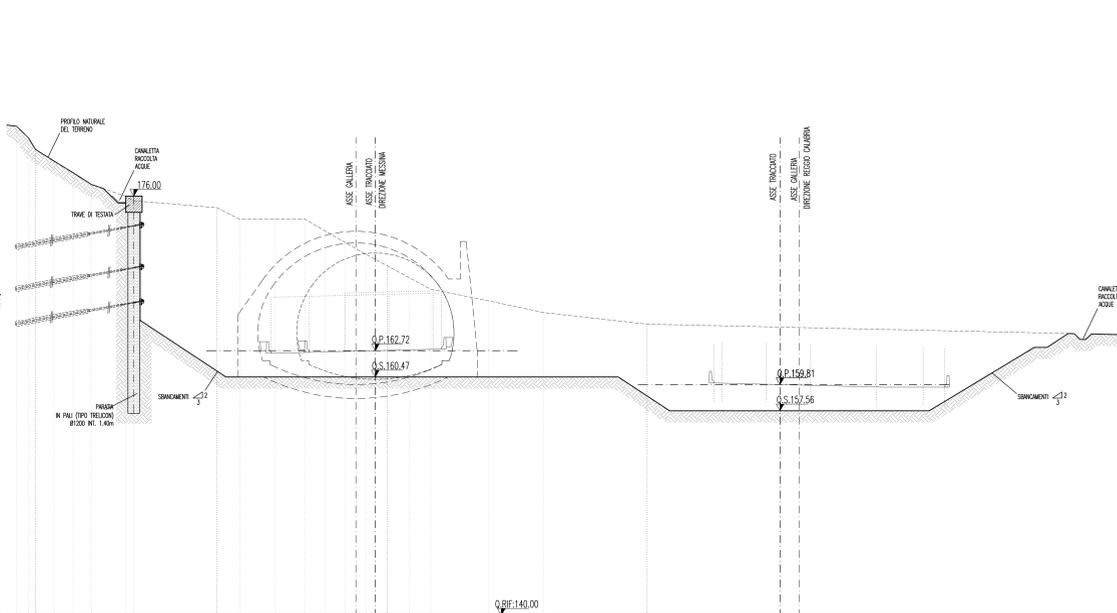

FASI ESECUTIVE IMBOCCO

- A) REALIZZAZIONE DEI PALI TIPO TRELICON Ø1200 (Int.=1.40m) E SUCCESSIVI RIBASSI FINO AL RAGGIUNGIMENTO DELLA Q.S.: AD OGNI FASE DI RIBASSO (PALI A CIRCA 3.00m) E' PREVISTA LA MESSA IN OPERA DEGLI ANCORAGGI SECONDO LO SCHEMA INDICATO NELLO SPECIFICO ELABORATO;
- B) ESECUZIONE, SU ENTRAMBE LE CARREGGIE, DEI CONSOLIDAMENTI PREVISTI PER LA SEZIONE DI ATTACCO, SUCCESSIVO GETTO DELLA DIMA;
- C) GETTO DELLA GALLERIA ARTIFICIALE LATO REGGIO CALABRIA;
- D) IMBOCCO IN NATURALE: IN GENERALE SI POTRA' PROCEDERE ALL'INIZIO DEGLI SCAVI INDIFFERENTEMENTE, IN CARREGGIATA LATO MESSINA O LATO REGGIO CALABRIA PURCHE' LA SUCCESSIVA DISTANZA TRA I FRONTI DI SCAVO SIA >= 40.00m.

Stretto di Messina

Concessionaria per la progettazione, realizzazione e gestione del collegamento stabile tra lo Stretto e il Cardinale
Organismo di Diritto pubblico
(Legge n° 1158 del 01 dicembre 1971, modificata dal D.Lgs. n° 114 del 24 aprile 2000)



PONTE SULLO STRETTO DI MESSINA



PROGETTO DEFINITIVO

EUROLINK S.C.p.A.

IMPREGILO S.p.A. (Mandatataria)
SOCIETA' ITALIANA PER CONDOTTE D'ACQUA S.p.A. (Mandatante)
COOPERATIVA MURATORI E CEMENTISTI - C.M.C. di Ravenna Soc. Coop. a.r.l. (Mandatante)
SACYR S.A.U. (Mandatante)
ISHIKAWAJIMA - HARIMA HEAVY INDUSTRIES CO. Ltd. (Mandatante)
A.C.I. S.C.P.A. - CONSORZIO STABILE (Mandatante)

PROGETTISTA
Ing. G. Cassani
Ordine Ingegneri Milano
n° 20997
Data: Ing. E. Pagnoni
n° 15458

IL CONTRAENTE GENERALE
Project Manager
(Ing. P.P. Marchesini)

STRETTO DI MESSINA
Direttore Generale e
RUP Validazione
(Ing. G. Timmenghi)

STRETTO DI MESSINA
Amministratore Delegato
(Dott. P. Gucci)

COLLEGAMENTI SICILIA **SS0364_F0**

INFRASTRUTTURE STRADALI - OPERE CIVILI
ELEMENTI DI CARATTERE GENERALE
GALLERIA ARTIFICIALE - LE FOSSE - IMBOCCHI LATO ME
SEZIONI IN FASE COSTRUTTIVA

REV.	DATA	DESCRIZIONE	REDATTO	VERIFICATO	APPROVATO
FO	20/06/2011	EMISSIONE FINALE	M.FRANZINO	A.BELLOCCHIO	G.CASSANI