





POS.	DENOMINAZIONE IMPIANTO
1	TURBOGAS
1a	TURBINA A GAS
1b	FILTRO ARIA COMBUSTENTE
1c	GENERATORE AUR
1d	AIR COOLER AUR
2	CALDAIA A RECUPERO E CAMINO
3	UFFICI-SPogliato-MENSA E SALE CONFERENZE
5	EDIFICIO ELETTIRICO
9	MAGAZZINO
10	OFFICINE
12	AREA STOCCAGGIO NH3
16	CAMINO DI BY-PASS

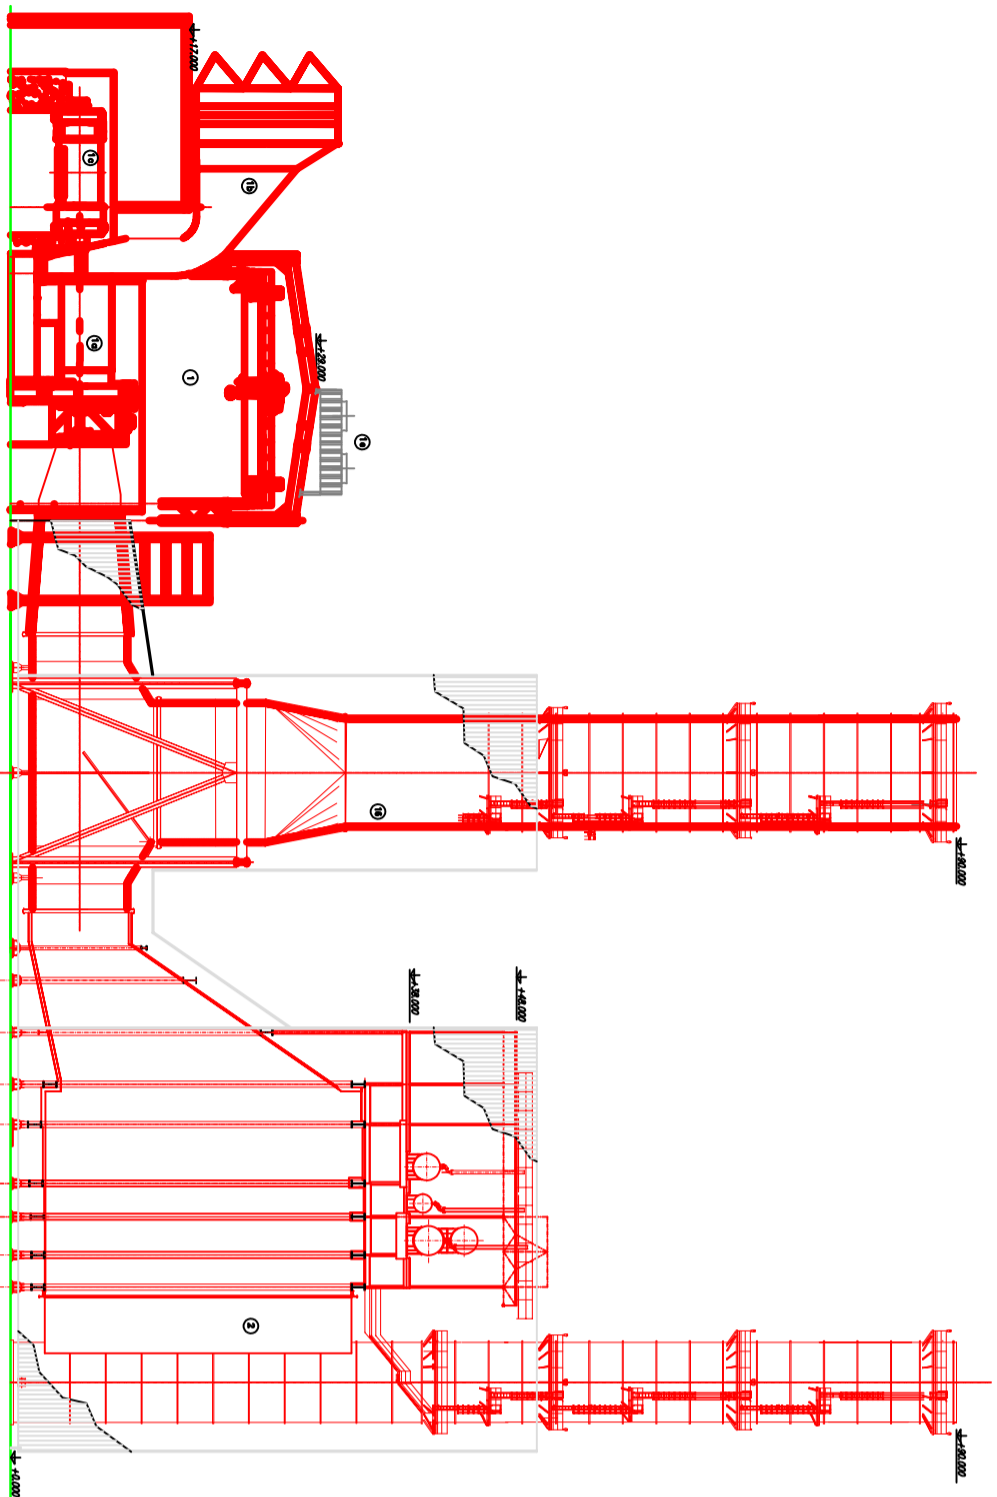


SEZIONE A-A

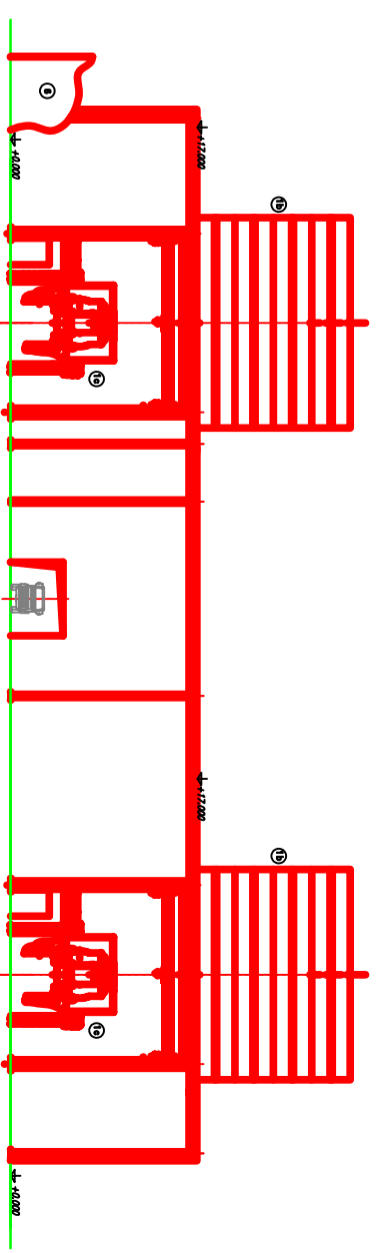


SEZIONE B-B

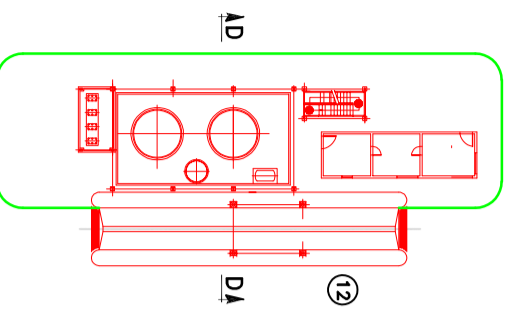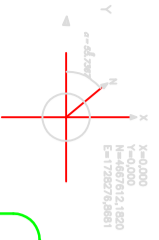


DETTAGLIO AREA STOCCAGGIO NH3

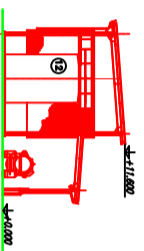

SEZIONE D-D

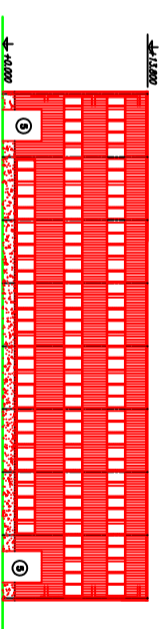

SEZIONE C-C

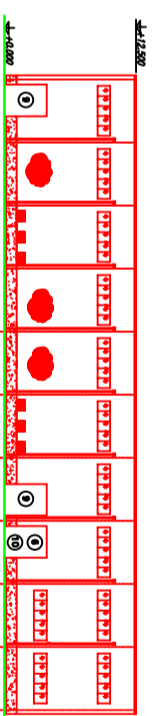

SEZIONE E-E

DATA	OPERAZIONE	PROGETTISTA	VERIFICATORE
01-26-11-19	PROGETTO		
00-18-01-19	PROGETTO		

01	PROGETTO	PROGETTISTA
02	PROGETTO	VERIFICATORE
03	PROGETTO	PROGETTISTA
04	PROGETTO	VERIFICATORE
01	PROGETTO	PROGETTISTA
02	PROGETTO	VERIFICATORE
03	PROGETTO	PROGETTISTA
04	PROGETTO	VERIFICATORE
